

Le Domaine

L'HÉVÉA

Route de Neufchâtel -
76230 BOIS-GUILLAUME

2 Pièces

Bâtiment F

F1 - 301

3ème étage




Surfaces Habitables



Réception dont :	42.82 m²
Entrée/PL	6.14 m²
Séjour/Cuisine	36.68 m²
Chambre 1/Pl.	14.17 m²
Chambre 2	12.84 m²
Salle de bains	4.40 m²
W.C.	1.99 m²
Dégagement	5.13 m²

TOTAL	81.35 m²
-------	----------

Balcon	17.26 m²
--------	----------

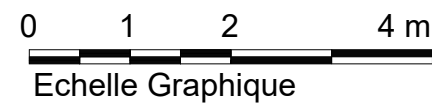

Echelle Graphique

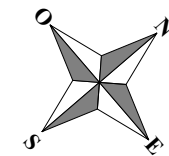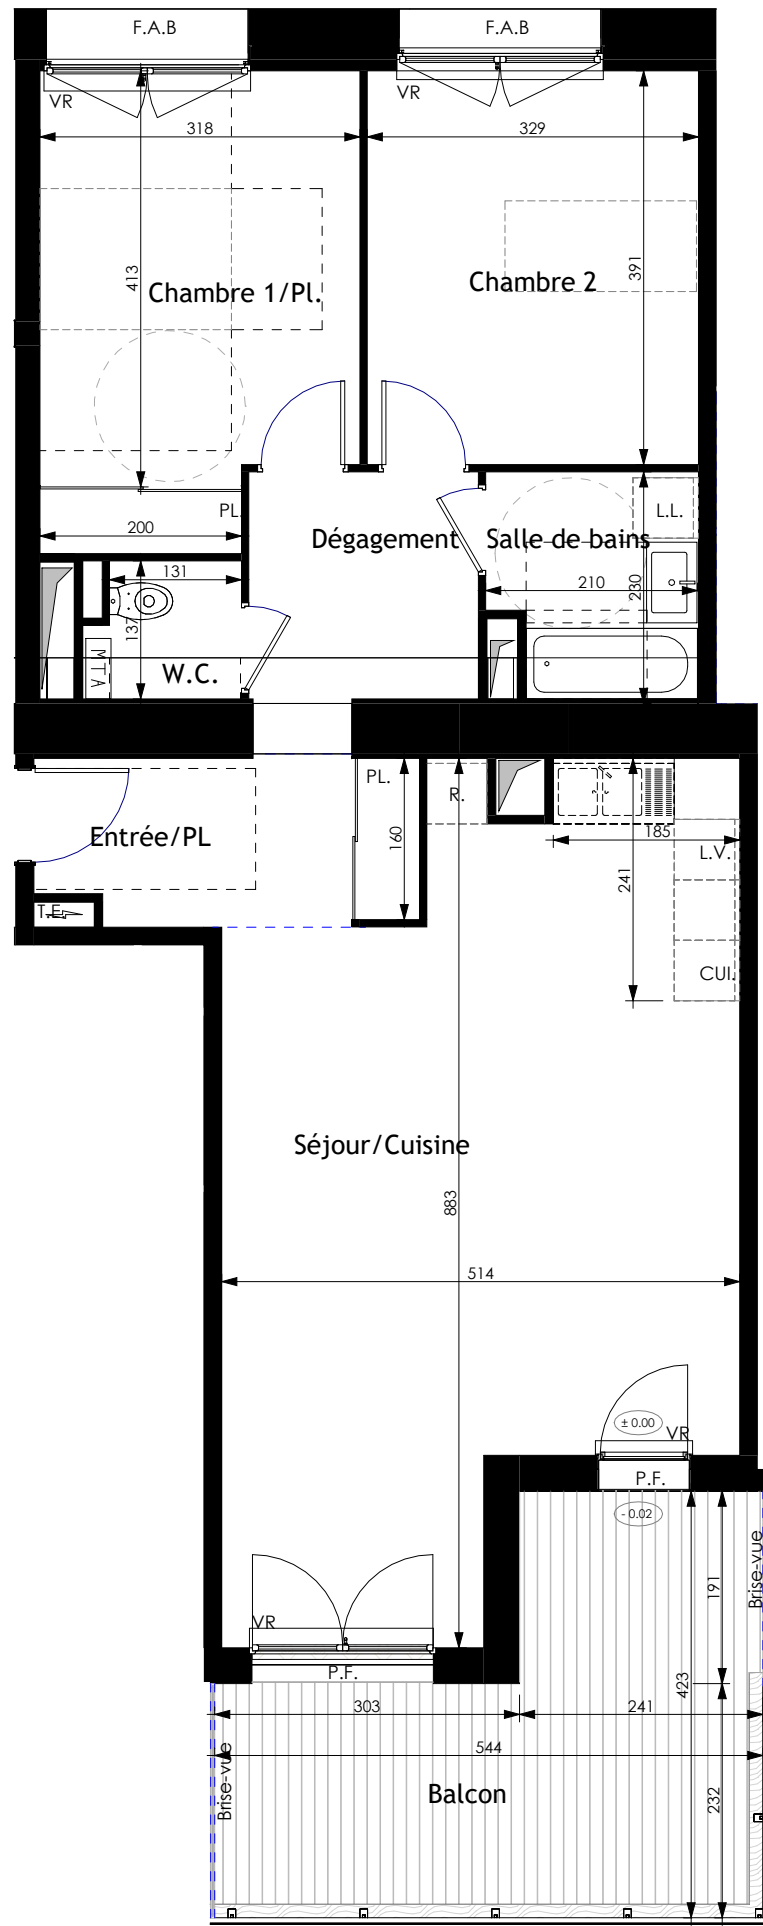

LEGENDE : P.F. : Porte Fenêtre / F. : Fenêtre / F.A.B : Fenêtre Allège Basse / F.A.V : Fenêtre Allège Vitrée / V.R. : Volet Roulant / T.E. : Tableau Electrique / PL. : Placard / CUL. : Cuisson / R. : Réfrigérateur / L.L. : Lave Linge / L.V. : Lave Vaiselle / Soffite, faux plafond / Espace BUREAU / Niveau ±0.02

NOTA : Des modifications sont susceptibles d'être apportées à ce plan en fonction des nécessités techniques de la réalisation, tant en ce qui concerne les dimensions libresque l'équipement. Les surfaces indiquées sont approximatives. Les retombées, soffites, faux plafonds, canalisations,ballon d'eau chaude, ainsi que l'emplacement des équipements sont figurés à titre indicatif. La surface des placards ou des dressings est incluse dans celles des pièces attenantes.

Date : 16/10/2023

Indice :