

Le Domaine

L'HÉVÉA


Route de Neufchâtel -
76230 BOIS-GUILLAUME

3 Pièces

Bâtiment F

F1 - 004

RDC

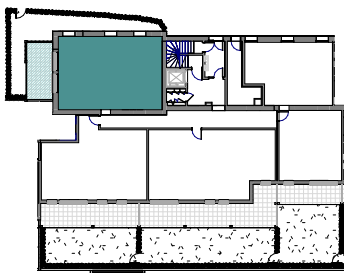




Surfaces Habitables

Réception dont :	34.33 m²
Entrée+PL	8.08 m²
Séjour/Cuisine	26.25 m²
Chambre 1	12.89 m²
Chambre 2	10.33 m²
Salle de bains	5.16 m²
W.C.	2.31 m²
Dégagement	2.44 m²

TOTAL	68.97 m²
-------	----------

Terrasse	14.62 m²
Jardin	46.30 m²

TOTAL	60.92 m²
-------	----------

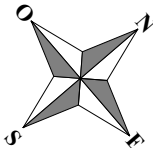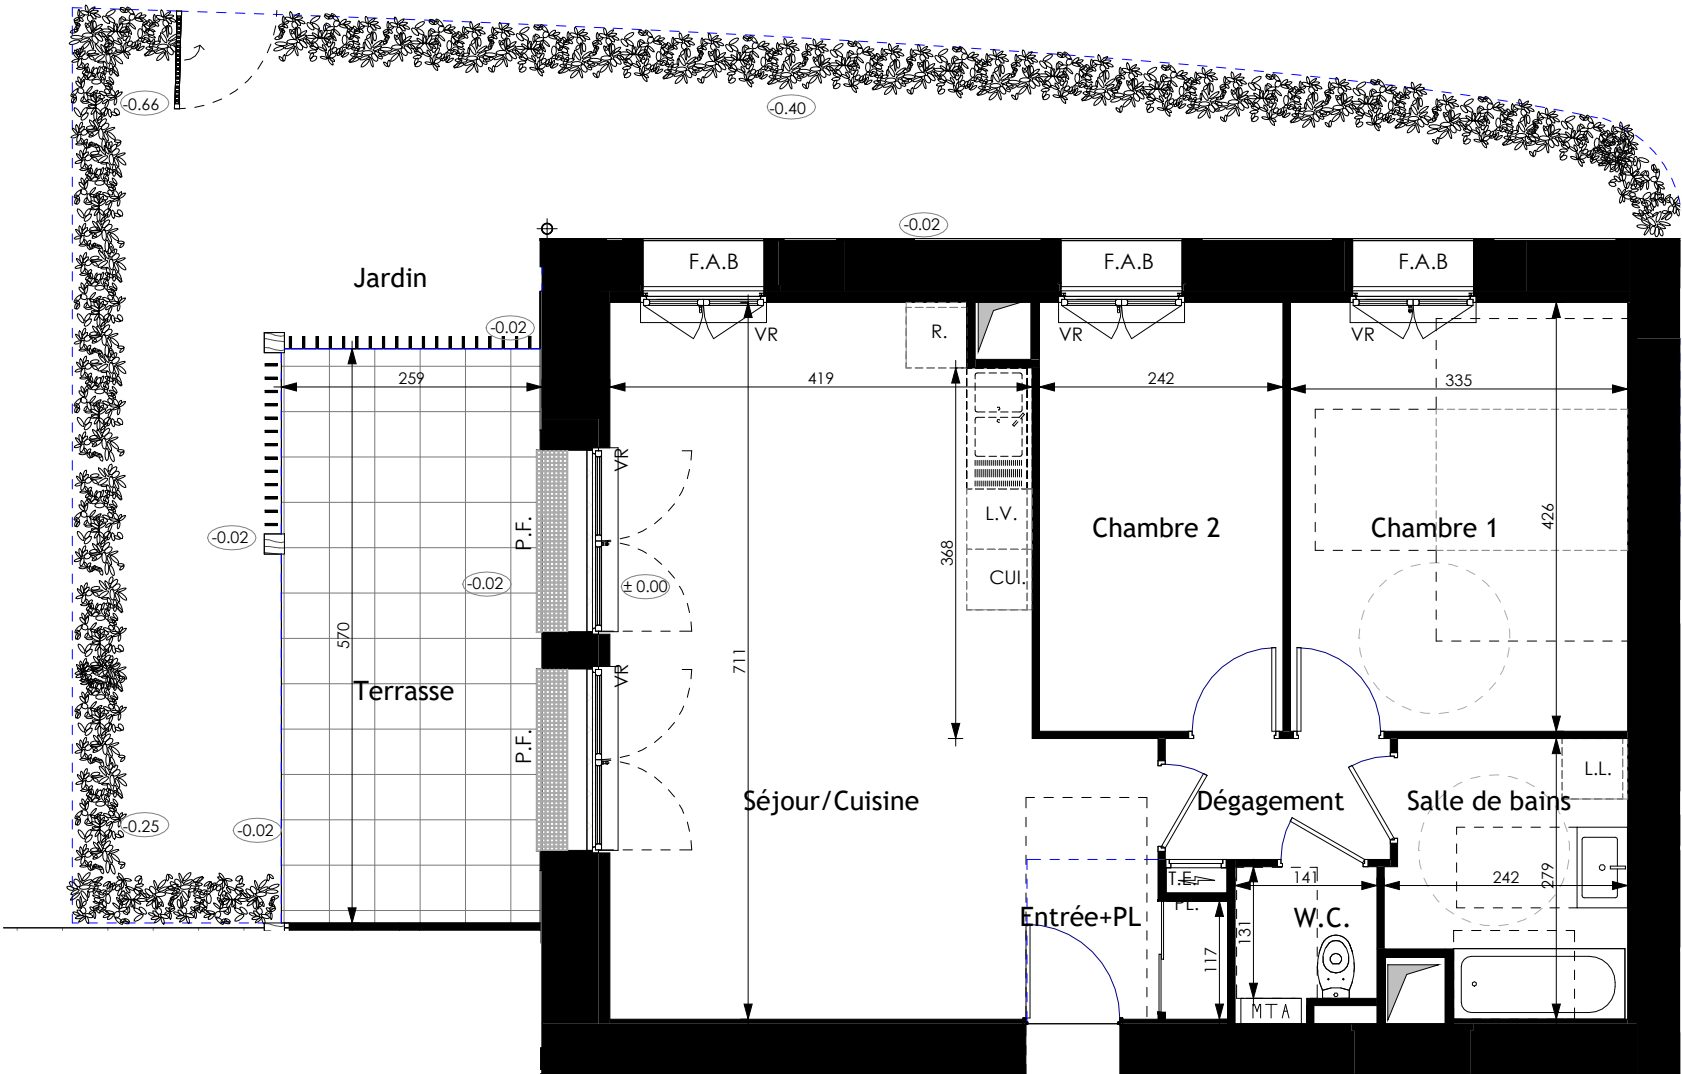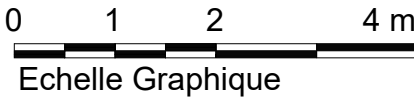

LEGENDE : P.F. : Porte Fenêtre / F. : Fenêtre / F.A.B : Fenêtre Allège Basse / F.A.V : Fenêtre Allège Vitrée / V.R. : Volet Roulant / T.E. : Tableau Electrique / PL. : Placard / CUL. : Cuisson / R. : Réfrigérateur / L.L. : Lave Linge / L.V. : Lave Vaiselle / Soffite, faux plafond / M.T.A : Module Thermique Autonome / P.F.T : Porte Fenêtre Technique

NOTA : Des modifications sont susceptibles d'être apportées à ce plan en fonction des nécessités techniques de la réalisation, tant en ce qui concerne les dimensions libresque l'équipement. Les surfaces indiquées sont approximatives. Les retombées, soffites, faux plafonds, canalisations,ballon d'eau chaude, ainsi que l'emplacement des équipements sont figurés à titre indicatif. La surface des placards ou des dressings est incluse dans celles des pièces attenantes.

Date : 16/10/2023

Indice :