


Le Domaine

Le Peuplier

Route de Neufchâtel - 76230
BOIS-GUILLAUME

3 Pièces H2 101
Bâtiment H 1er étage

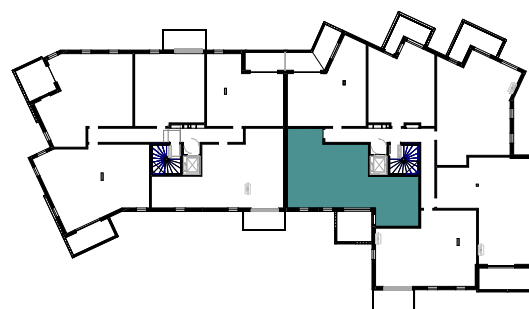

Plan de repérage

Surfaces Habitables

Réception dont :	38.77 m²
Entrée + Pl.	5.36 m²
Séjour/Cuisine	33.41 m²
Chambre 1	12.17 m²
Dressing	2.35 m²
Salle de bains/WC	5.61 m²
Chambre 2	12.01 m²
Salle d'eau	1.59 m²
WC	2.92 m²



TOTAL 75.42 m²



Echelle Graphique

Date : 03/07/2024

Indice :

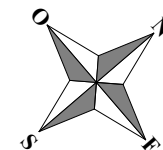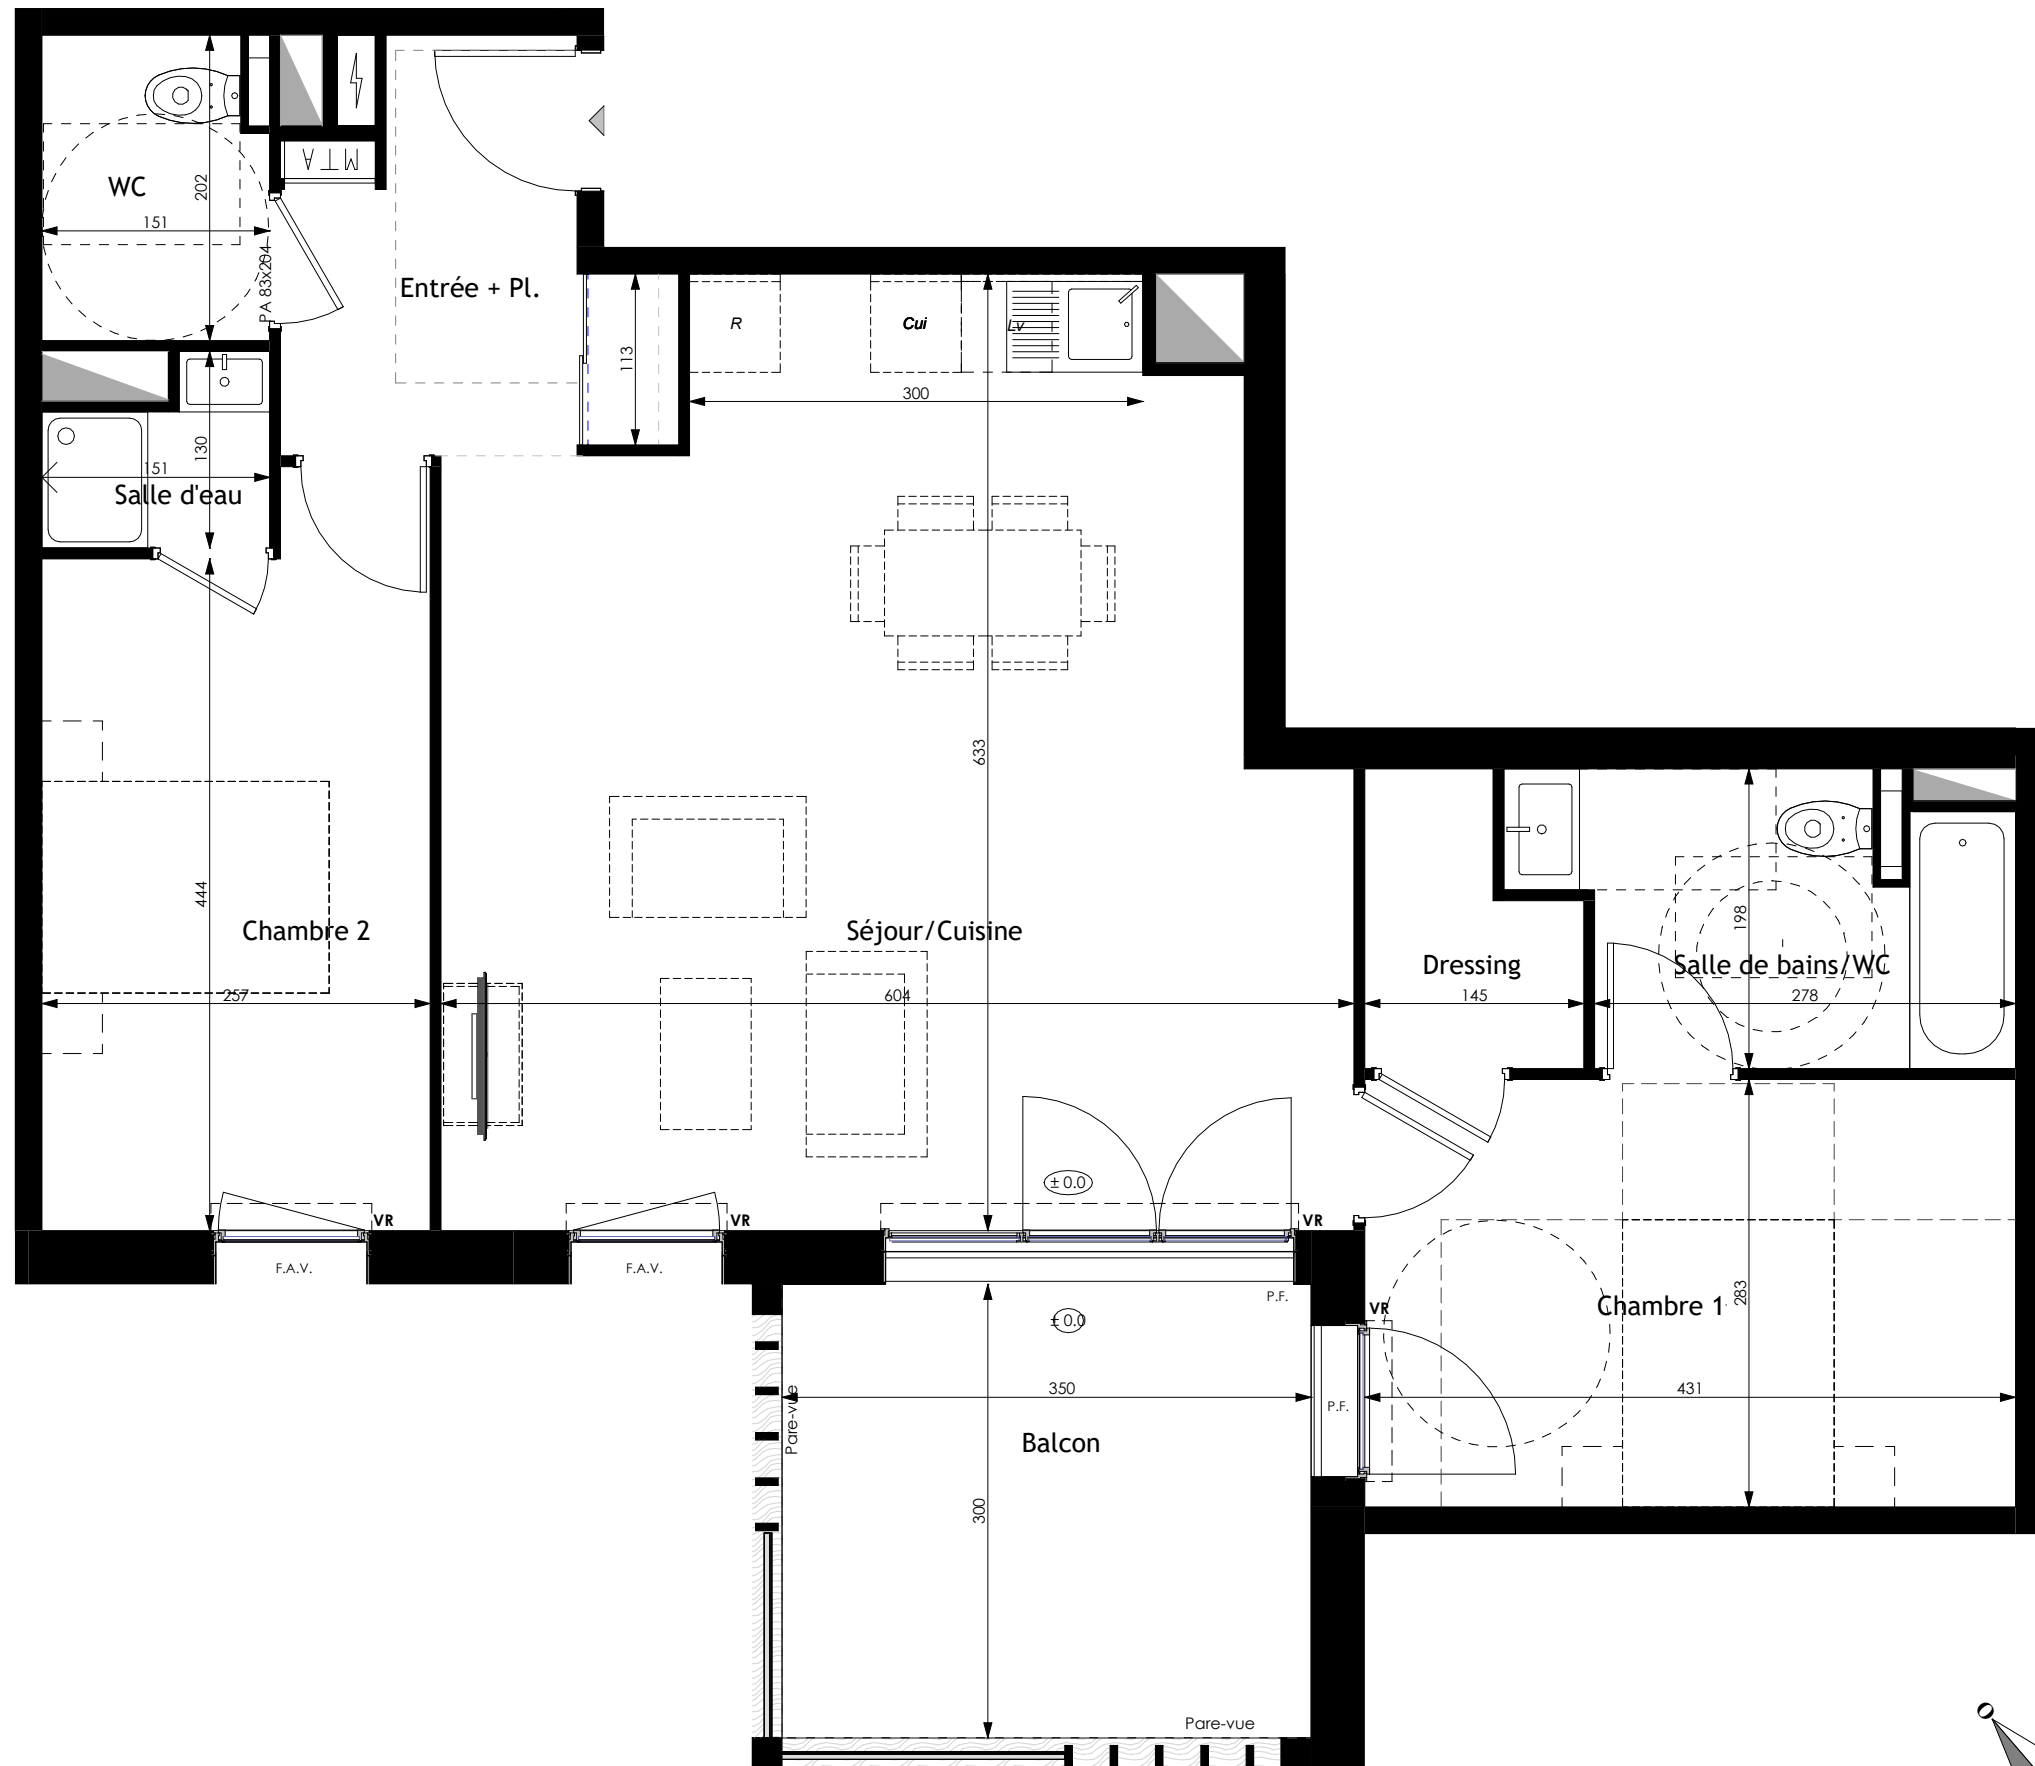

LEGENDE : P.F. : Porte Fenêtre / F. : Fenêtre / F.A.B : Fenêtre Allège Basse / F.A.V : Fenêtre Allège Vitrée / V.R. : Volet Roulant / T.E. : Tableau Electrique / PL. : Placard / CUL. : Cuisson / R. : Réfrigérateur / L.L. : Lave Linge / L.V. : Lave Vaiselle / Soffite, faux plafond / M.T.A : Module Thermique Autonome / P.F.T : Porte Fenêtre Technique



NOTA : Des modifications sont susceptibles d'être apportées à ce plan en fonction des nécessités techniques de la réalisation, tant en ce qui concerne les dimensions libres que l'équipement. Les surfaces indiquées sont approximatives. Les retombées, soffites, faux plafonds, canalisations, ballon d'eau chaude, ainsi que l'emplacement des équipements sont figurés à titre indicatif. La surface des placards ou des dressings est incluse dans celles des pièces attenantes.