


Le Domaine

Le Peuplier

Route de Neufchâtel - 76230
BOIS-GUILLAUME

3 Pièces
Bâtiment H

H1 002
Rez-de-chaussée

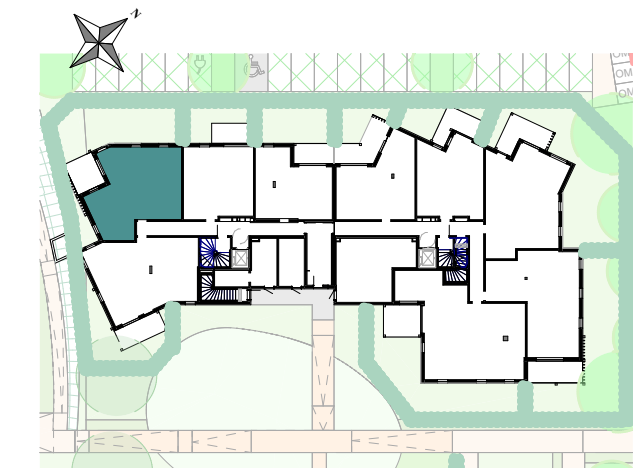

Plan de repérage

Surfaces Habitables

Réception dont :	31.94 m²
Entrée + Pl.	3.44 m²
Séjour/Cuisine	26.04 m²
Dégagement	2.46 m²
Chambre 1	13.16 m²
Chambre 2	11.80 m²
Salle de bains	5.89 m²
WC	1.61 m²


TOTAL 64.40 m²



Echelle Graphique

Date : 01/07/2024

Indice :

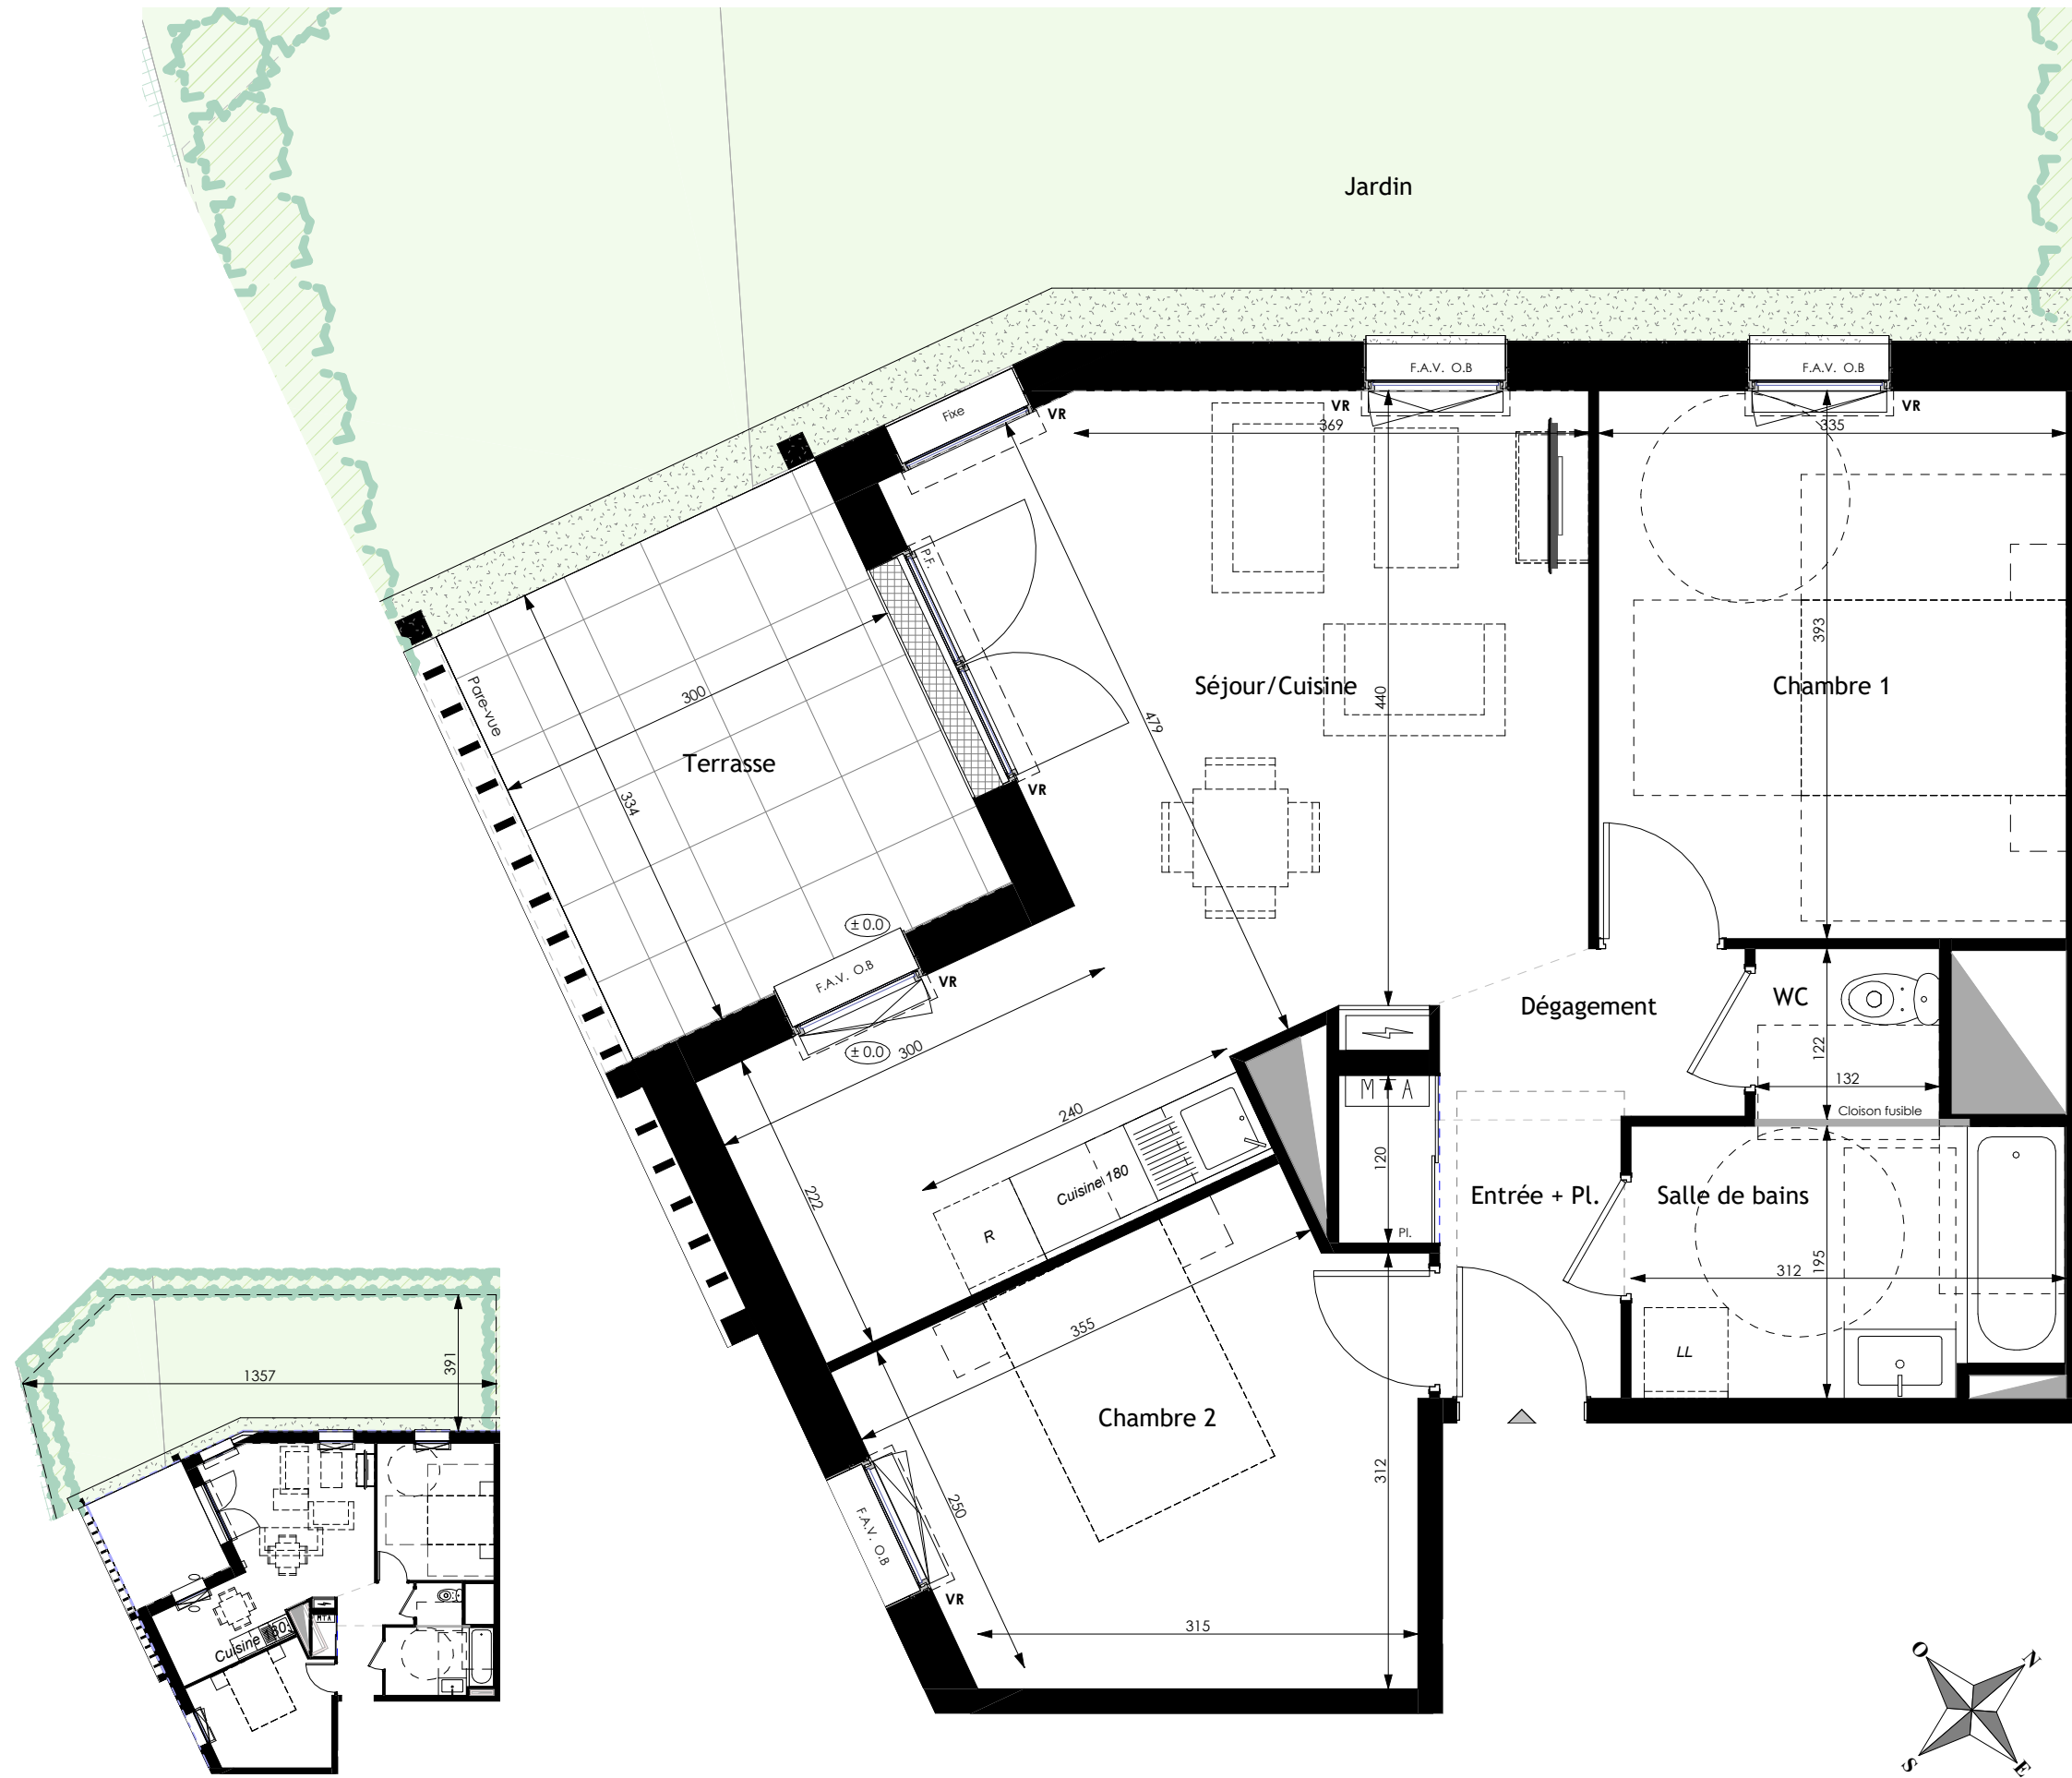

LEGENDE : P.F. : Porte Fenêtre / F. : Fenêtre / F.A.B : Fenêtre Allège Basse / F.A.V : Fenêtre Allège Vitrée / V.R. : Volet Roulant / T.E. : Tableau Electrique / PL. : Placard / CUL. : Cuisson / R. : Réfrigérateur / LL. : Lave Linge / L.V. : Lave Vaiselle / Soffite, faux plafond / O.B. : Oscillo-battant / Fixe : vitrage fixe / P.F.T : Porte Fenêtre Technique / M.T.A : Module Thermique Autonome

NOTA : Des modifications sont susceptibles d'être apportées à ce plan en fonction des nécessités techniques de la réalisation, tant en ce qui concerne les dimensions libresque l'équipement. Les surfaces indiquées sont approximatives. Les retombées, soffites, faux plafonds, canalisations,ballon d'eau chaude, ainsi que l'emplacement des équipements sont figurés à titre indicatif. La surface des placards ou des dressings est incluse dans celles des pièces attenantes.