


## Le Domaine

## Le Peuplier

Route de Neufchâtel - 76230  
BOIS-GUILLAUME

|                 |            |
|-----------------|------------|
| <b>3 Pièces</b> | H2 303     |
| Bâtiment H      | 3ème étage |

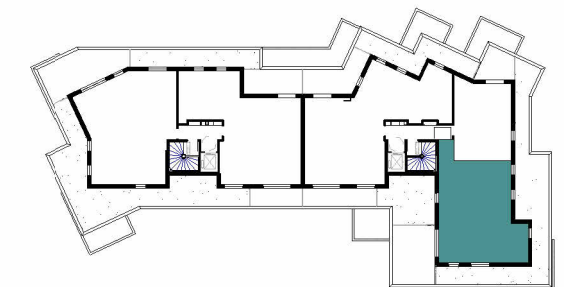


Plan de repérage

## Surfaces Habitables

|                  |          |
|------------------|----------|
| Réception dont : | 36.38 m² |
| Entrée           | 2.81 m²  |
| Séjour/Cuisine   | 23.39 m² |
| Dégagement       | 10.18 m² |
| Chambre 1        | 11.06 m² |
| Salle d'eau      | 1.78 m²  |
| Chambre 2        | 9.22 m²  |
| Chambre 3        | 12.13 m² |
| Salle de bains   | 4.46 m²  |
| WC               | 1.44 m²  |
| Rangement        | 1.20 m²  |



|       |                            |
|-------|----------------------------|
| TOTAL | <b>77.67 m<sup>2</sup></b> |
|-------|----------------------------|

|          |                      |
|----------|----------------------|
| Terrasse | 25.36 m <sup>2</sup> |
|----------|----------------------|

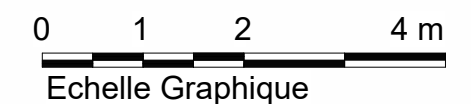

|                   |
|-------------------|
| Date : 20/07/2024 |
|-------------------|

|          |
|----------|
| Indice : |
|----------|

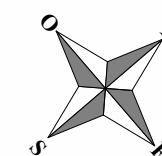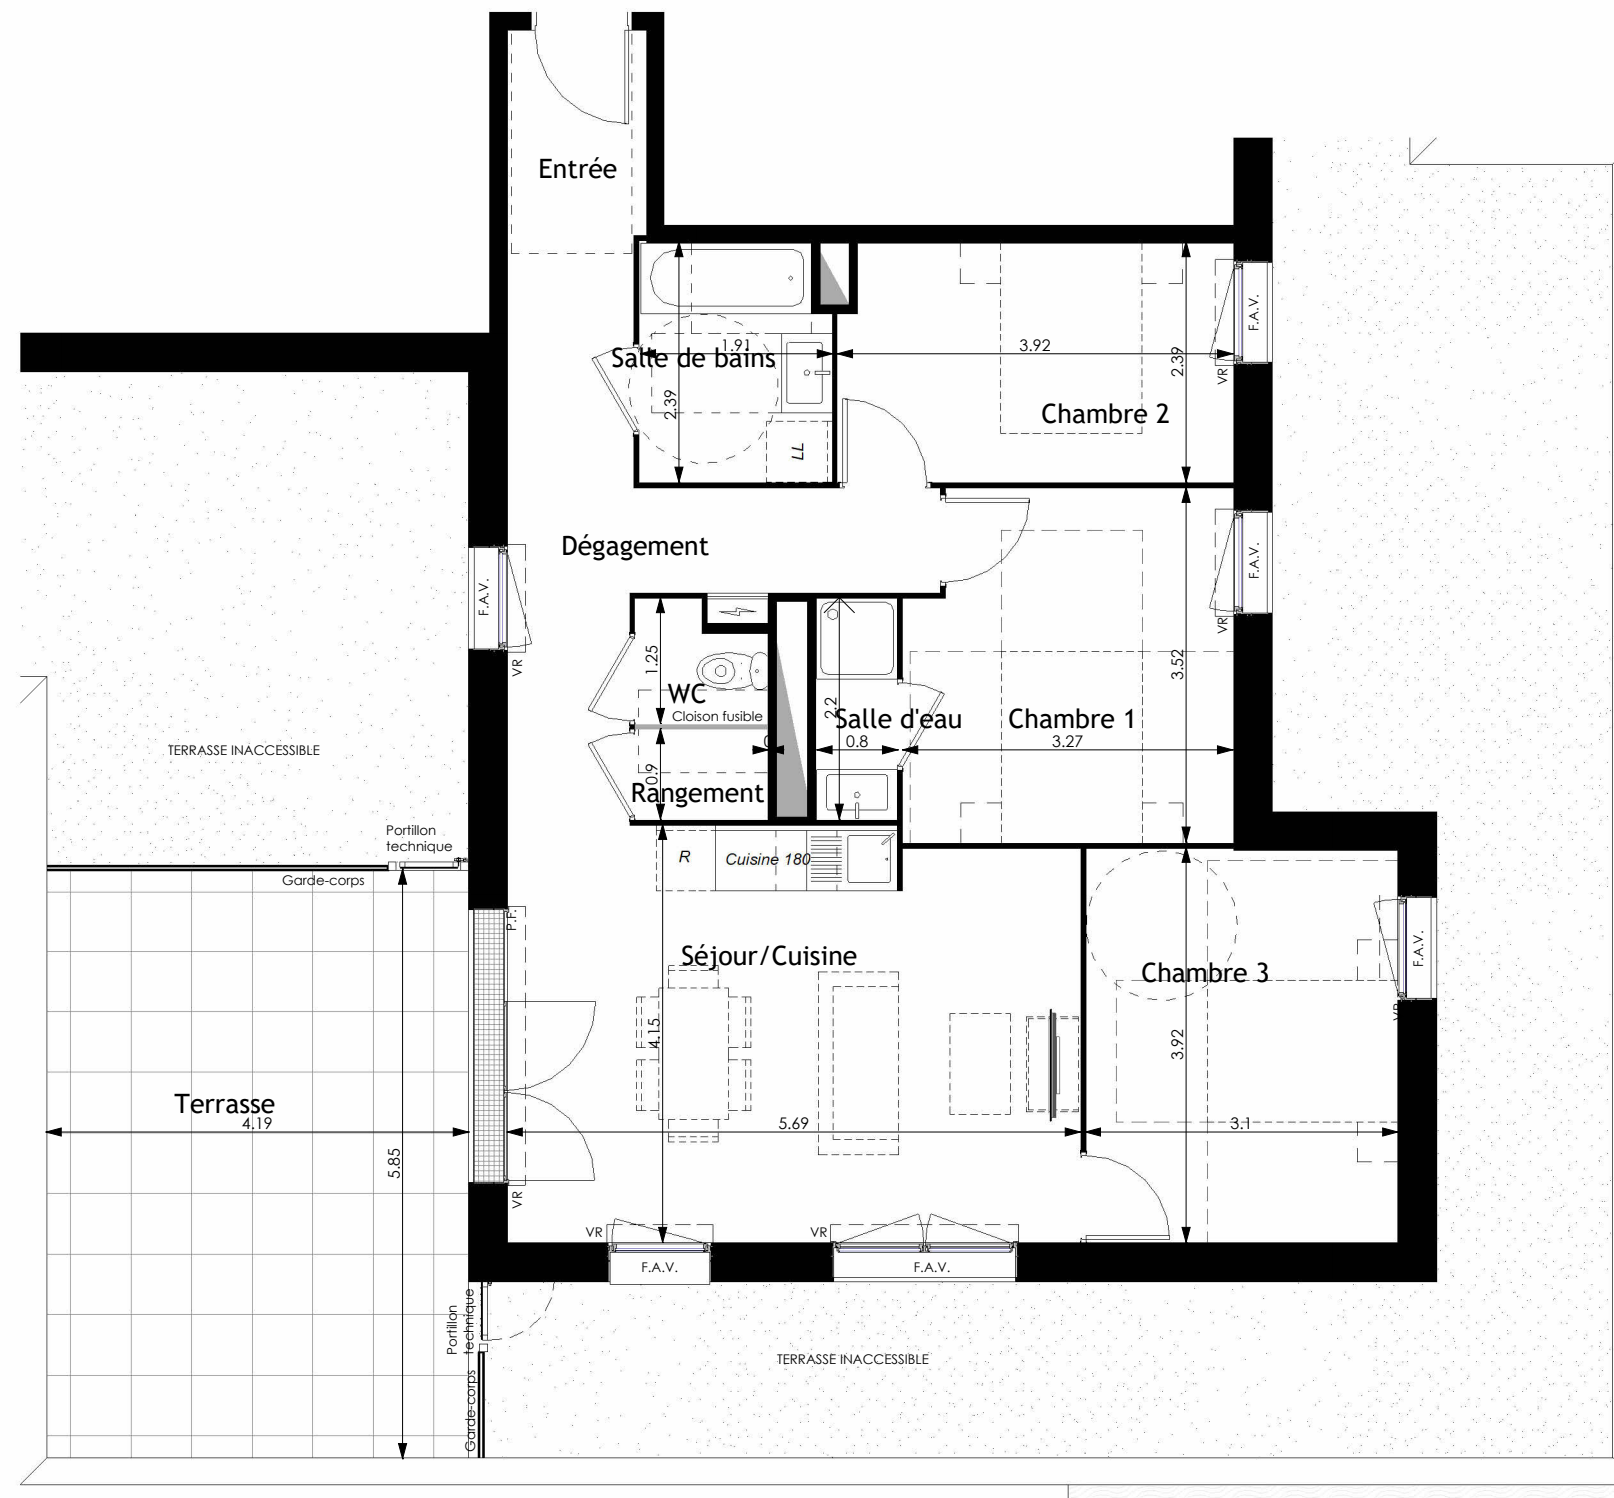

LEGENDE : P.F. : Porte Fenêtre / F. : Fenêtre / F.A.B : Fenêtre Allège Basse / F.A.V : Fenêtre Allège Vitrée / V.R. : Volet Roulant / T.E : Tableau Electrique / PL. : Placard / CUI. : Cuisson / R. : Réfrigérateur / L.L. : Lave Linge / L.V. : Lave Vaisselle / Soffite, faux plafond  
O.B. : Oscillo-battant / Fixe : vitrage fixe / P.F.T : Porte Fenêtre Technique / M.T.A : Module Thermique Autonome

NOTA : Des modifications sont susceptibles d'être apportées à ce plan en fonction des nécessités techniques de la réalisation, tant en ce qui concerne les dimensions libres que l'équipement. Les surfaces indiquées sont approximatives. Les retombées, soffites, faux plafonds, canalisations, ballon d'eau chaude, ainsi que l'emplacement des équipements sont figurés à titre indicatif. La surface des placards ou des dressings est incluse dans celles des pièces attenantes.