

Le Domaine

Le Peuplier


Route de Neufchâtel - 76230
BOIS-GUILLAUME

2 Pièces

Bâtiment H

H2 001

Rez-de-chaussée

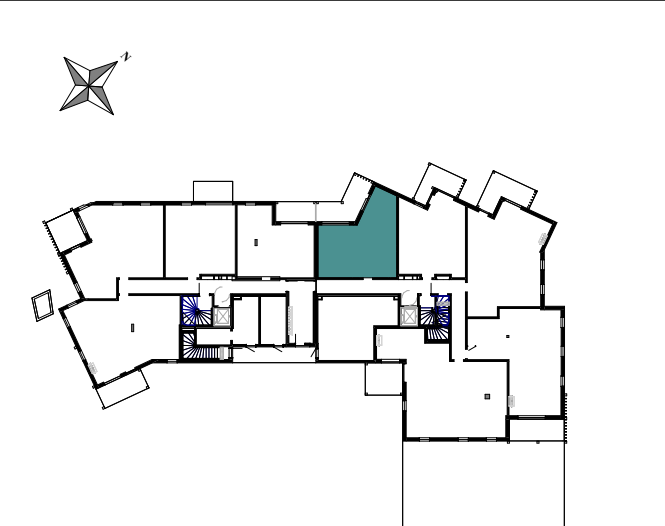


Plan de repérage

Surfaces Habitables



Réception dont :	25.18 m²
Entrée + Pl.	3.60 m²
Séjour/Cuisine	21.58 m²
Chambre	14.78 m²
Dressing	2.86 m²
Salle de bains	4.65 m²
WC	1.15 m²

TOTAL 48.62 m²

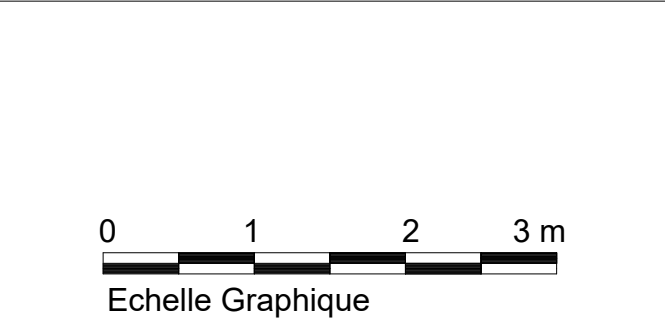

Date : 03/07/2024

Indice :

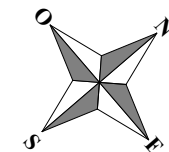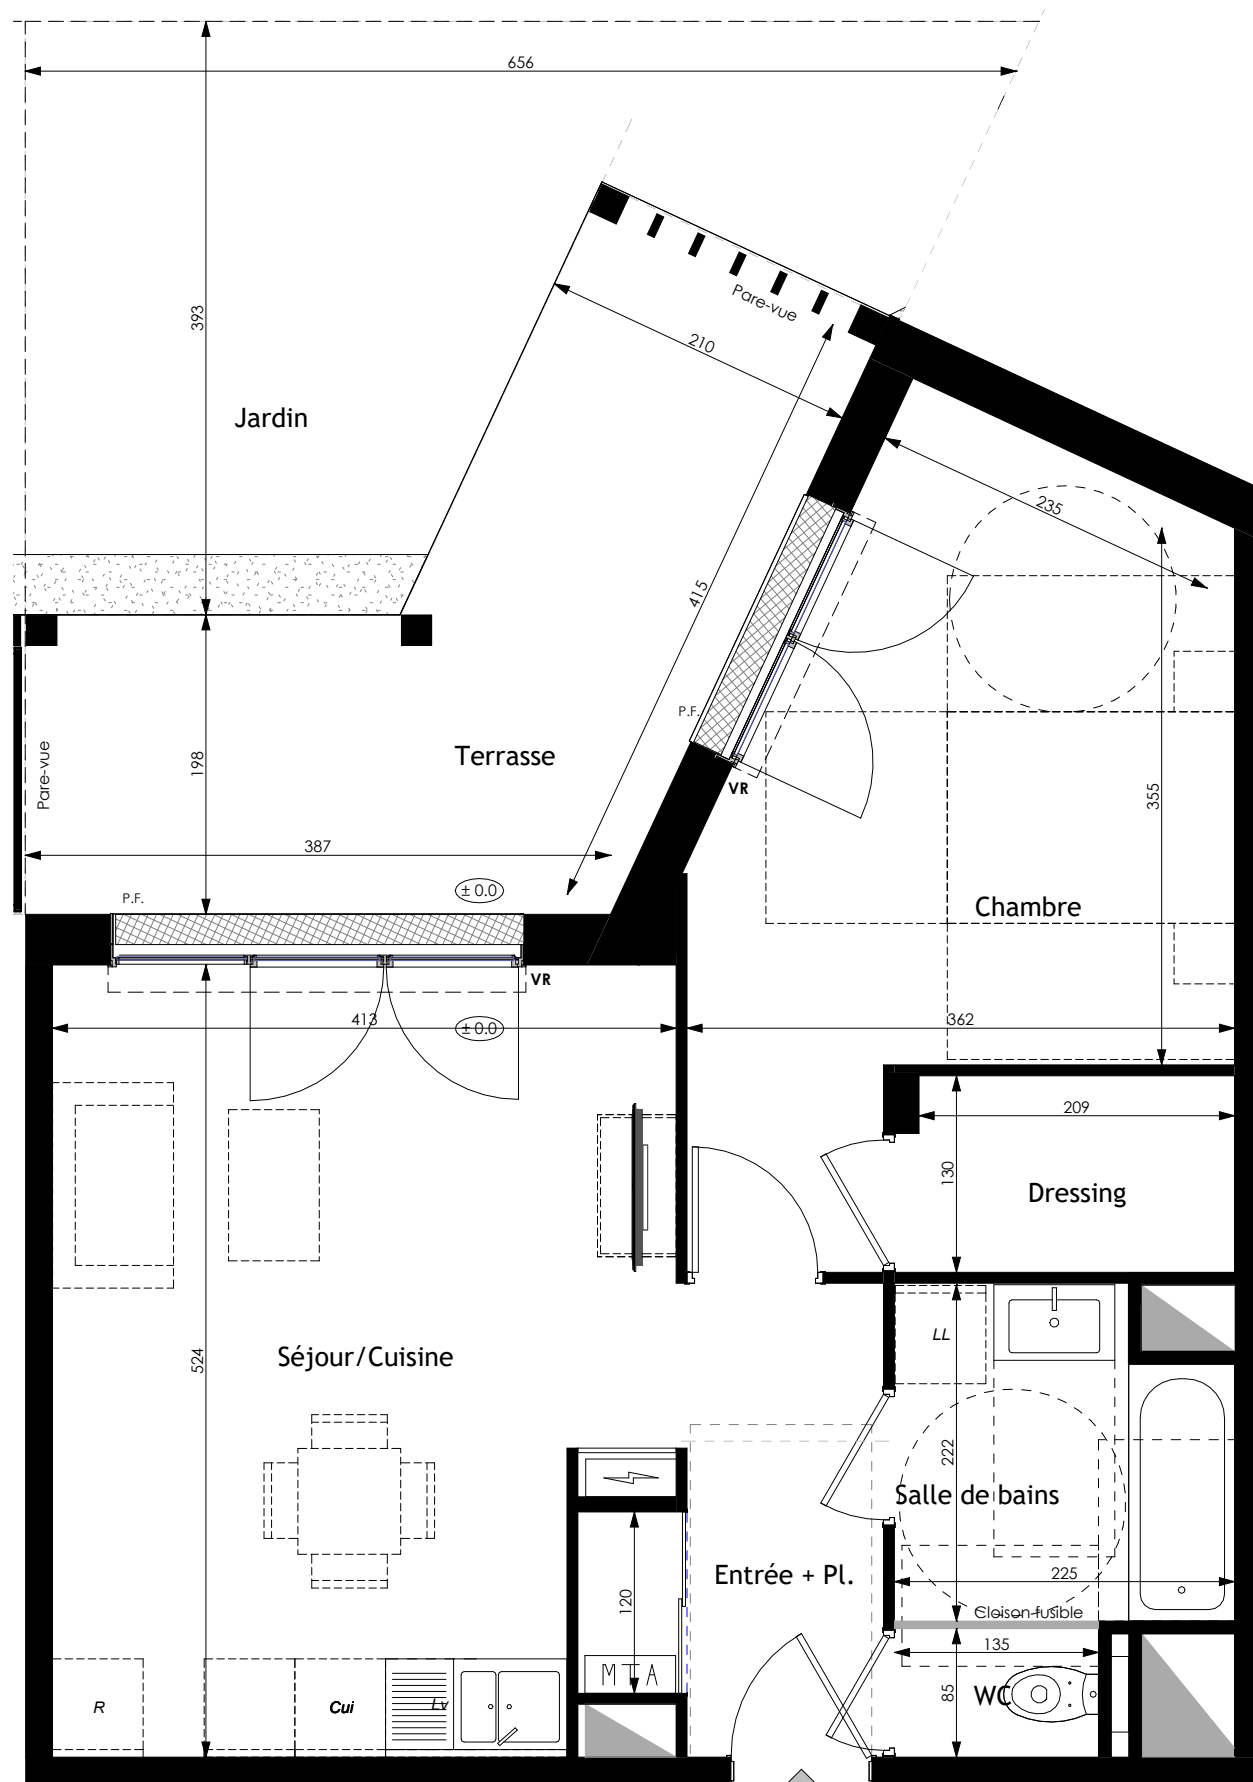

LEGENDE : P.F. : Porte Fenêtre / F. : Fenêtre / F.A.B : Fenêtre Allège Basse / F.A.V : Fenêtre Allège Vitrée / V.R. : Volet Roulant / T.E. : Tableau Electrique / PL. : Placard / CUL. : Cuisson / R. : Réfrigérateur / L.L. : Lave Linge / L.V. : Lave Vaiselle / Soffite, faux plafond / M.T.A : Module Thermique Autonome / P.F.T : Porte Fenêtre Technique

NOTA : Des modifications sont susceptibles d'être apportées à ce plan en fonction des nécessités techniques de la réalisation, tant en ce qui concerne les dimensions libresque l'équipement. Les surfaces indiquées sont approximatives. Les retombées, soffites, faux plafonds, canalisations,ballon d'eau chaude, ainsi que l'emplacement des équipements sont figurés à titre indicatif. La surface des placards ou des dressings est incluse dans celles des pièces attenantes.