


Le Domaine

Le Peuplier

Route de Neufchâtel - 76230
BOIS-GUILLAUME

3 Pièces H2 003
Bâtiment H Rez-de-chaussée

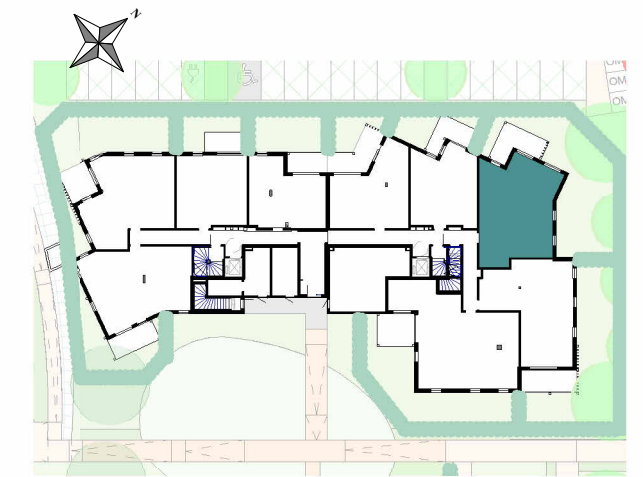

Plan de repérage

Surfaces Habitables

Réception dont :		37.35 m²
Entrée + Pl.	5.03 m²	
Séjour/Cuisine	32.32 m²	
Chambre 1		12.00 m²
Chambre 2		10.64 m²
Salle de bains		4.44 m²
WC		1.46 m²
Dégagement		2.29 m²
Cellier		2.47 m²

TOTAL **70.65 m²**

Jardin 92.33 m²
Terrasse 12.95 m²


TOTAL **105.28 m²**



Echelle Graphique

Date : 20/07/2024

Indice :

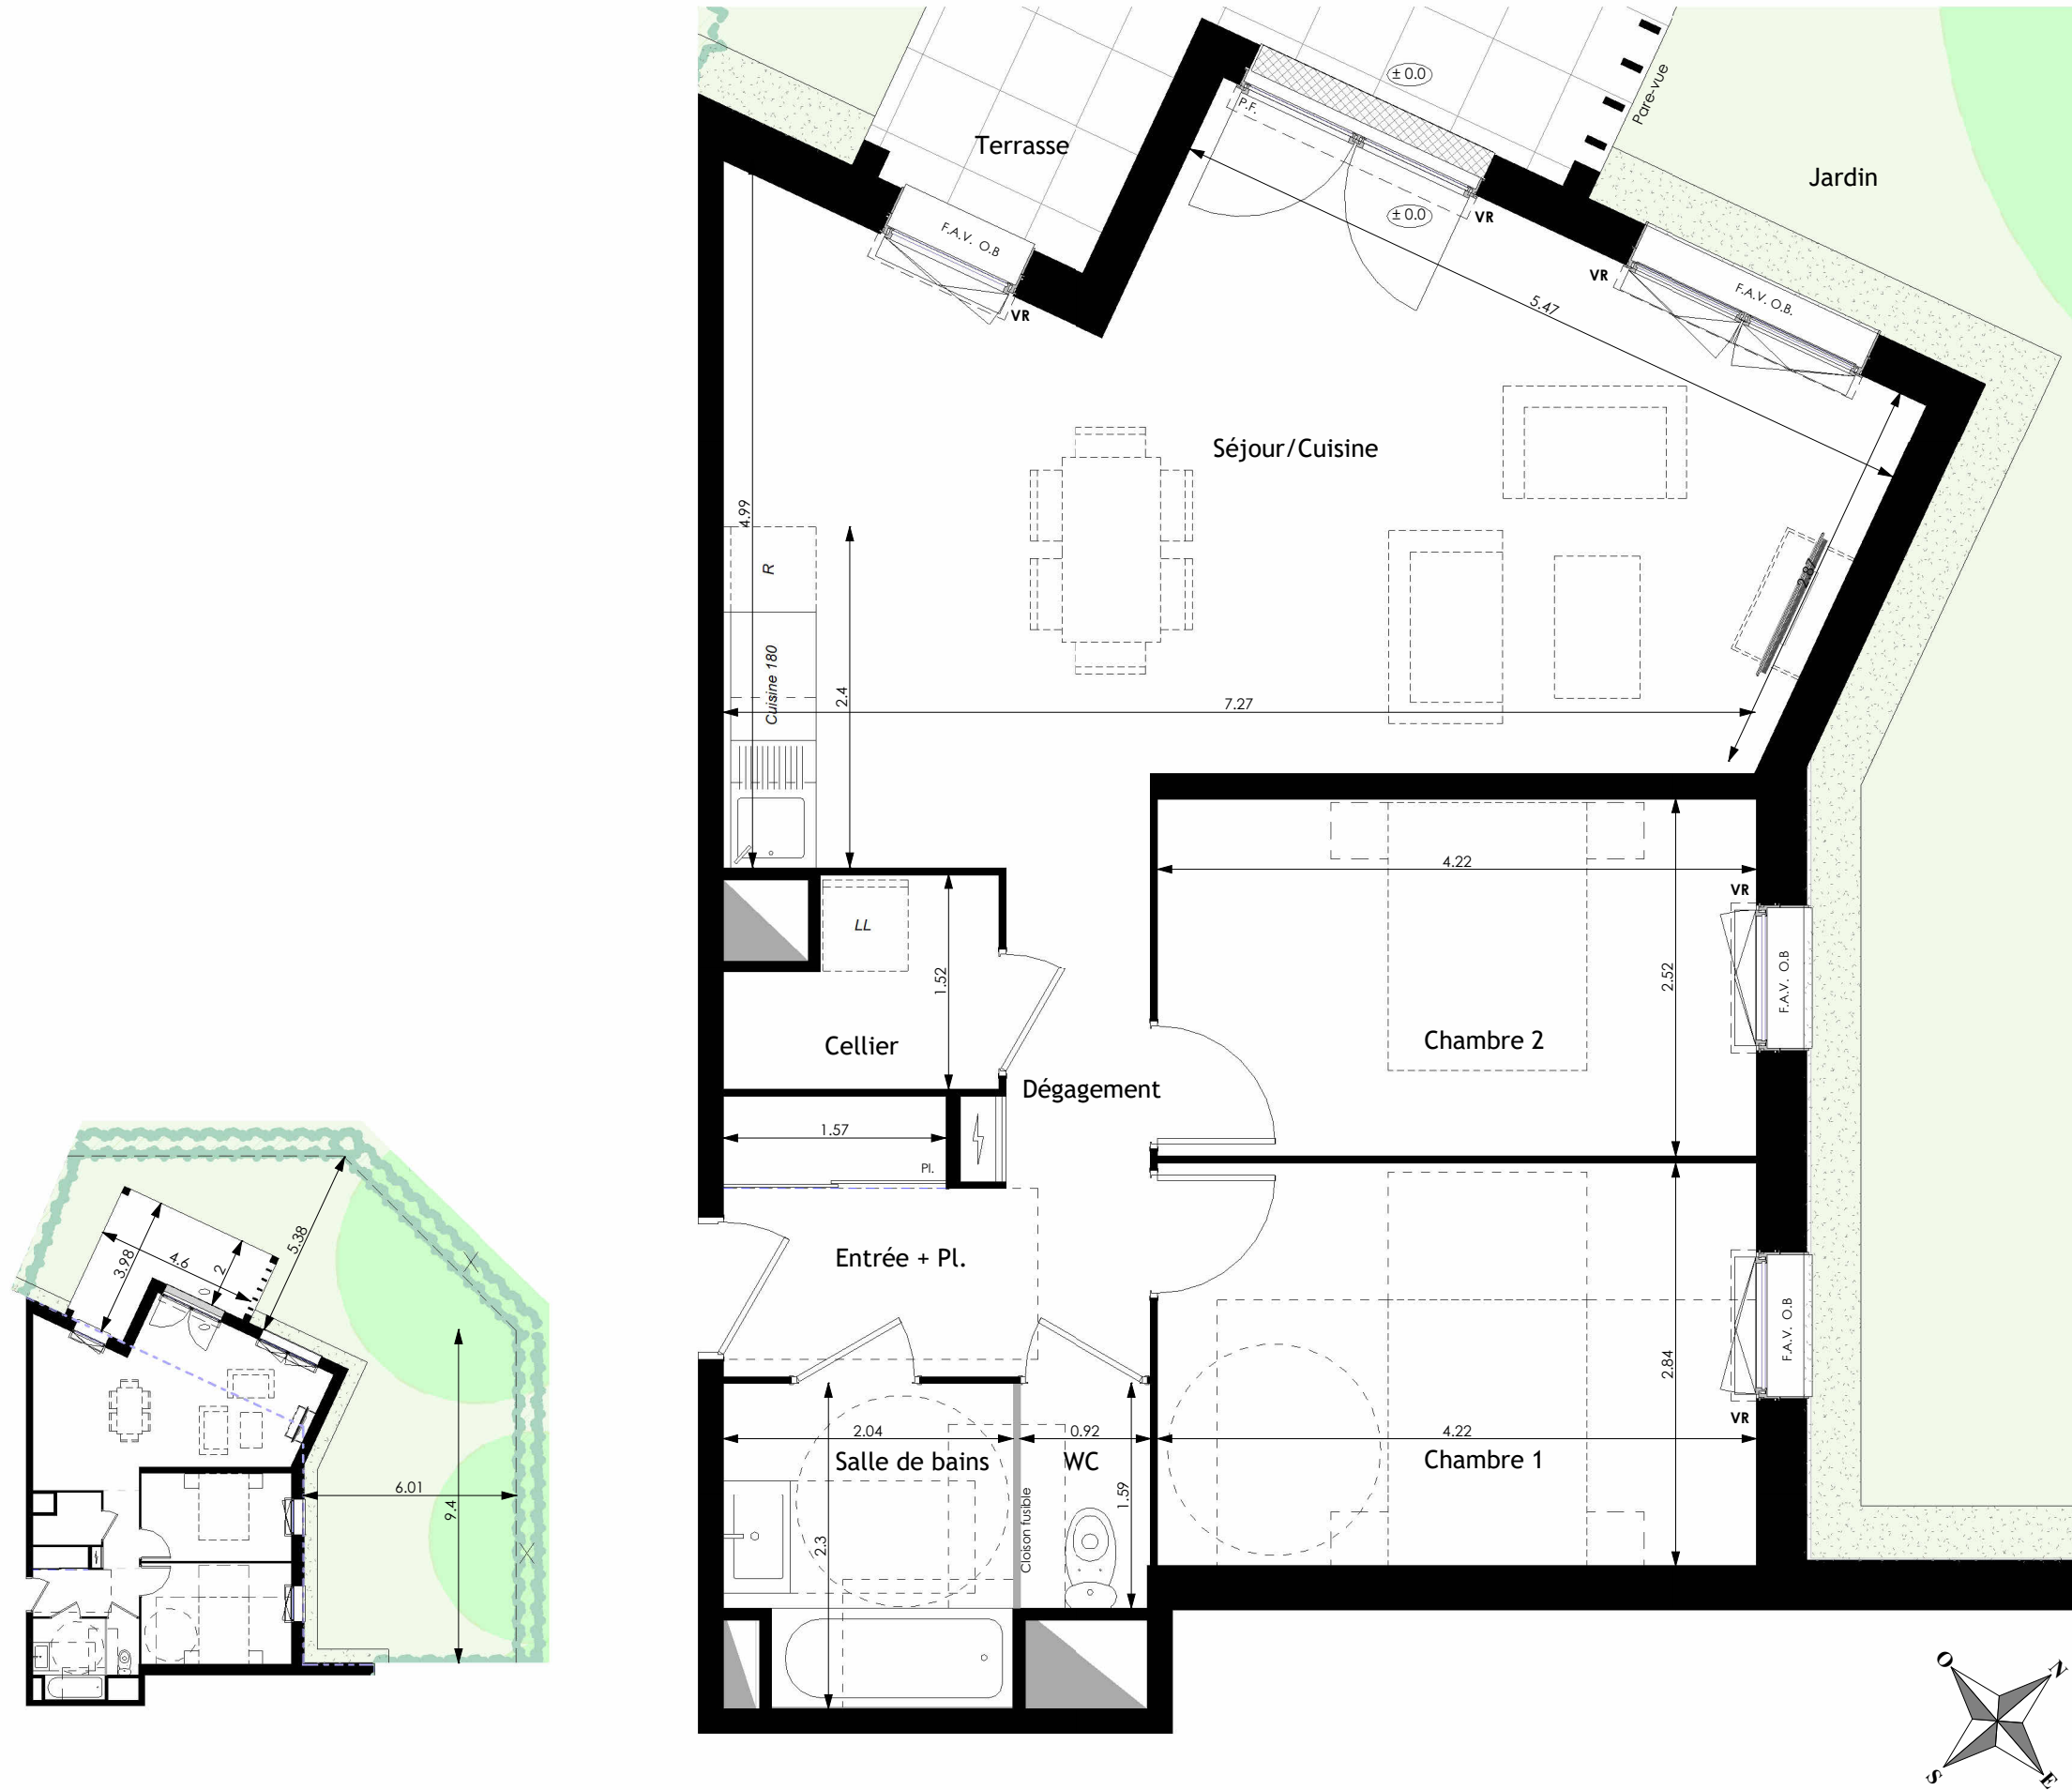

LEGENDE : P.F. : Porte Fenêtre / F. : Fenêtre / F.A.B : Fenêtre Allège Basse / F.A.V : Fenêtre Allège Vitrée / V.R. : Volet Roulant / T.E. : Tableau Electrique / PL. : Placard / CUL. : Cuisson / R. : Réfrigérateur / LL. : Lave Linge / L.V. : Lave Vaisselle / Soffite, faux plafond
O.B. : Oscillo-battant / Fixe : vitrage fixe / P.F.T : Porte Fenêtre Technique / M.T.A : Module Thermique Autonome

NOTA : Des modifications sont susceptibles d'être apportées à ce plan en fonction des nécessités techniques de la réalisation, tant en ce qui concerne les dimensions libres que l'équipement. Les surfaces indiquées sont approximatives. Les retombées, soffites, faux plafonds, canalisations, ballon d'eau chaude, ainsi que l'emplacement des équipements sont figurés à titre indicatif. La surface des placards ou des dressings est incluse dans celles des pièces attenantes.