

Le Domaine

Le Ficus

Route de Neufchâtel -
76230 BOIS-GUILLAUME

4 Pièces

Maison (1/2)

Bâtiment F

Rdc

NOTA : l'escalier d'accès aux combles ainsi que les combles à aménager sont en option




Surfaces Habitables

Rdc	
Réception dont :	38.72 m²
Entrée/Séjour	30.97 m²
Cuisine	7.75 m²
Salle de bains	4.84 m²
S.d.E/WC	4.99 m²
Cellier	1.12 m²
Dégagement	4.36 m²

Etage :	
Chambre 3	11.82 m²
Chambre 2	10.51 m²
Chambre 3	9.48 m²
W.C.	1.19 m²
PL	1.81 m²
Dégagement	10.63 m²

TOTAL	99.47 m²
-------	----------



Jardin	157.22 m²
--------	-----------

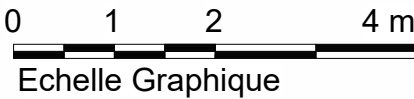

Echelle Graphique

Date : 20/07/2024

Indice :

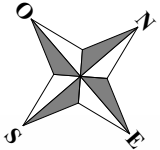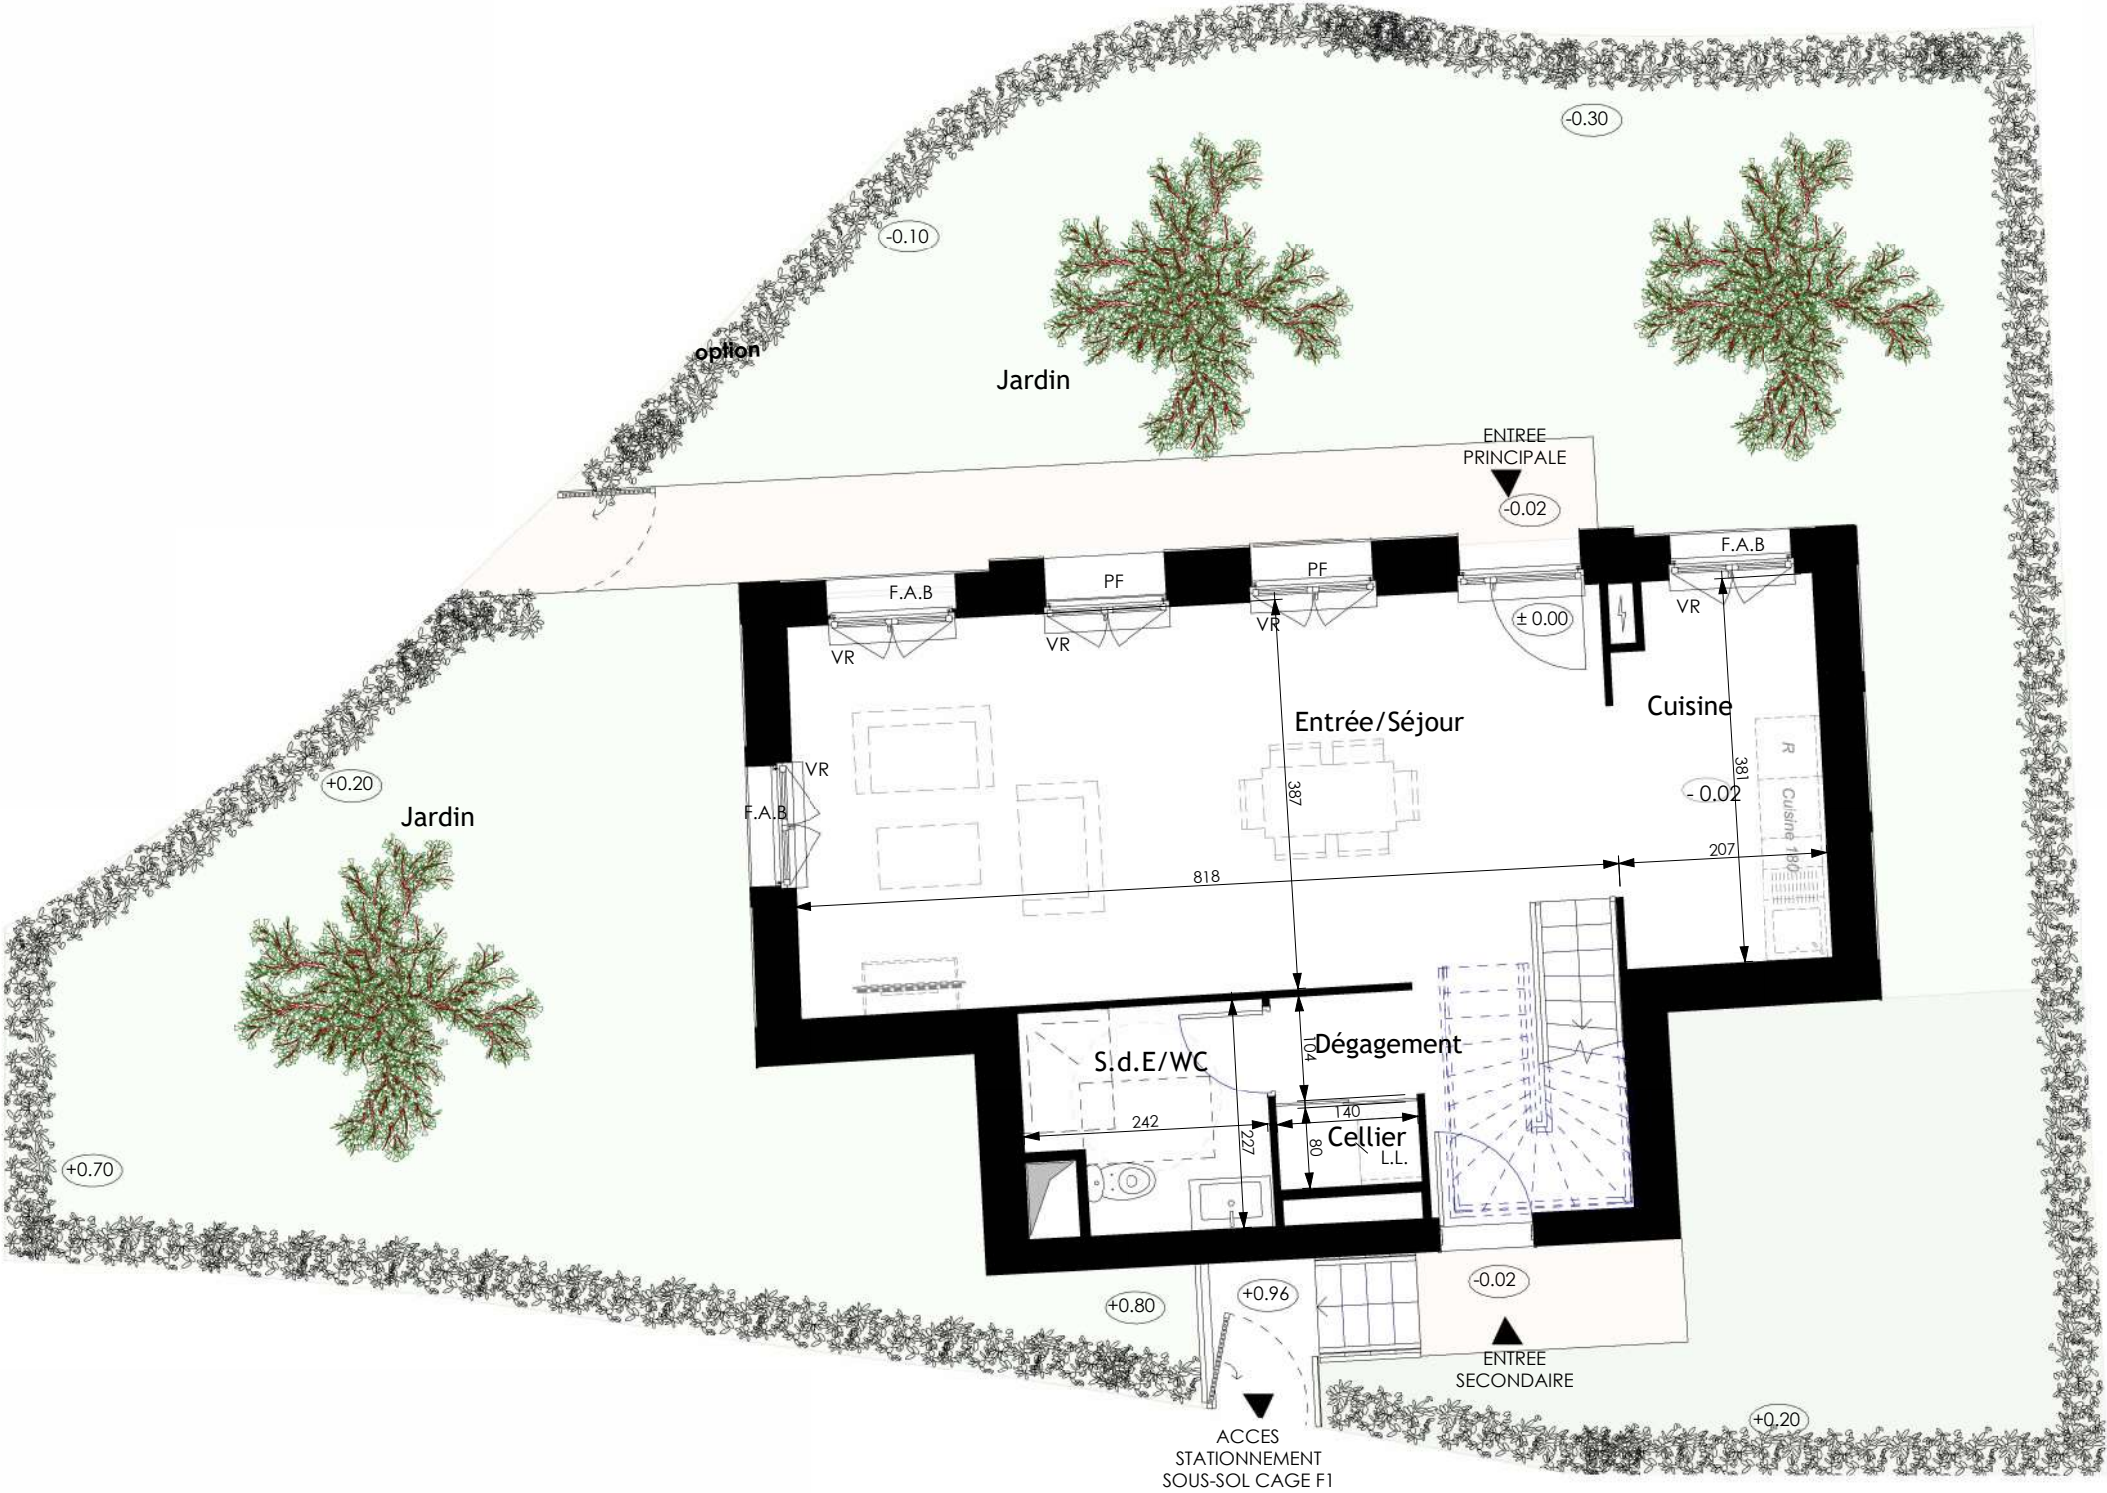

LEGENDE : P.F. : Porte Fenêtre / F. : Fenêtre / F.A.B : Fenêtre Allège Basse / F.A.V : Fenêtre Allège Vitrée / O.B : Oscillo - battant / V.R. : Volet Roulant / T.E. : Tableau Electrique / PL. : Placard / CUI. : Cuisson / R. : Réfrigérateur / L.L. : Lave Linge / L.V. : Lave Vaisselle / M.T.A : Module Thermique Autonome / P.F.T : Porte Fenêtre Technique

Espace BUREAU / Niveau -0.02

NOTA : Des modifications sont susceptibles d'être apportées à ce plan en fonction des nécessités techniques de la réalisation, tant en ce qui concerne les dimensions libresque l'équipement. Les surfaces indiquées sont approximatives. Les retombées, soffites, faux plafonds, canalisations,ballon d'eau chaude, ainsi que l'emplacement des équipements sont figurés à titre indicatif. La surface des placards ou des dressings est incluse dans celles des pièces attenantes.

Le Domaine

Le Ficus

Route de Neufchâtel -
76230 BOIS-GUILLAUME

4 Pièces Maison (2/2)
Bâtiment F 1er étage

NOTA : l'escalier d'accès aux combles ainsi que les combles à aménager sont en option



Surfaces Habitables

Rdc	
Réception dont :	38.72 m²
Entrée/Séjour	30.97 m²
Cuisine	7.75 m²
Salle de bains	4.84 m²
S.d.E/WC	4.99 m²
Cellier	1.12 m²
Dégagement	4.36 m²

Etage :	
Chambre 3	11.82 m²
Chambre 2	10.51 m²
Chambre 3	9.48 m²
W.C.	1.19 m²
PL	1.81 m²
Dégagement	10.63 m²

TOTAL 99.47 m²



Jardin 157.22 m²



Echelle Graphique

Date : 20/07/2024

Indice :

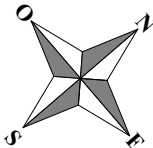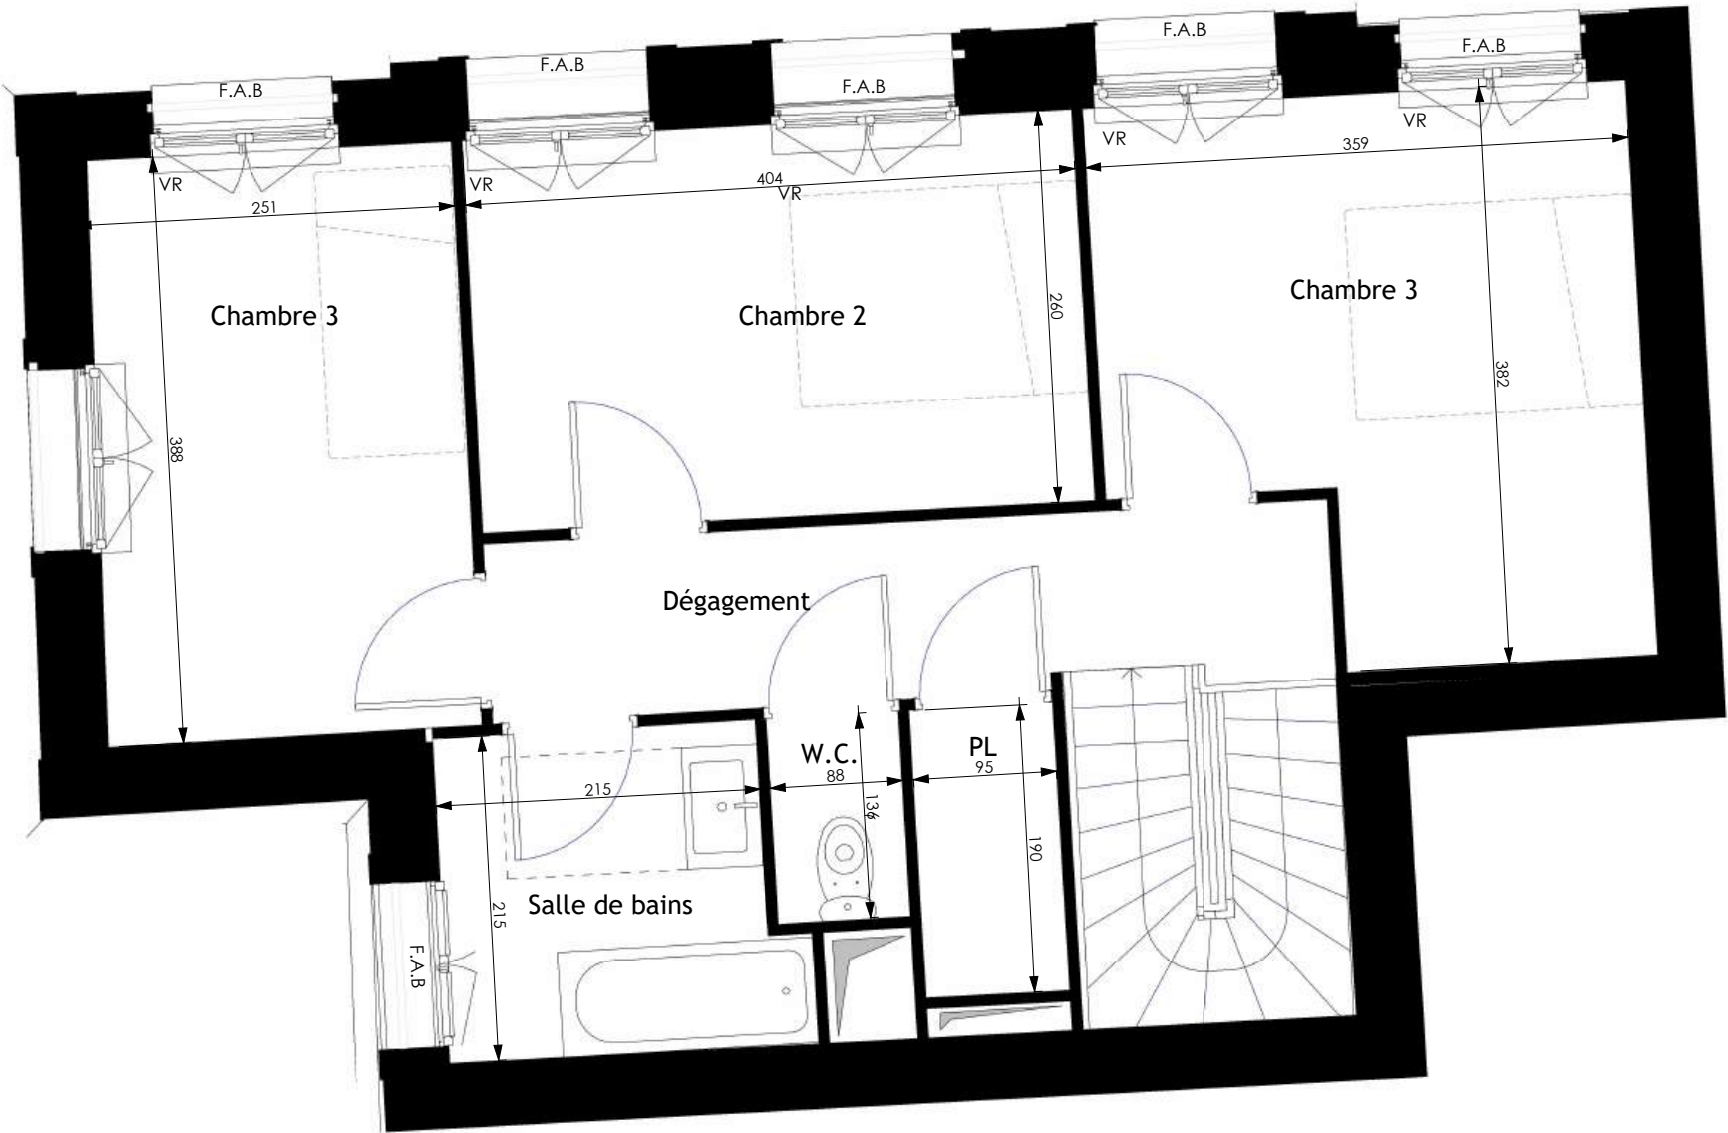

LEGENDE : P.F. : Porte Fenêtre / F. : Fenêtre / F.A.B : Fenêtre Allège Basse / F.A.V : Fenêtre Allège Vitrée / O.B : Oscillo - battant / V.R. : Volet Roulant / T.E. : Tableau Electrique / PL. : Placard / CUI. : Cuisson / R. : Réfrigérateur / L.L. : Lave Linge / L.V. : Lave Vaisselle / M.T.A : Module Thermique Autonome / P.F.T : Porte Fenêtre Technique

 Espace BUREAU / Niveau 0.02

NOTA : Des modifications sont susceptibles d'être apportées à ce plan en fonction des nécessités techniques de la réalisation, tant en ce qui concerne les dimensions libresque l'équipement. Les surfaces indiquées sont approximatives. Les retombées, soffites, faux plafonds, canalisations,ballon d'eau chaude, ainsi que l'emplacement des équipements sont figurés à titre indicatif. La surface des placards ou des dressings est incluse dans celles des pièces attenantes.