



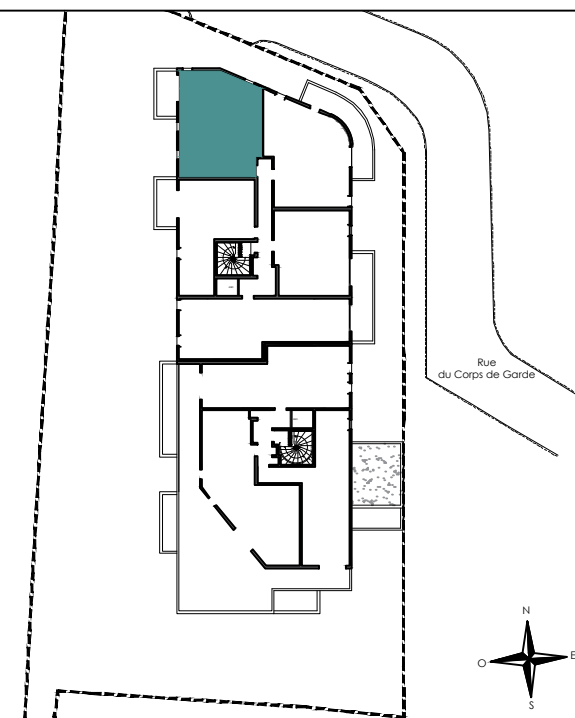


Surfaces Habitables

Réception dont :		29.47 m²
Entrée + Pl.	3.57 m²	
Séjour / Cuisine	25.90 m²	
Chambre 1		11.32 m²
Chambre 2		10.96 m²
Salle de bains		4.88 m²
Wc		1.49 m²

TOTAL	58.12 m²
-------	----------

Balcon	7.21 m²
--------	---------

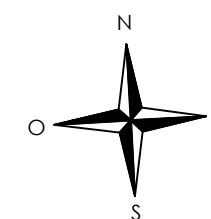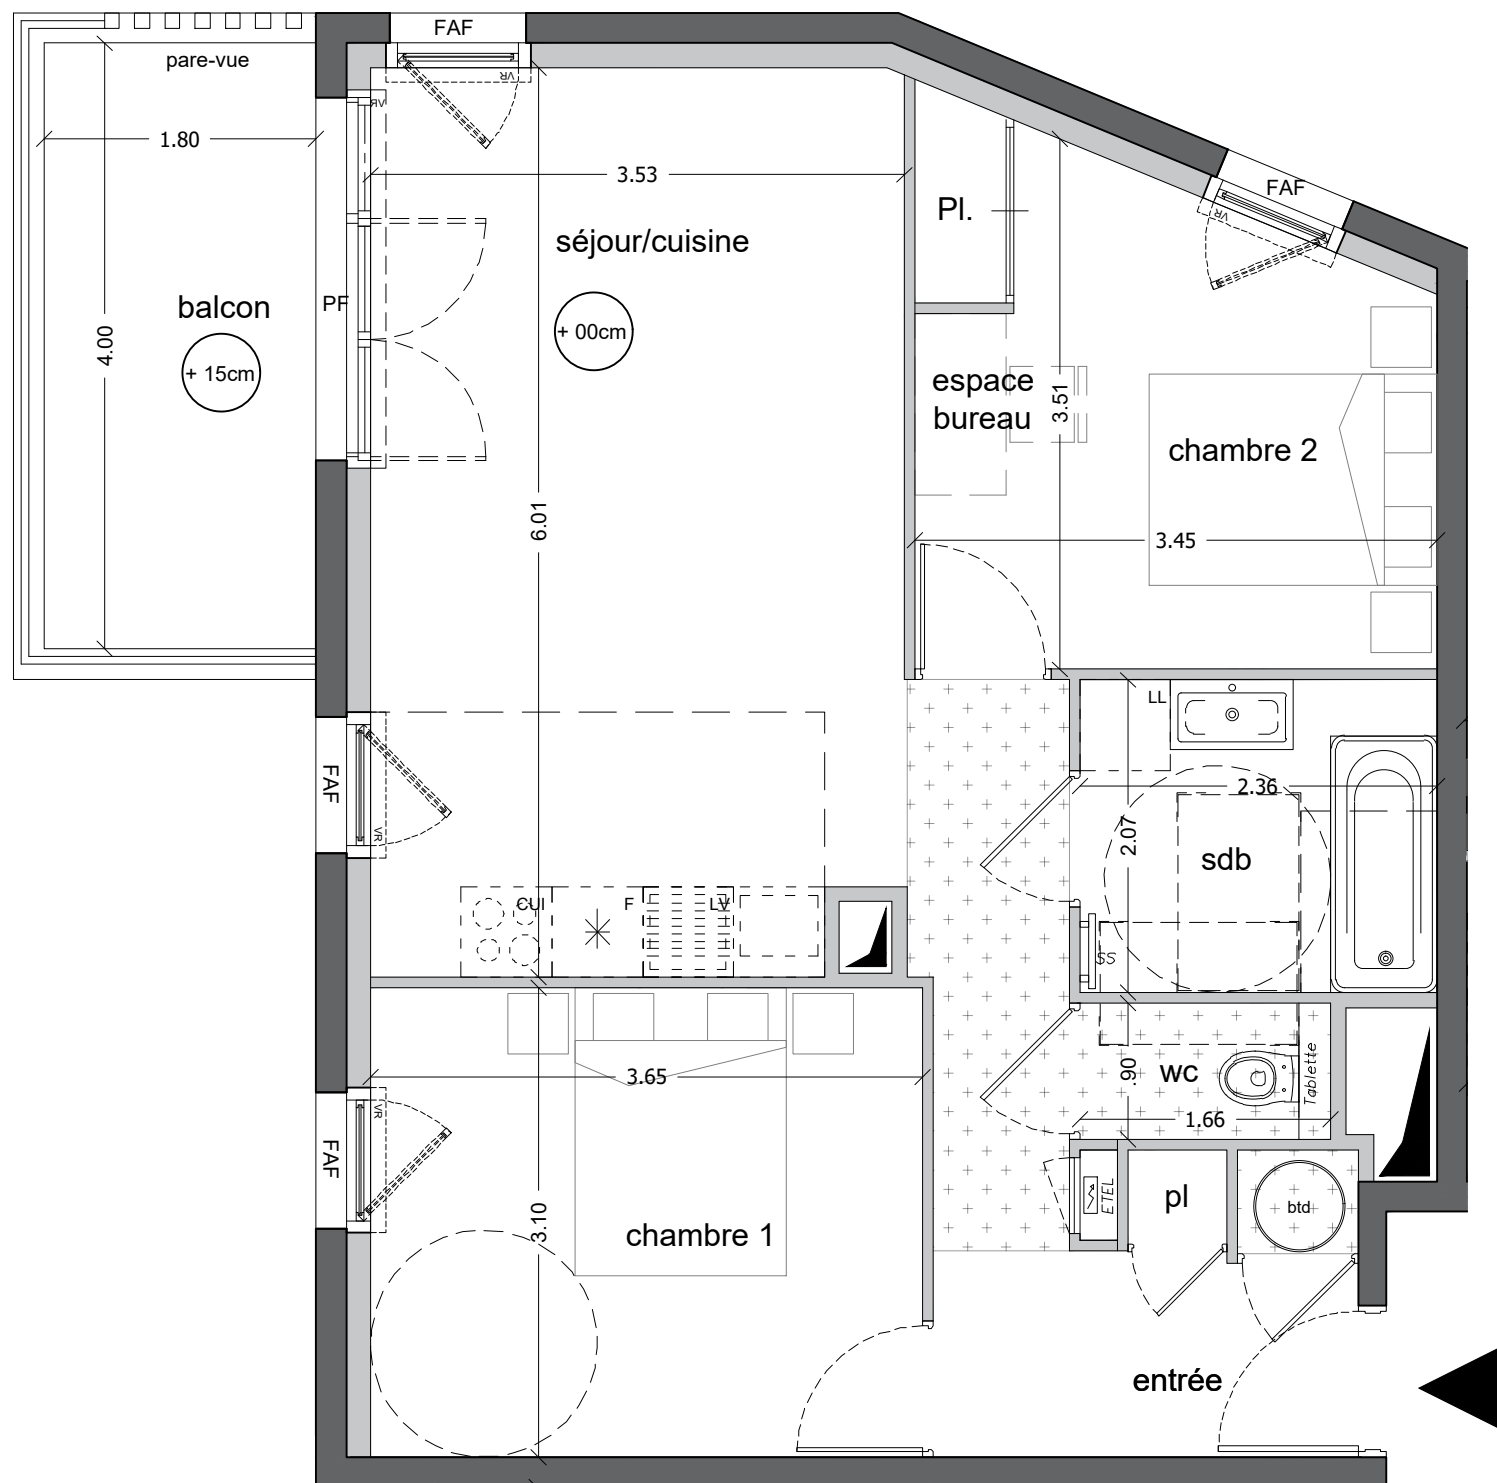

LÉGENDE : P.F. : Porte Fenêtre / F.A.F. : Fenêtre allège fixe / F : Fenêtre / V.R. : Volet Roulant / PL. : Placard / CUI. : Cuisson / R. : Réfrigérateur / L.L. : Lave Linge / L.V. : Lave Vaisselle / Soffite, faux plafond, poutre (hsp 2,20 mini.)
BTD. : Ballon thermo dynamique / SS : Sèche-serviettes / ETEL : Tableau Électrique

Espace BUREAU / Niveau +15

NOTA : Des modifications sont susceptibles d'être apportées à ce plan en fonction des nécessités techniques de la réalisation, tant en ce qui concerne les dimensions libres que l'équipement. Les surfaces indiquées sont approximatives. Les retombées, soffites, faux plafonds, canalisations, ballon d'eau chaude, ainsi que l'emplacement des équipements sont figurés à titre indicatif / La surface des placards ou des dressings est incluse dans celle des pièces attenantes.