
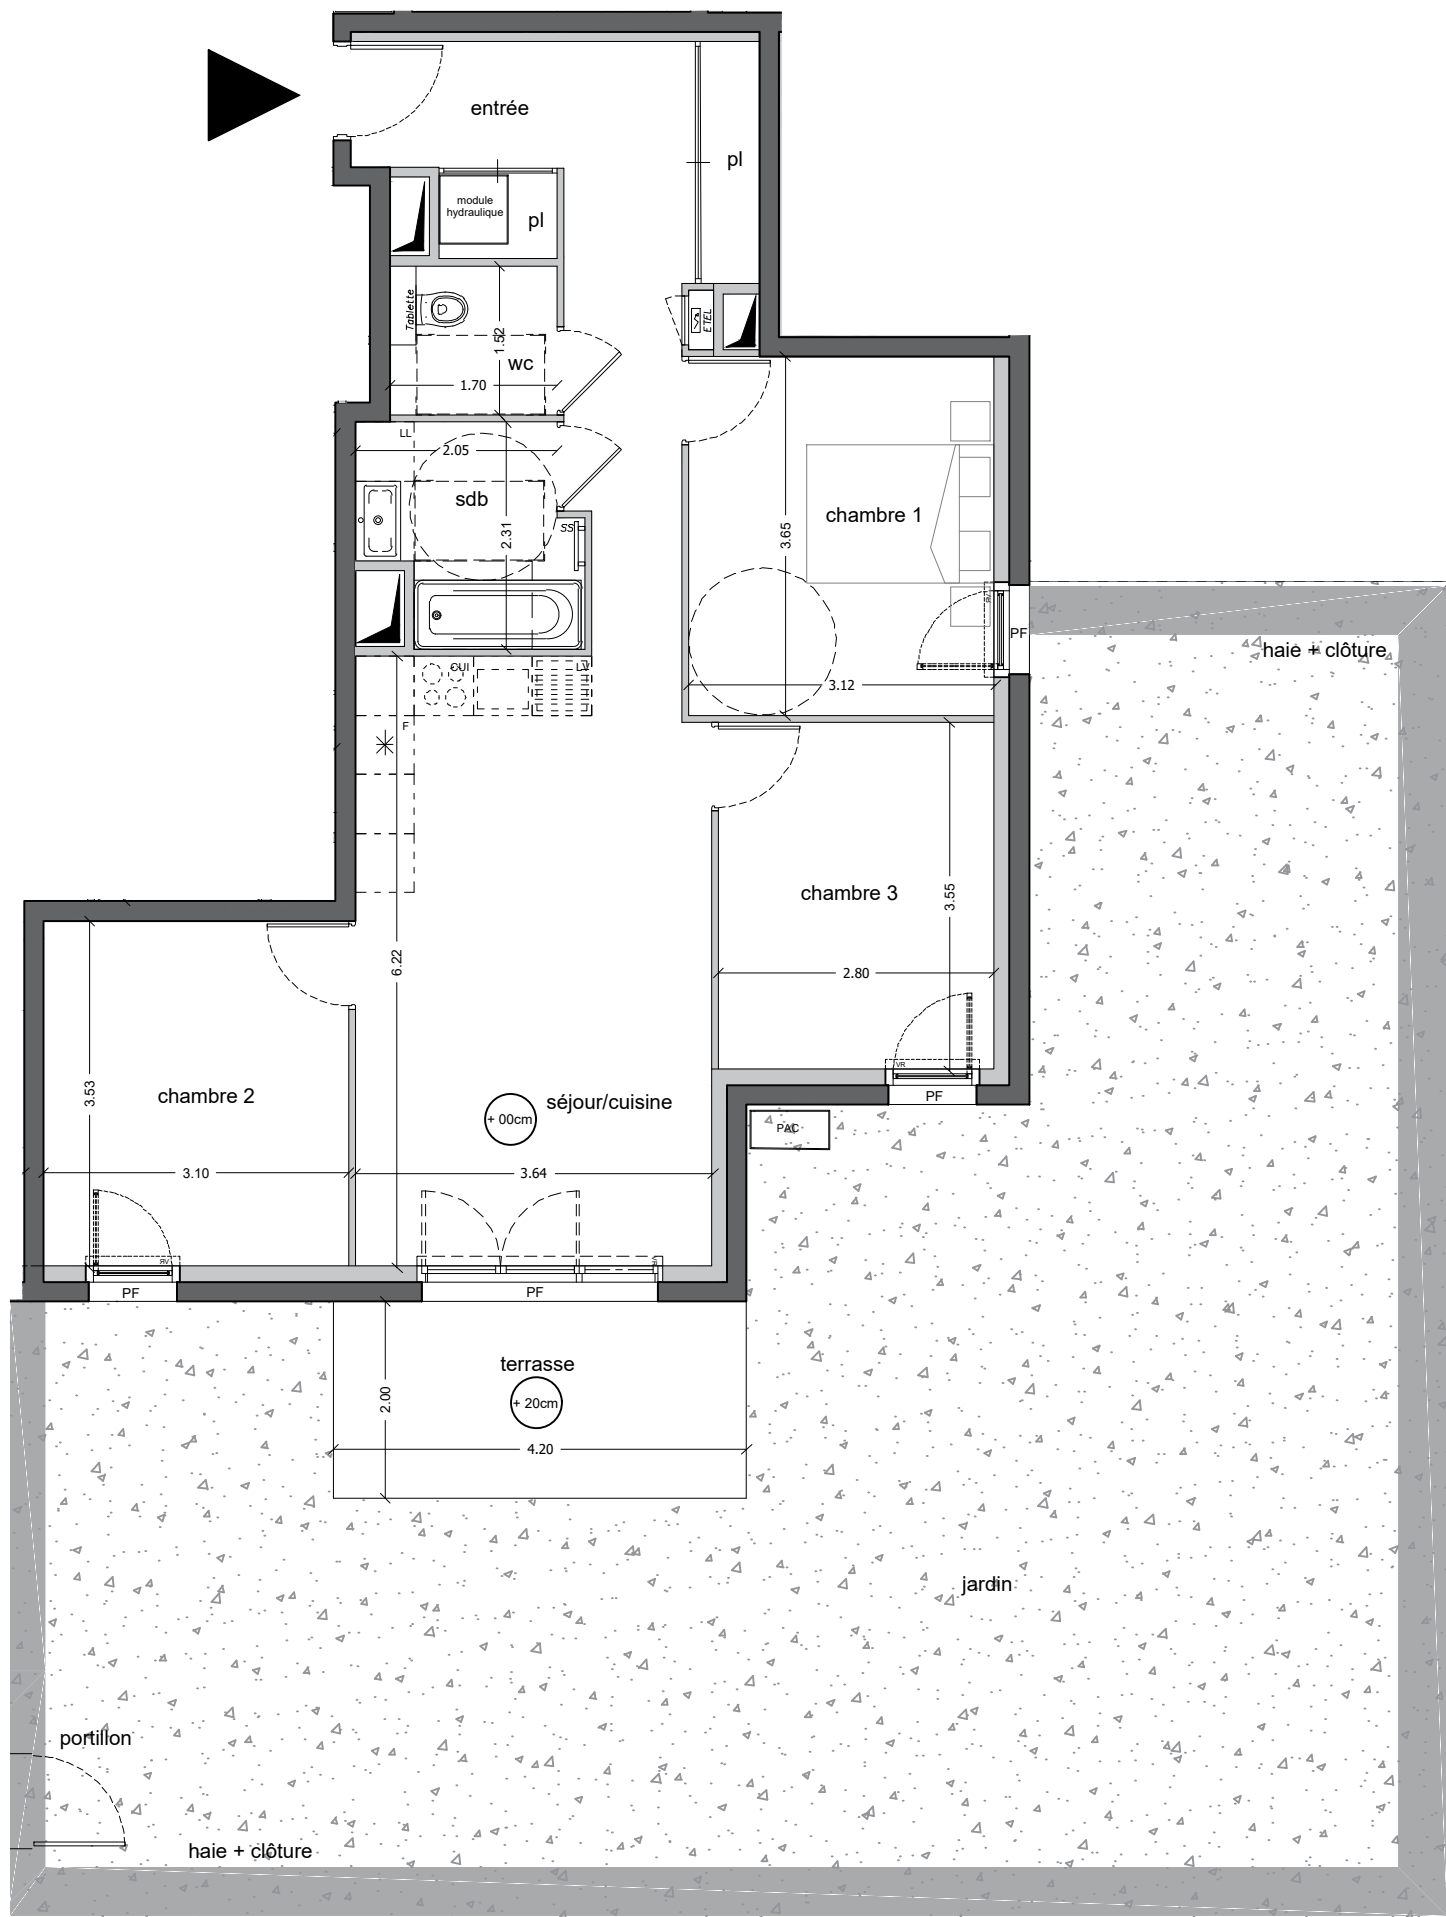


**KAUFMAN
BROAD**

VILLÈS-MARINE
SAINT-NAZAIRE

Rue du Corps de Garde
44600 - Saint-Nazaire

4 pièces - B01
Bâtiment B, Rez-de-jardin

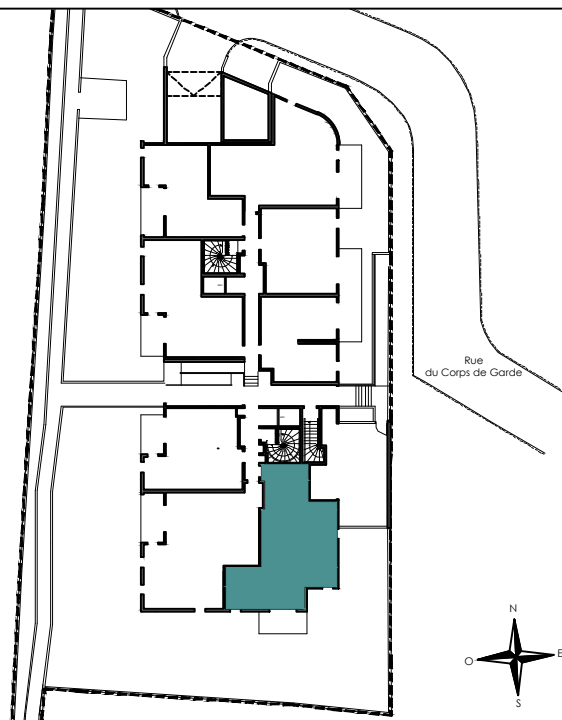

Surfaces Habitables

Réception dont :		35.15 m ²
Entrée + Pl.	7.20 m ²	
Séjour / Cuisine	27.95 m ²	
Chambre 1		11.31 m ²
Chambre 2		10.88 m ²
Chambre 3		9.89 m ²
Salle de bains		4.57 m ²
Wc		2.37 m ²

TOTAL	74.18 m ²
-------	----------------------

Terrasse	8.40 m ²
Jardin	105 m ²



LÉGENDE : P.F. : Porte Fenêtre / F.A.F : Fenêtre allège fixe / F : Fenêtre / V.R. : Volet Roulant / PL. : Placard / CUI. : Cuisson / R. : Réfrigérateur / L.L. : Lave Linge / L.V. : Lave Vaisselle / Soffite, faux plafond, poutre (hsp 2,20 mini.)
BTD. : Ballon thermo dynamique / SS : Sèche-serviettes / ETEL : Tableau Électrique



Espace
BUREAU

/ Niveau +15


NOTA : Des modifications sont susceptibles d'être apportées à ce plan en fonction des nécessités techniques de la réalisation, tant en ce qui concerne les dimensions libres que l'équipement. Les surfaces indiquées sont approximatives. Les retombées, soffites, faux plafonds, canalisations, ballon d'eau chaude, ainsi que l'emplacement des équipements sont figurés à titre indicatif / La surface des placards ou des dressings est incluse dans celle des pièces attenantes.

Archi & Partners International

25 Avril 2024

Plan de réservation

Indice A

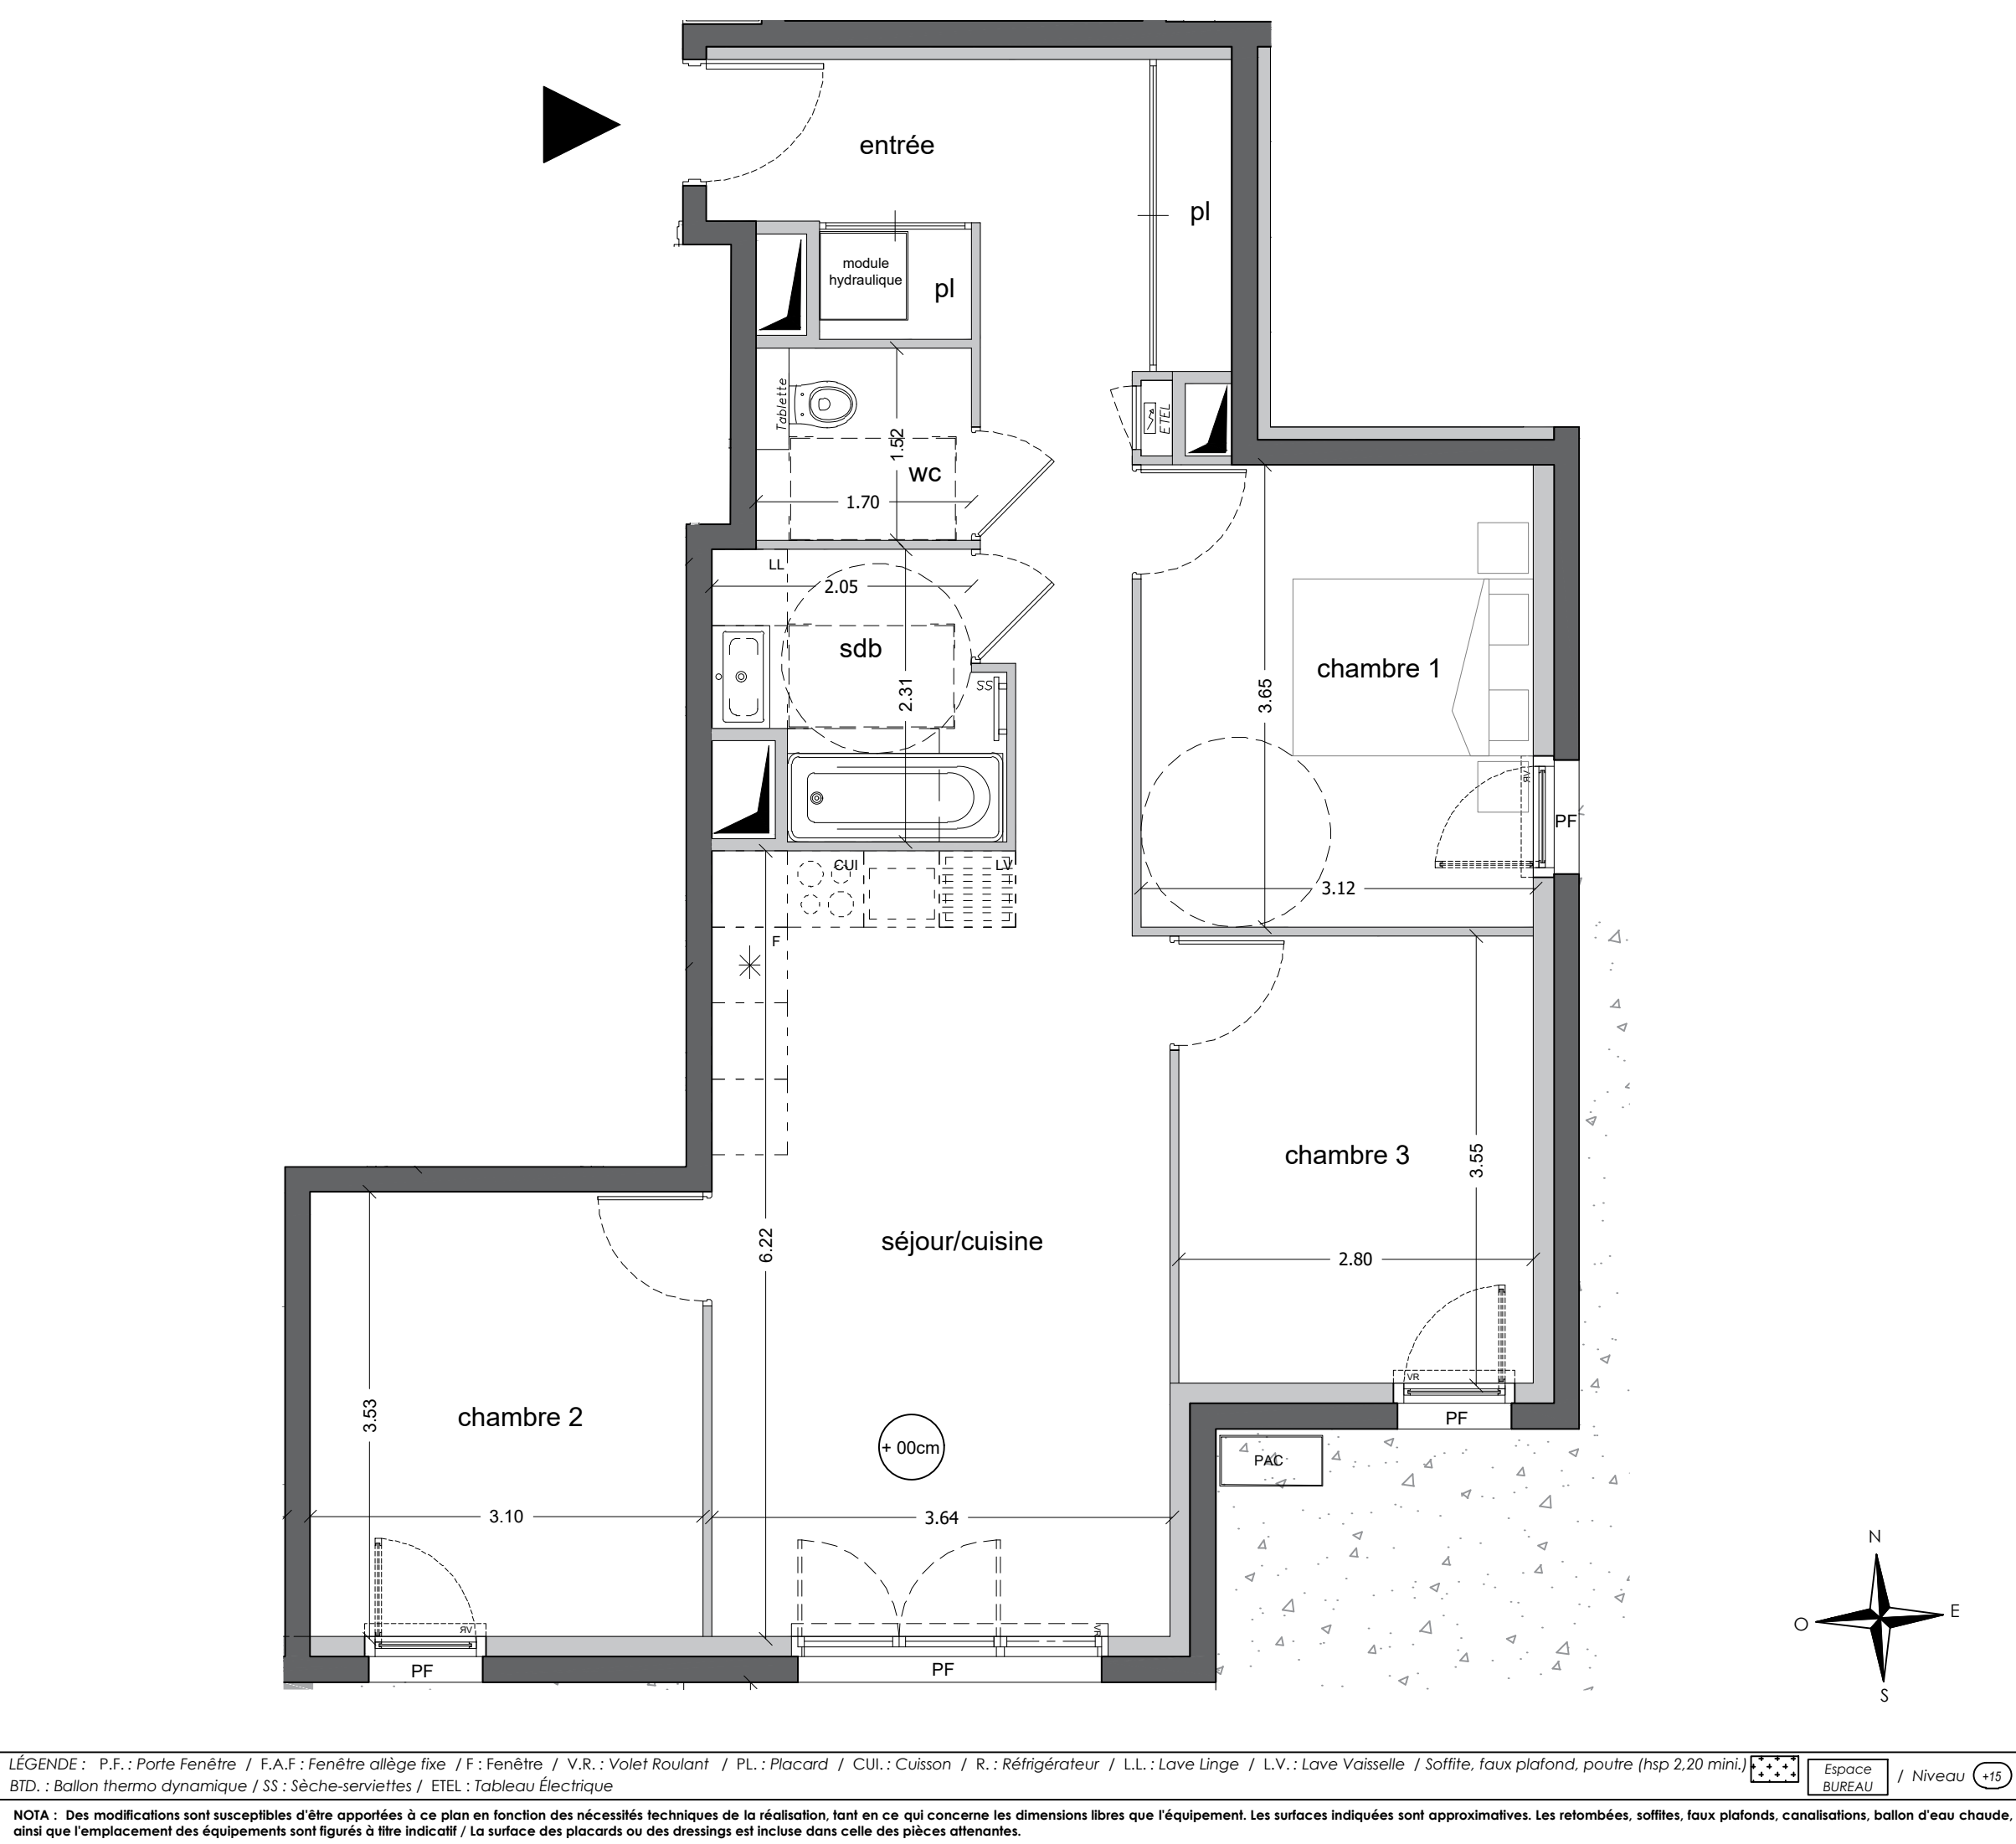

VILLÈS-MARINE
SAINT-NAZAIRE

Rue du Corps de Garde
44600 - Saint-Nazaire

4 pièces - B01 (Zoom sur appartement)
Bâtiment B, Rez-de-jardin

Surfaces Habitables

Réception dont :		35.15 m²
Entrée + Pl.	7.20 m²	
Séjour / Cuisine	27.95 m²	
Chambre 1		11.31 m²
Chambre 2		10.88 m²
Chambre 3		9.89 m²
Salle de bains		4.57 m²
Wc		2.37 m²
TOTAL		74.18 m²
Terrasse		8.40 m²
Jardin		105 m²

LÉGENDE : P.F. : Porte Fenêtre / F.A.F : Fenêtre allège fixe / F : Fenêtre / V.R. : Volet Roulant / PL. : Placard / CUI. : Cuisson / R. : Réfrigérateur / L.L. : Lave Linge / L.V. : Lave Vaisselle / Soffite, faux plafond, poutre (hsp 2,20 mini.)
BTD. : Ballon thermo dynamique / SS : Sèche-serviettes / ETEL : Tableau Électrique

Espace BUREAU / Niveau +15

NOTA : Des modifications sont susceptibles d'être apportées à ce plan en fonction des nécessités techniques de la réalisation, tant en ce qui concerne les dimensions libres que l'équipement. Les surfaces indiquées sont approximatives. Les retombées, soffites, faux plafonds, canalisations, ballon d'eau chaude, ainsi que l'emplacement des équipements sont figurés à titre indicatif / La surface des placards ou des dressings est incluse dans celle des pièces attenantes.

Archi & Partners International25 Avril 2024

Plan de réservationIndice A