



4 pièces - B23
Bâtiment B, R+2



Réception dont :	29.17 m ²
Entrée + Pl.	6.05 m ²
Séjour / Cuisine	23.12 m ²
Suite parentale	14.99 m ²
Chambre 2	11.11 m ²
Chambre 3	9.21 m ²
Dégagement	5.13 m ²
Salle de bains	7.94 m ²
Wc	1.64 m ²

TOTAL	79.19 m ²
-------	----------------------

Balcon	18.63 m ²
--------	----------------------





Archi & Partners International

25 Avril 2024

Plan de réservation

Indice A

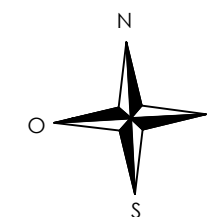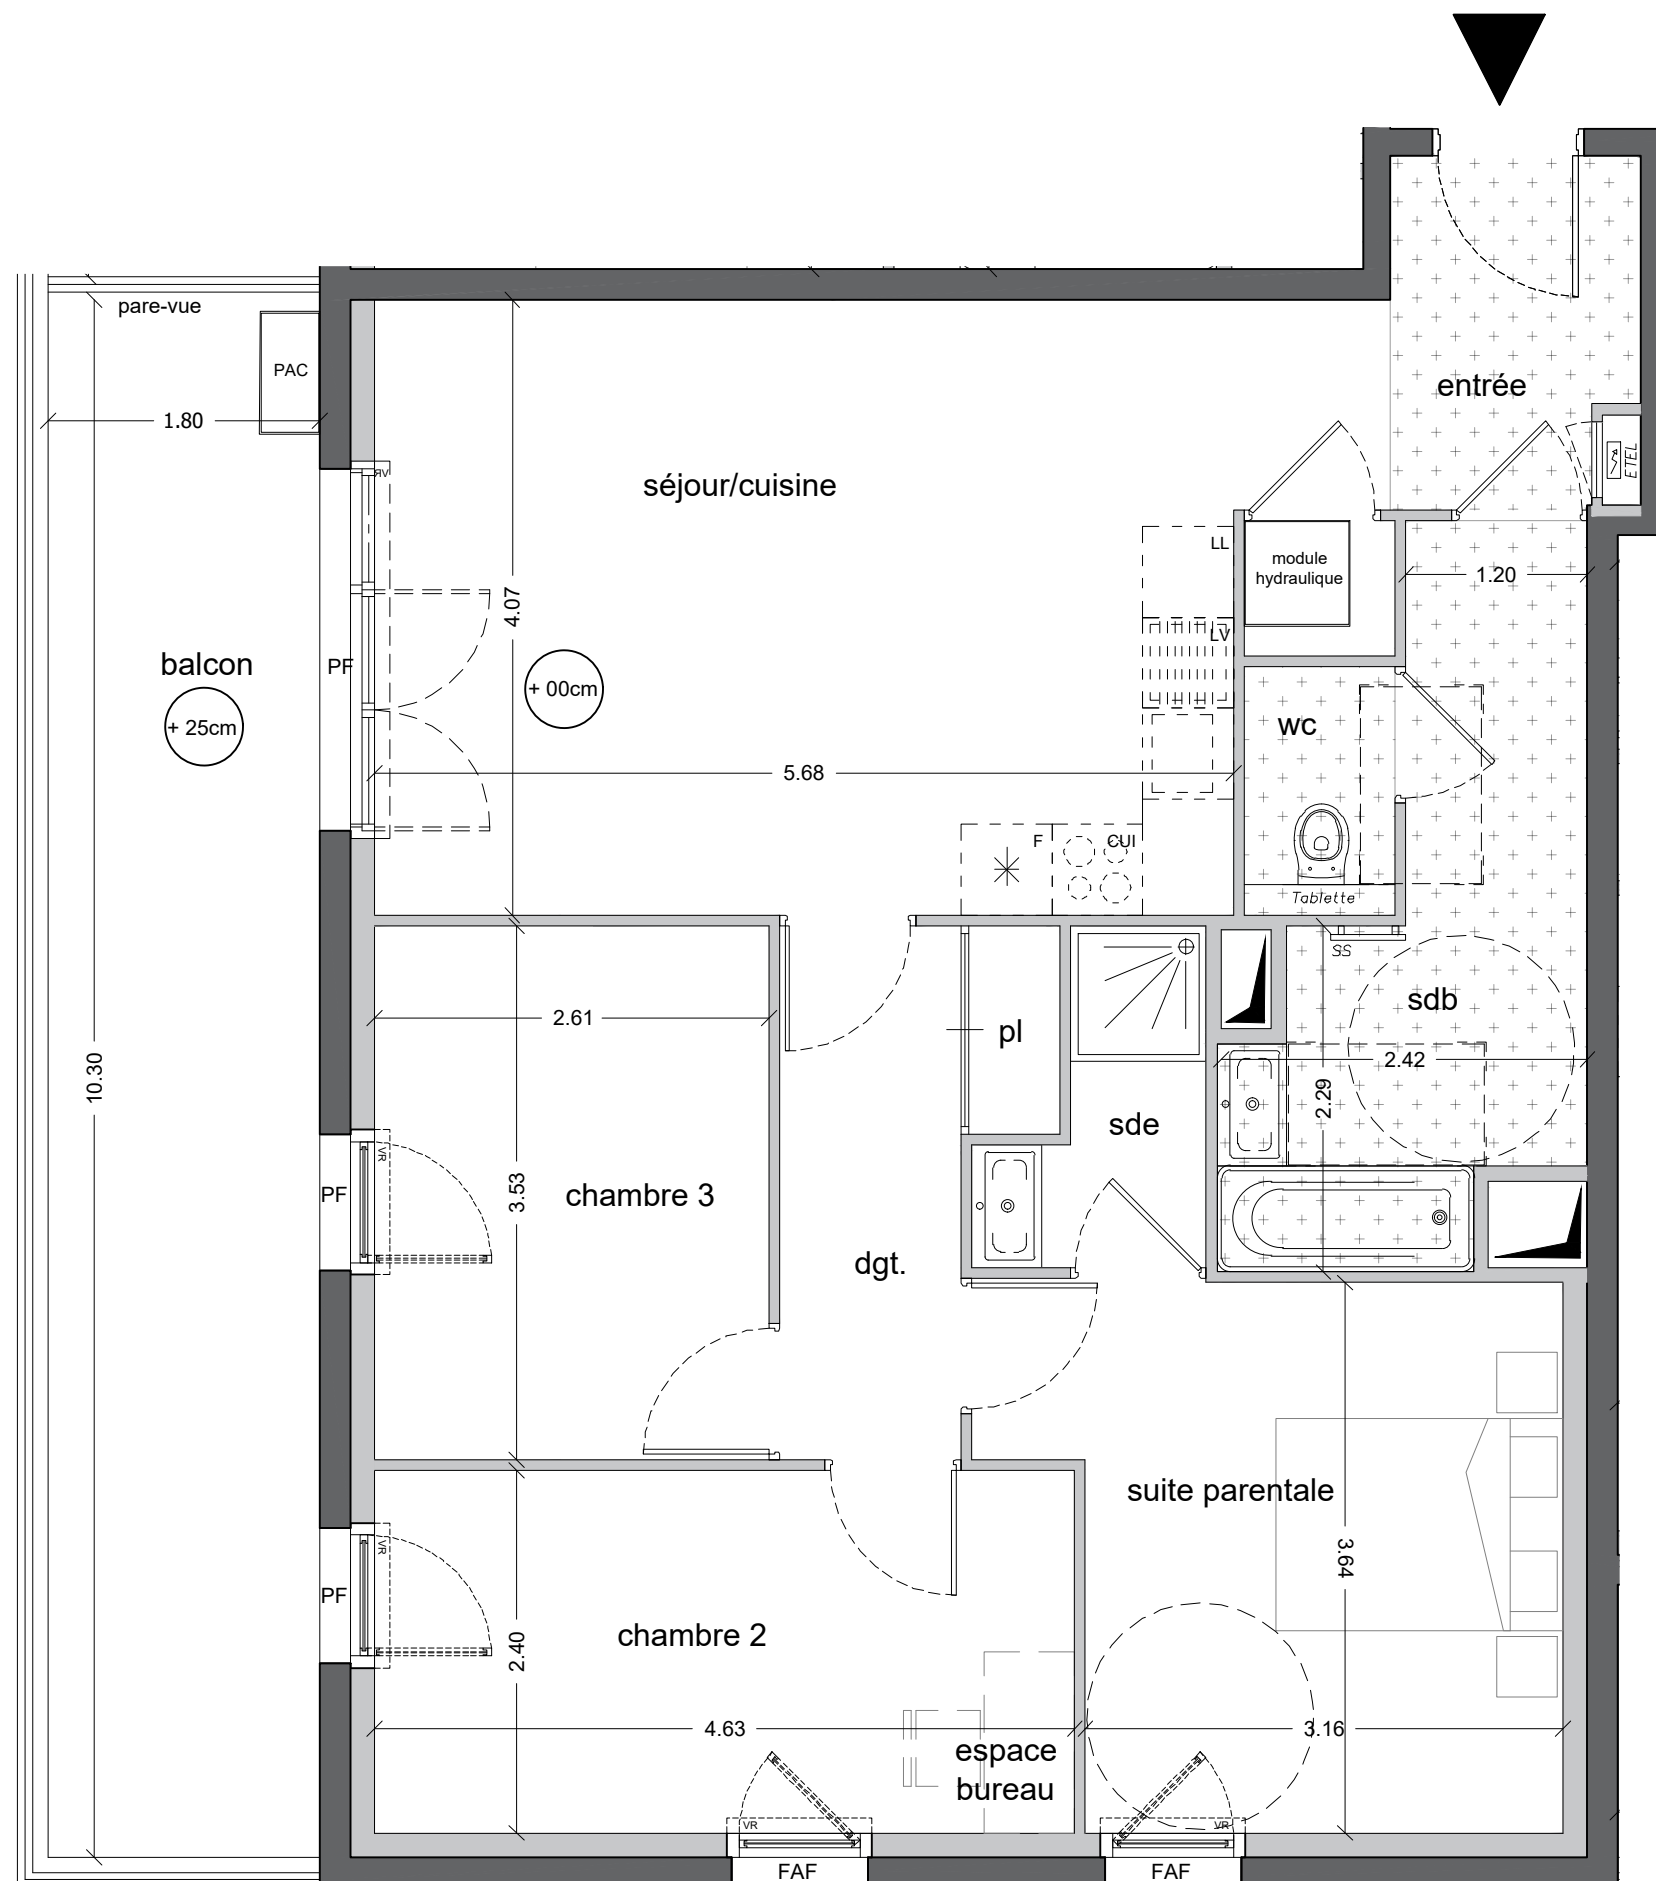

LÉGENDE: P.F.: Porte Fenêtre / F.A.F: Fenêtre allège fixe / F: Fenêtre / V.R.: Volet Roulant / PL.: Placard / CUI.: Cuisson / R.: Réfrigérateur / L.L.: Lave Linge / L.V.: Lave Vaisselle / Soffite, faux plafond, poutre (hsp 2,20 mini.)
 BTD.: Ballon thermo dynamique / SS: Sèche-serviettes / ETEL: Tableau Électrique

Espace
BUREAU / Niveau (+15)

NOTA : Des modifications sont susceptibles d'être apportées à ce plan en fonction des nécessités techniques de la réalisation, tant en ce qui concerne les dimensions libres que l'équipement. Les surfaces indiquées sont approximatives. Les retombées, soffites, faux plafonds, canalisations, ballon d'eau chaude, ainsi que l'emplacement des équipements sont figurés à titre indicatif / La surface des placards ou des dressings est incluse dans celle des pièces attenantes.