


Rue du Corps de Garde
44600 - Saint-Nazaire

5 pièces - Appartement villa A41
Bâtiment A, Attique


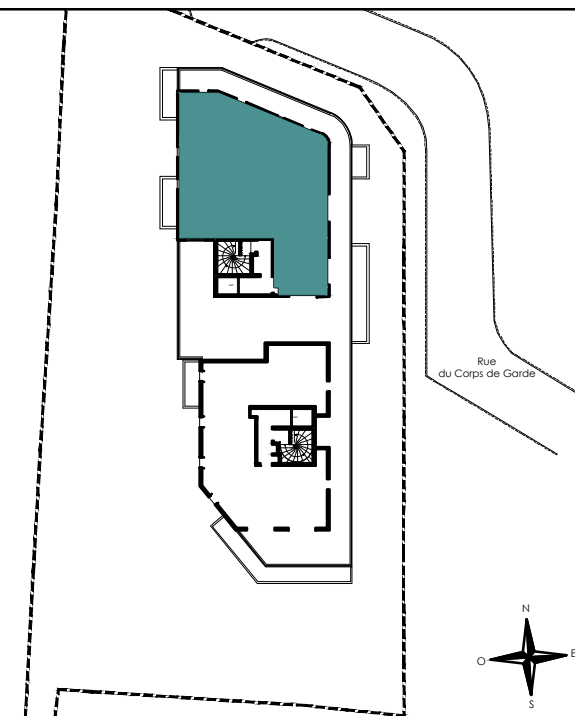


Surfaces Habitables

Réception dont :	70.40 m²
Entrée	4.73 m²
Séjour	47.60 m²
Cuisine	19.07 m²
Chambre 1 + Salle de bains	23.42 m²
Chambre 2	13.11 m²
Chambre 3	13.38 m²
Chambre 4 + Salle de bains	23.42 m²
Dégagement	7.90 m²
Salle de bains	5.07 m²
Wc 1	1.75 m²
Wc 2	1.31 m²
Cellier	3.74 m²

TOTAL 159.15 m²

Terrasse 138.46 m²

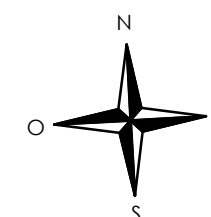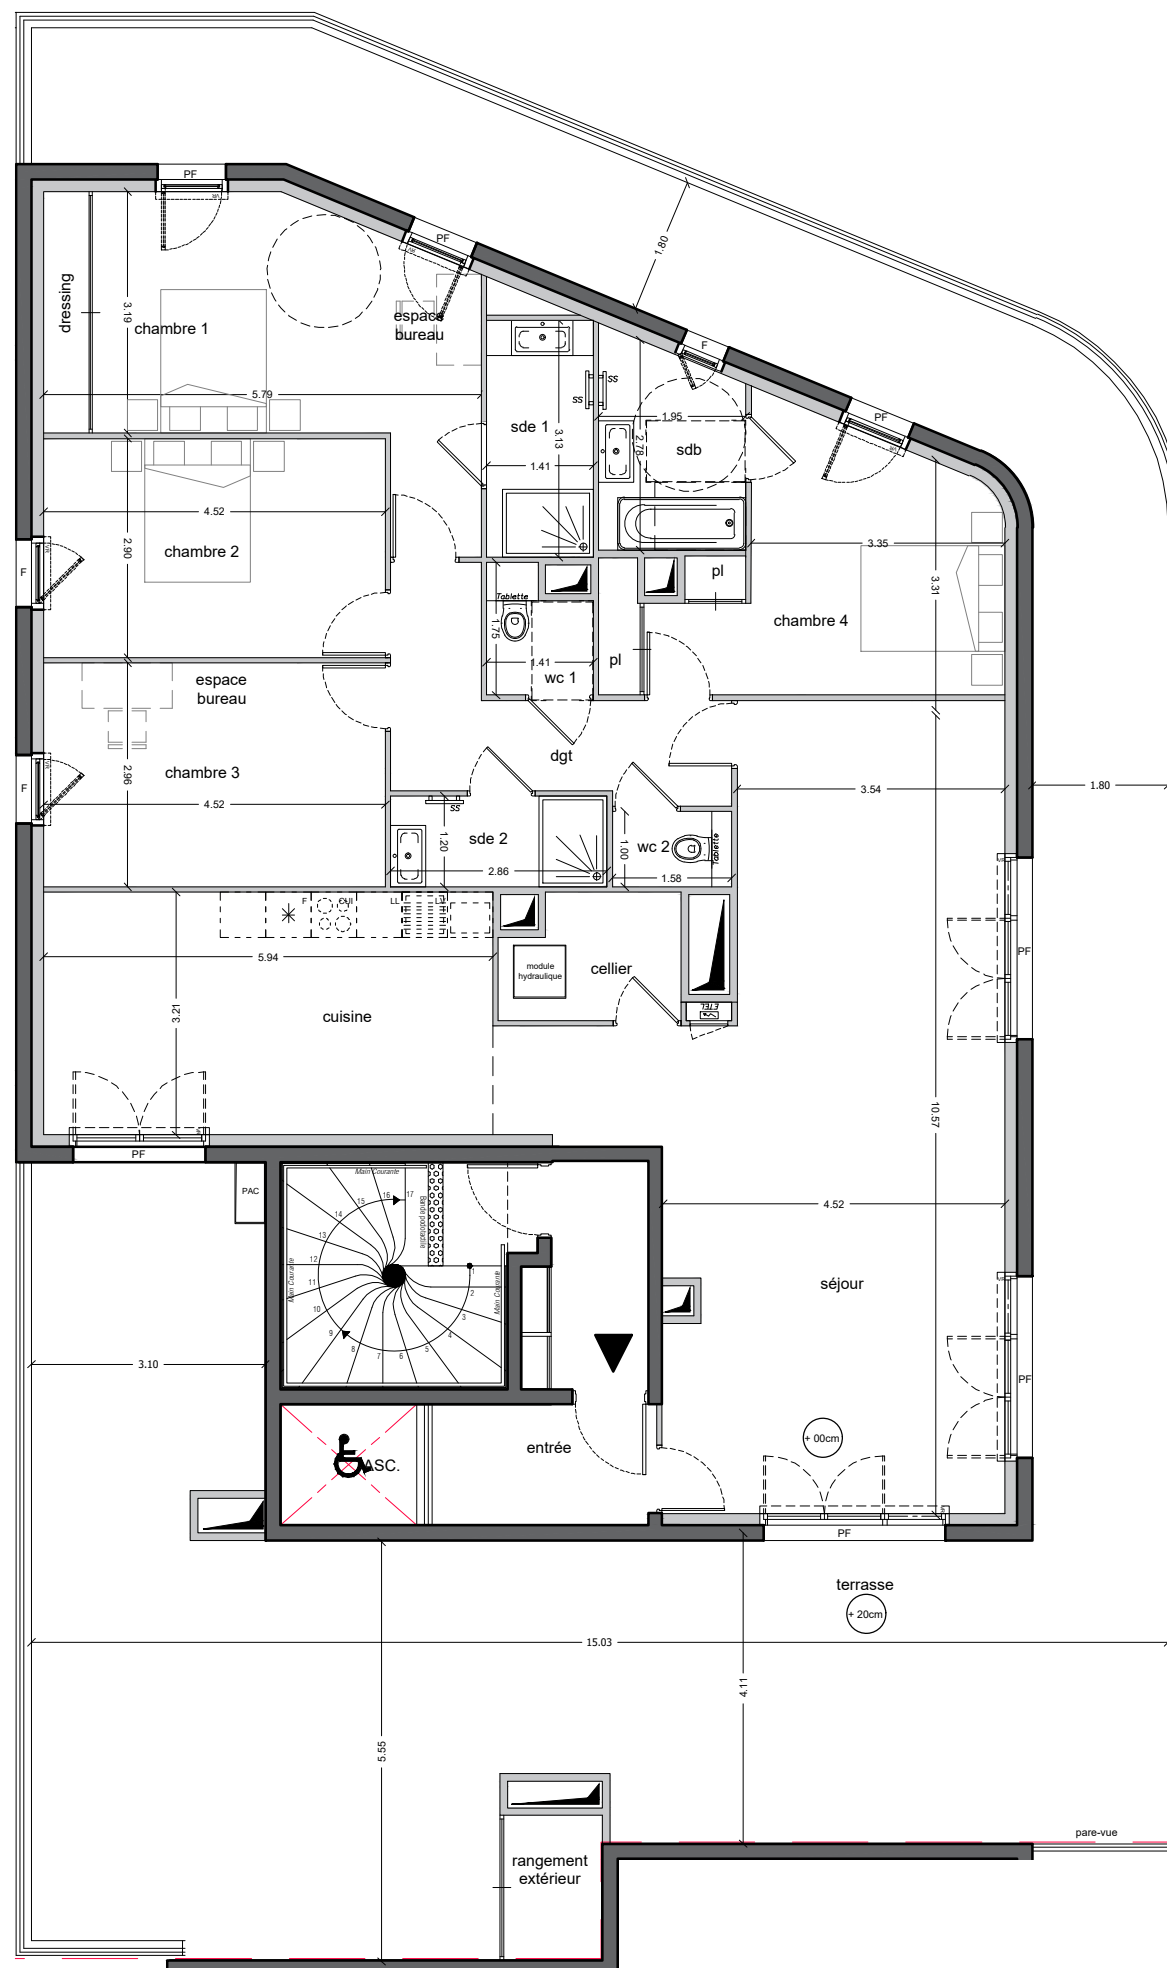

LÉGENDE : P.F. : Porte Fenêtre / F.A.F : Fenêtre allège fixe / F : Fenêtre / V.R. : Volet Roulant / PL. : Placard / CUL. : Cuisson / R. : Réfrigérateur / L.L. : Lave Linge / L.V. : Lave Vaisselle / Soffite, faux plafond, poutre (hsp 2,20 mini.)
BTD. : Ballon thermo dynamique / SS : Sèche-serviettes / ETEL : Tableau Électrique



Espace
BUREAU

/ Niveau +15


NOTA : Des modifications sont susceptibles d'être apportées à ce plan en fonction des nécessités techniques de la réalisation, tant en ce qui concerne les dimensions libres que l'équipement. Les surfaces indiquées sont approximatives. Les retombées, soffites, faux plafonds, canalisations, ballon d'eau chaude, ainsi que l'emplacement des équipements sont figurés à titre indicatif / La surface des placards ou des dressings est incluse dans celle des pièces attenantes.

Archi & Partners International

25 Avril 2024

Plan de réservation

Indice A

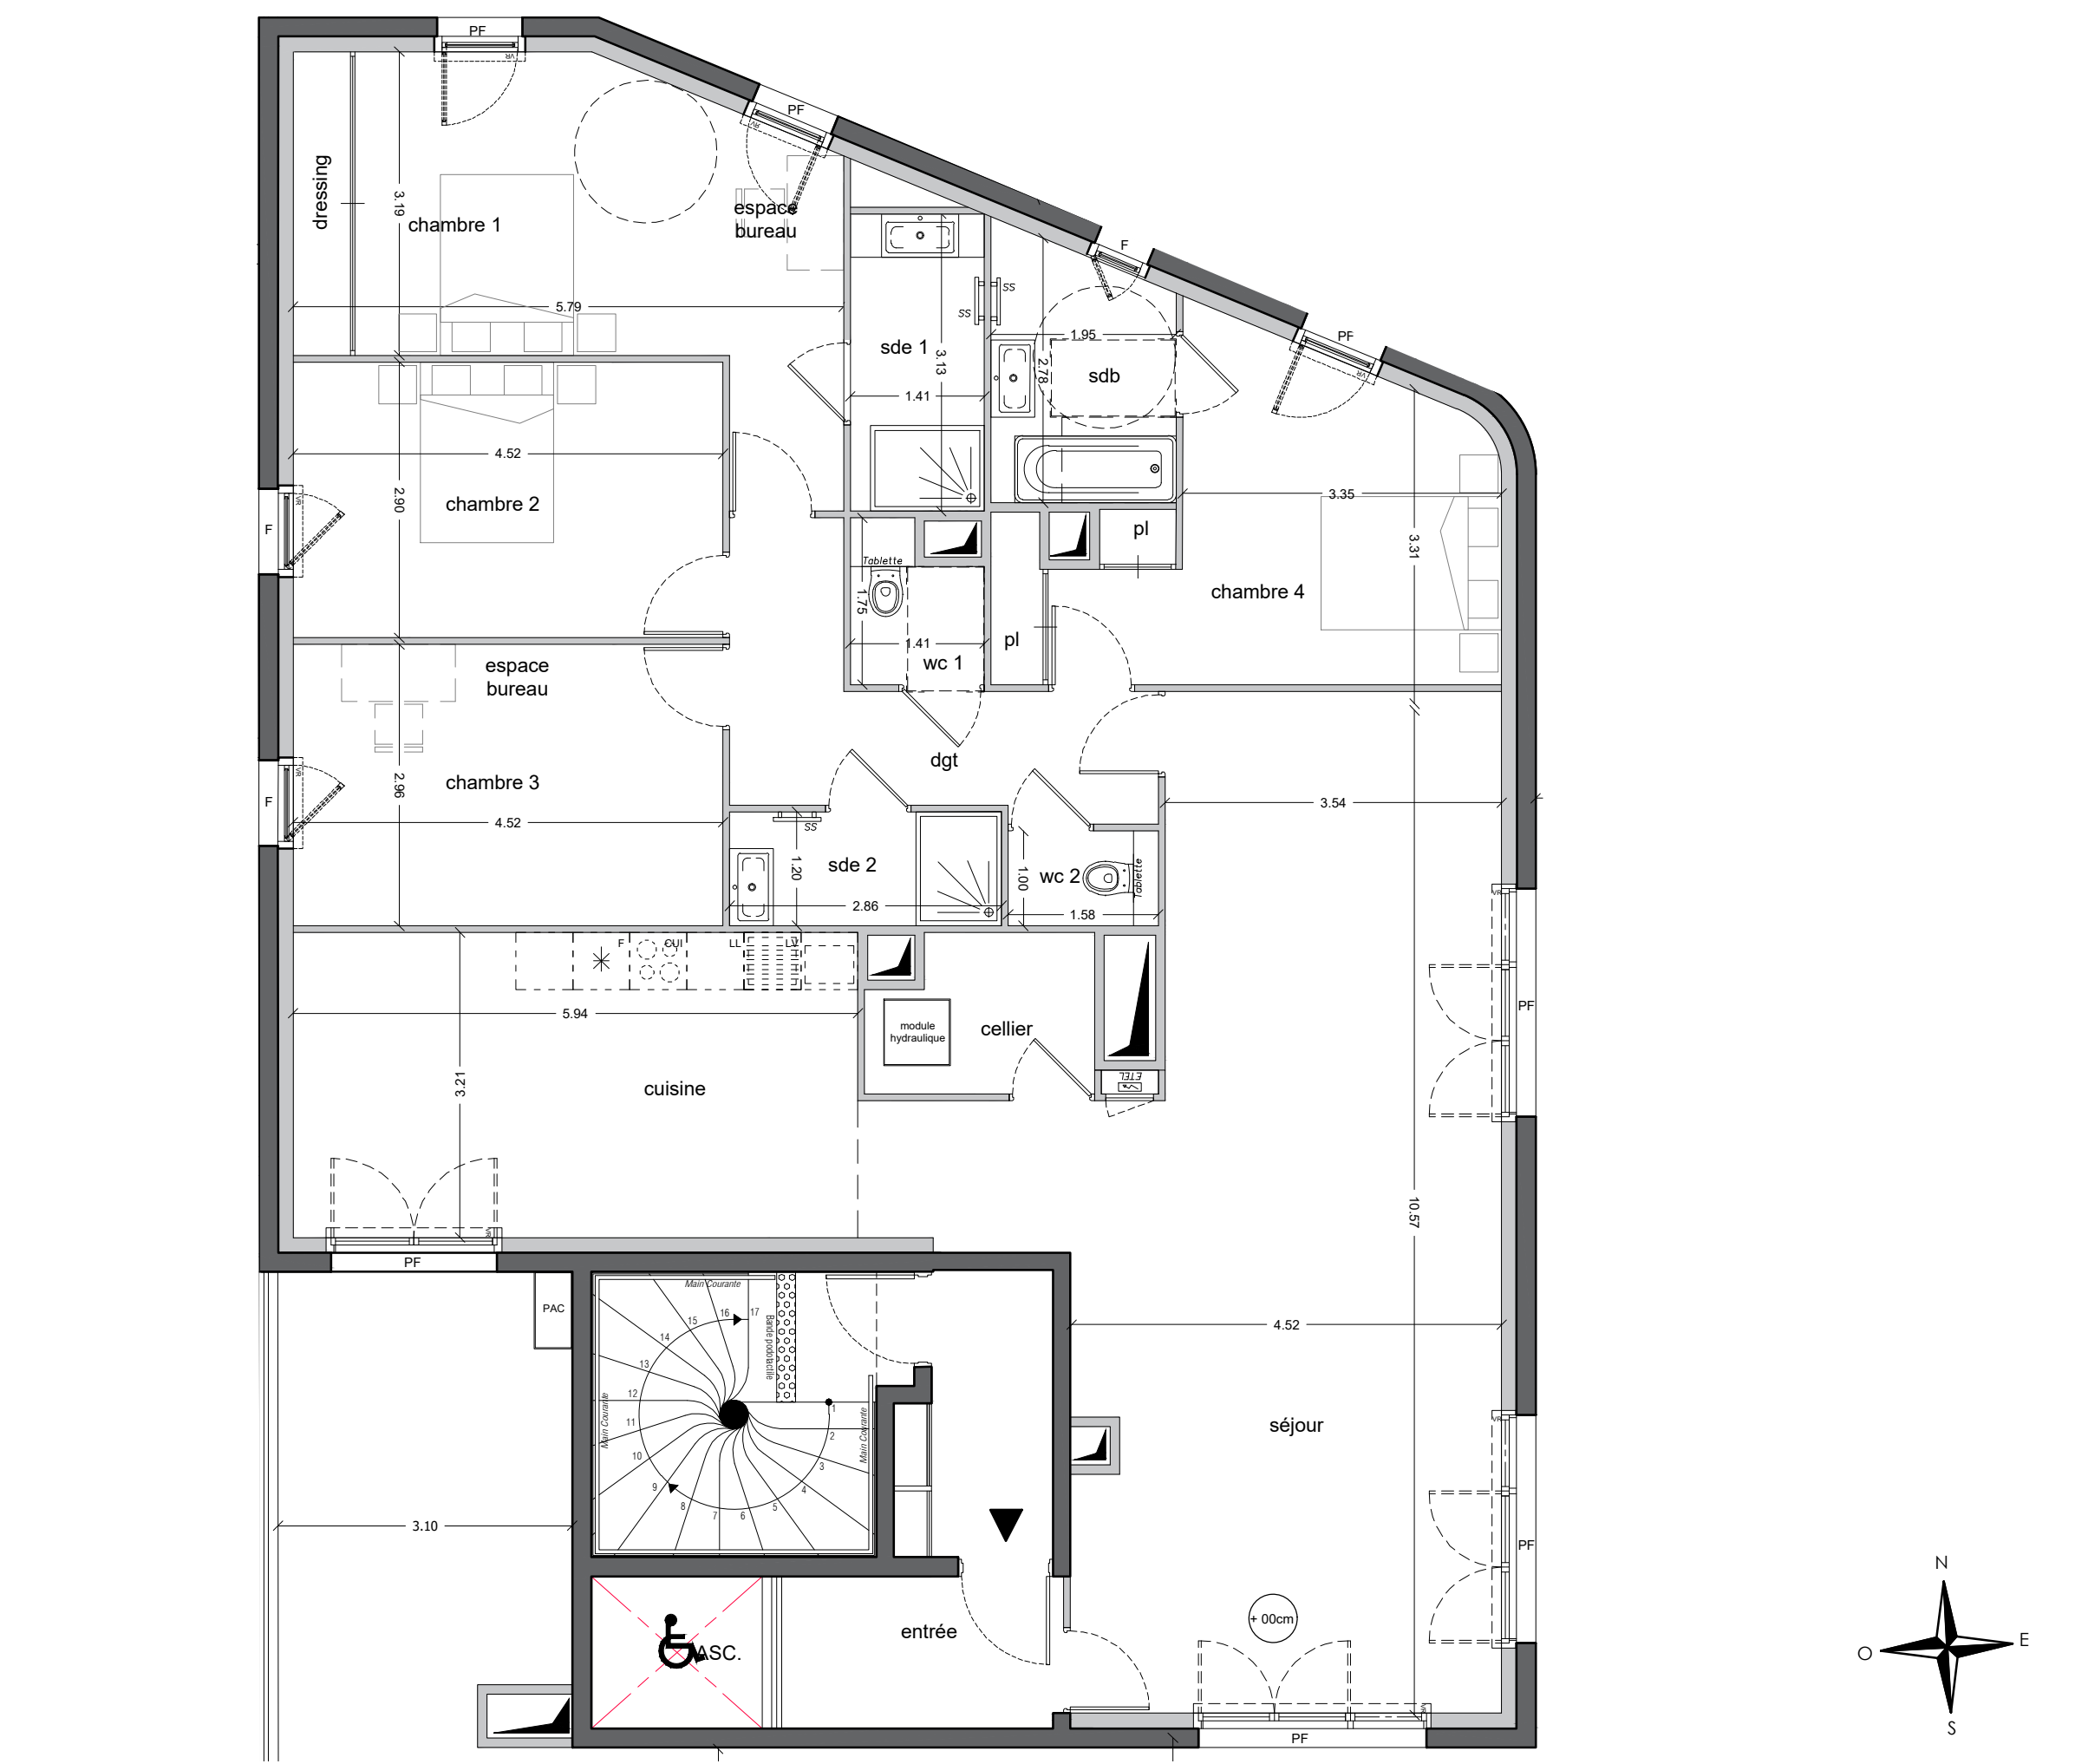

VILLÈS-MARINE
SAINT-NAZAIRE

Rue du Corps de Garde
44600 - Saint-Nazaire

5 pièces - Appartement villa A41 (Zoom)
Bâtiment A, Attique

Surfaces Habitables

Réception dont :	70.40 m²
Entrée	4.73 m²
Séjour	47.60 m²
Cuisine	19.07 m²
Chambre 1 + Salle de bains	23.42 m²
Chambre 2	13.11 m²
Chambre 3	13.38 m²
Chambre 4 + Salle de bains	23.42 m²
Dégagement	7.90 m²
Salle de bains	5.07 m²
Wc 1	1.75 m²
Wc 2	1.31 m²
Cellier	3.74 m²
TOTAL	159.15 m²
Terrasse	138.46 m²

LÉGENDE : P.F. : Porte Fenêtre / F.A.F. : Fenêtre allège fixe / F : Fenêtre / V.R. : Volet Roulant / PL. : Placard / CUL. : Cuisson / R. : Réfrigérateur / L.L. : Lave Linge / L.V. : Lave Vaisselle / Soffite, faux plafond, poutre (hsp 2,20 mini.)
BD. : Ballon thermo dynamique / SS : Sèche-serviettes / ETEL : Tableau Électrique

NOTA : Des modifications sont susceptibles d'être apportées à ce plan en fonction des nécessités techniques de la réalisation, tant en ce qui concerne les dimensions libres que l'équipement. Les surfaces indiquées sont approximatives. Les retombées, soffites, faux plafonds, canalisations, ballon d'eau chaude, ainsi que l'emplacement des équipements sont figurés à titre indicatif / La surface des placards ou des dressings est incluse dans celle des pièces attenantes.