


Les terrasses d'Adria

Rue d'Adria
95219 - ERMONT

2 pièces - 145
Bâtiment 1 - 4ème étage

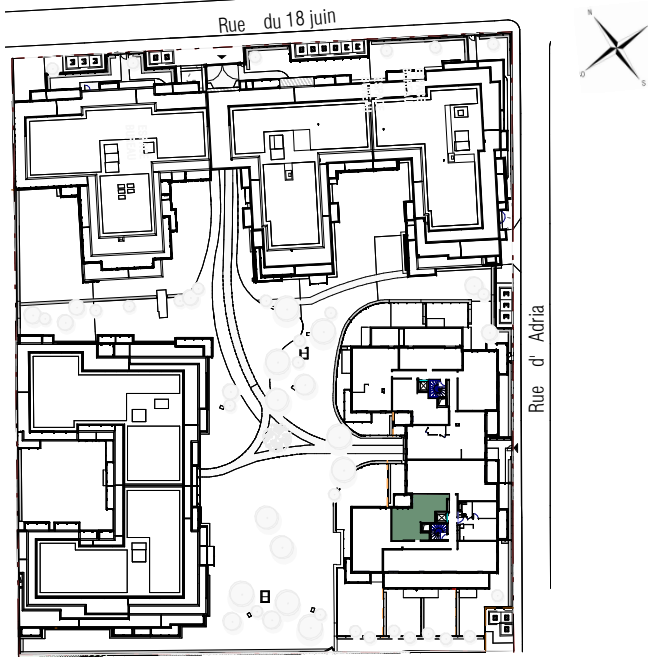


Surfaces Habitables

Réception dont :	24.51 m²
Entrée	2.07 m²
Séjour/Cuisine	22.44 m²
Chambre	14.31 m²
Dressing	1.57 m²
Salle de Bains	5.50 m²
WC	1.21 m²

TOTAL 47.10 m²

Balcon 5.67 m²

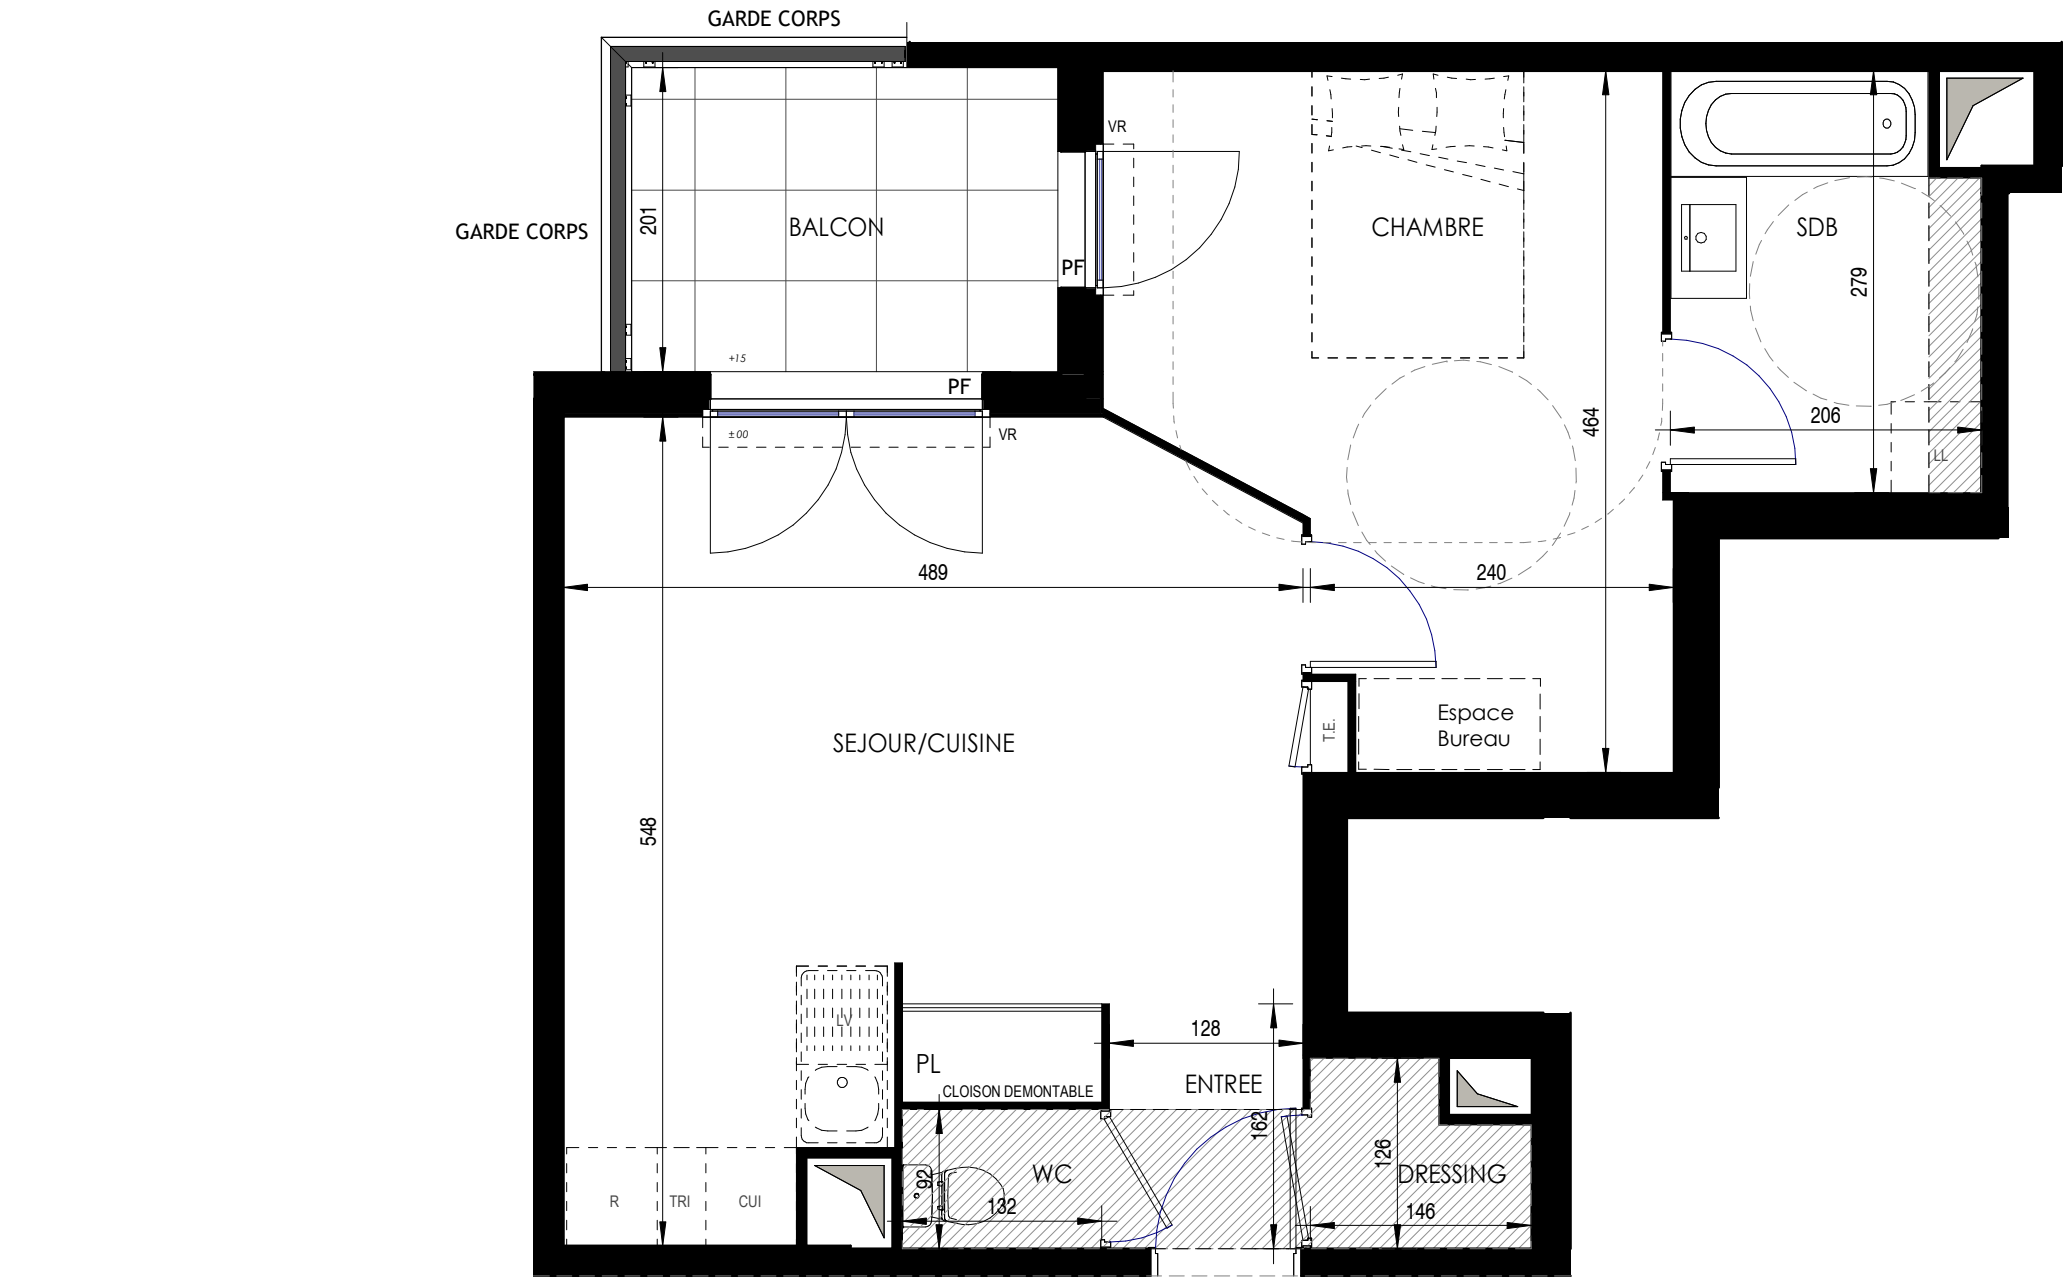

Ce logement est considéré comme évolutif au titre de la loi ELAN du 23 novembre 2018.
Sa conception permet la redistribution des volumes pour garantir l'accessibilité ultérieure de l'unité de vie à l'issue de travaux simples.
Le plan accessible est celui présenté au permis de construire.

