


Les terrasses d'Adria

Rue d'Adria
95219 - ERMONT

2 pièces - 111
Bâtiment 1 - 1er étage


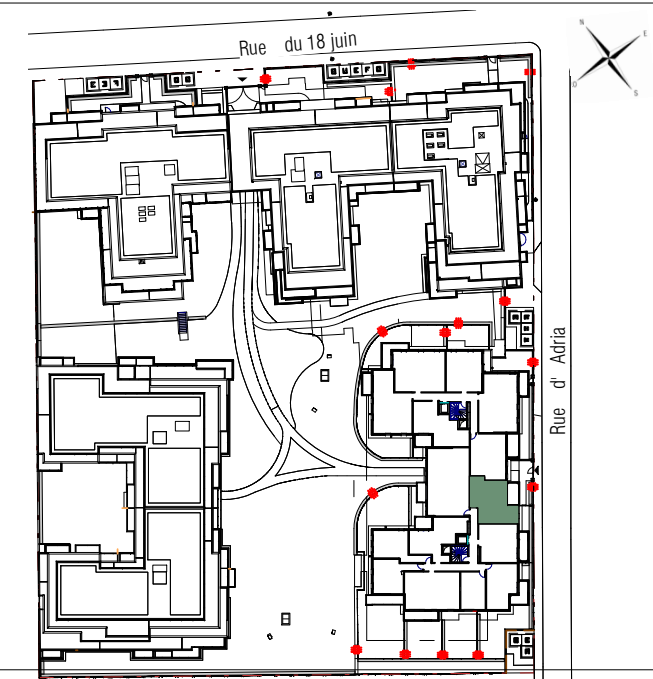


Surfaces Habitables

Réception dont :	27.33 m²
Séjour/Cuisine/PL	27.33 m²
Chambre	11.66 m²
Salle de Bains	5.12 m²
WC	1.21 m²

TOTAL 45.32 m²

Balcon 6.75 m²

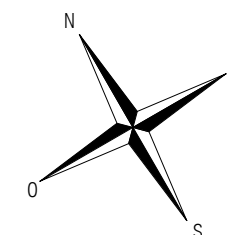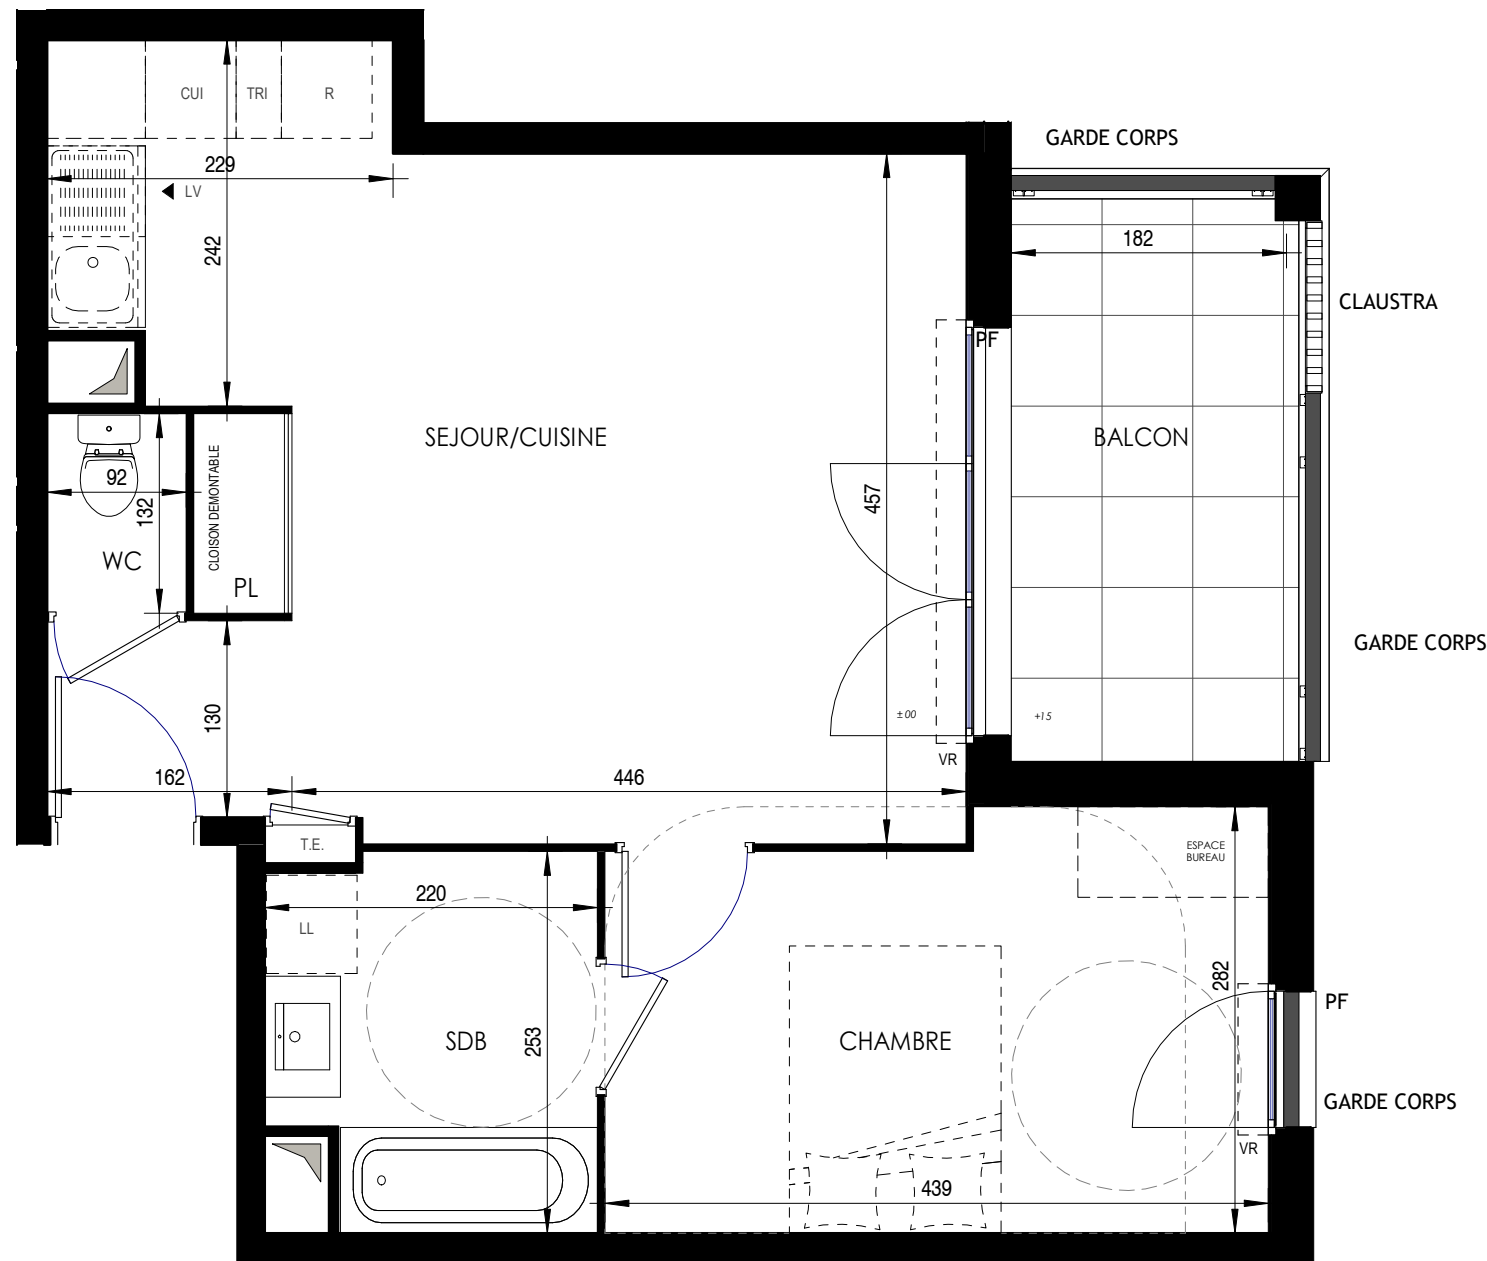

Ce logement est considéré comme évolutif au titre de la loi ELAN du 23 novembre 2018.
Sa conception permet la redistribution des volumes pour garantir l'accessibilité ultérieure de l'unité de vie à l'issue de travaux simples.
Le plan accessible est celui présenté au permis de construire.