


Les terrasses d'Adria

Rue d'Adria
95219 - ERMONT

2 pièces - 231
Bâtiment 2 - 3ème étage


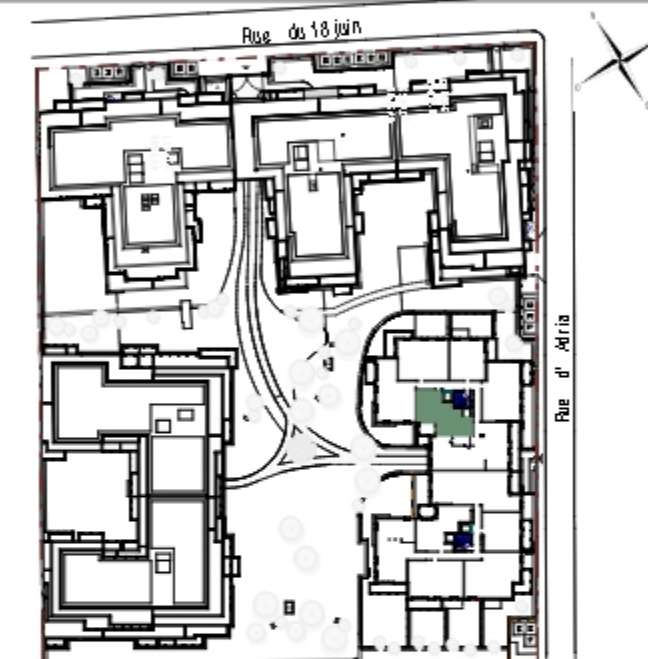


Surfaces Habitables

Réception dont :	22.62 m²
Séjour/Cuisine	22.62 m²
Chambre	12.01 m²
Dégagement	3.82 m²
Salle de Bains	5.48 m²
WC	2.18 m²

TOTAL 46.11 m²

Balcon 5.65 m²

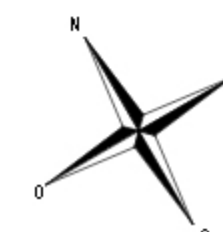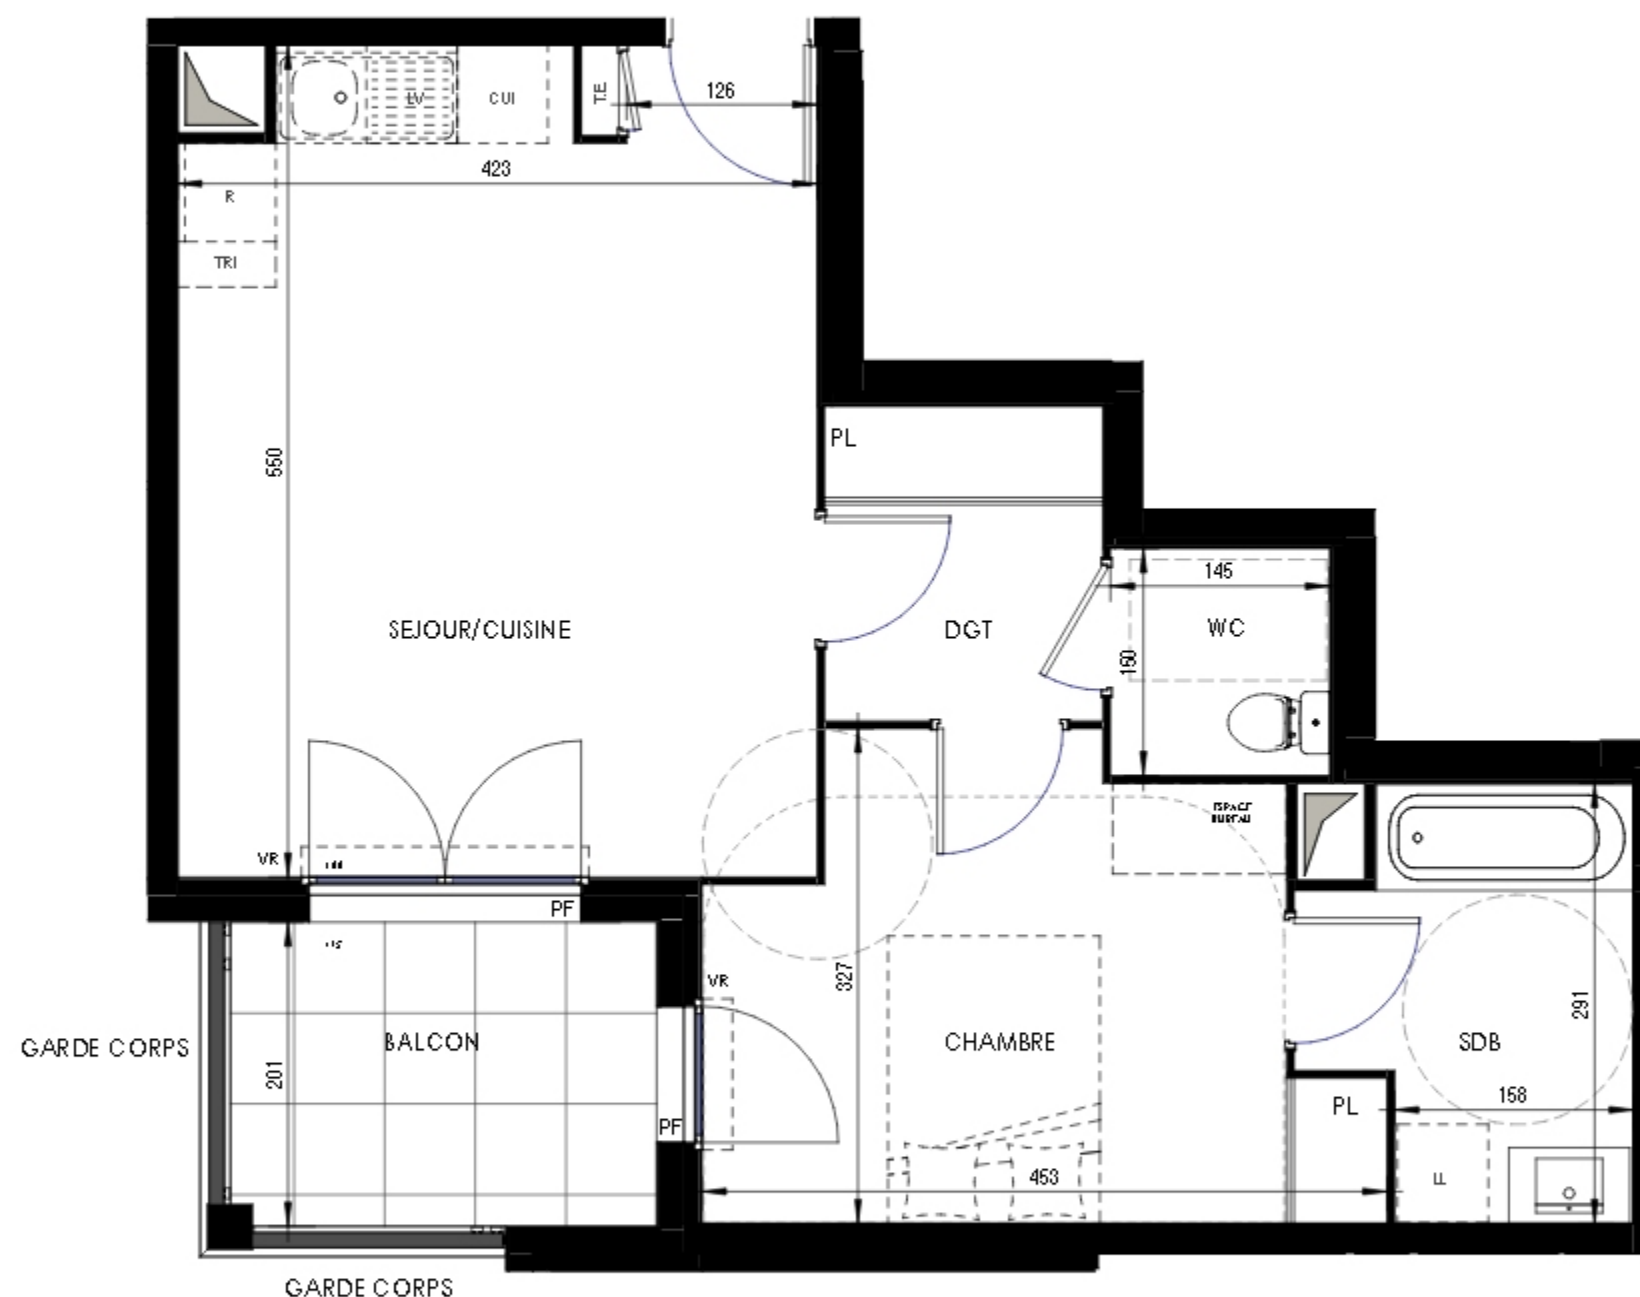

Ce logement est considéré comme évolutif au titre de la loi ELAN du 23 novembre 2018.
Sa conception permet la redistribution des volumes pour garantir l'accessibilité ultérieure de l'unité de vie à l'issue de travaux simples.
Le plan accessible est celui présenté au permis de construire.