


Les terrasses d'Adria

Rue d'Adria
95219 - ERMONT

3 pièces - 223
Bâtiment 2 - 2ème étage

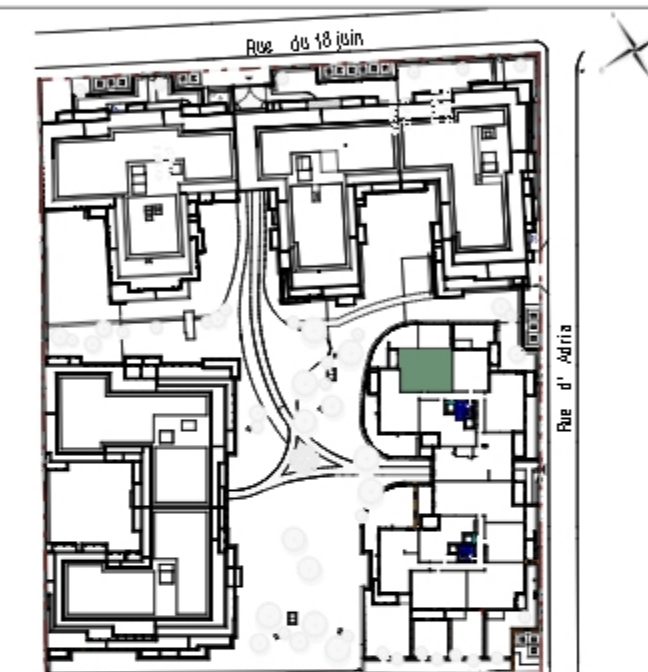



Surfaces Habitables

Réception dont :	26.23 m²
Entrée + PL	3.85 m²
Séjour/Cuisine	22.38 m²
Chambre 1	12.72 m²
Chambre 2	10.31 m²
Dégagement	2.32 m²
Salle de Bains	5.24 m²
WC	2.31 m²

TOTAL 59.13 m²

Balcon 4.92 m²

0m 0,5m 1m 2m 3m

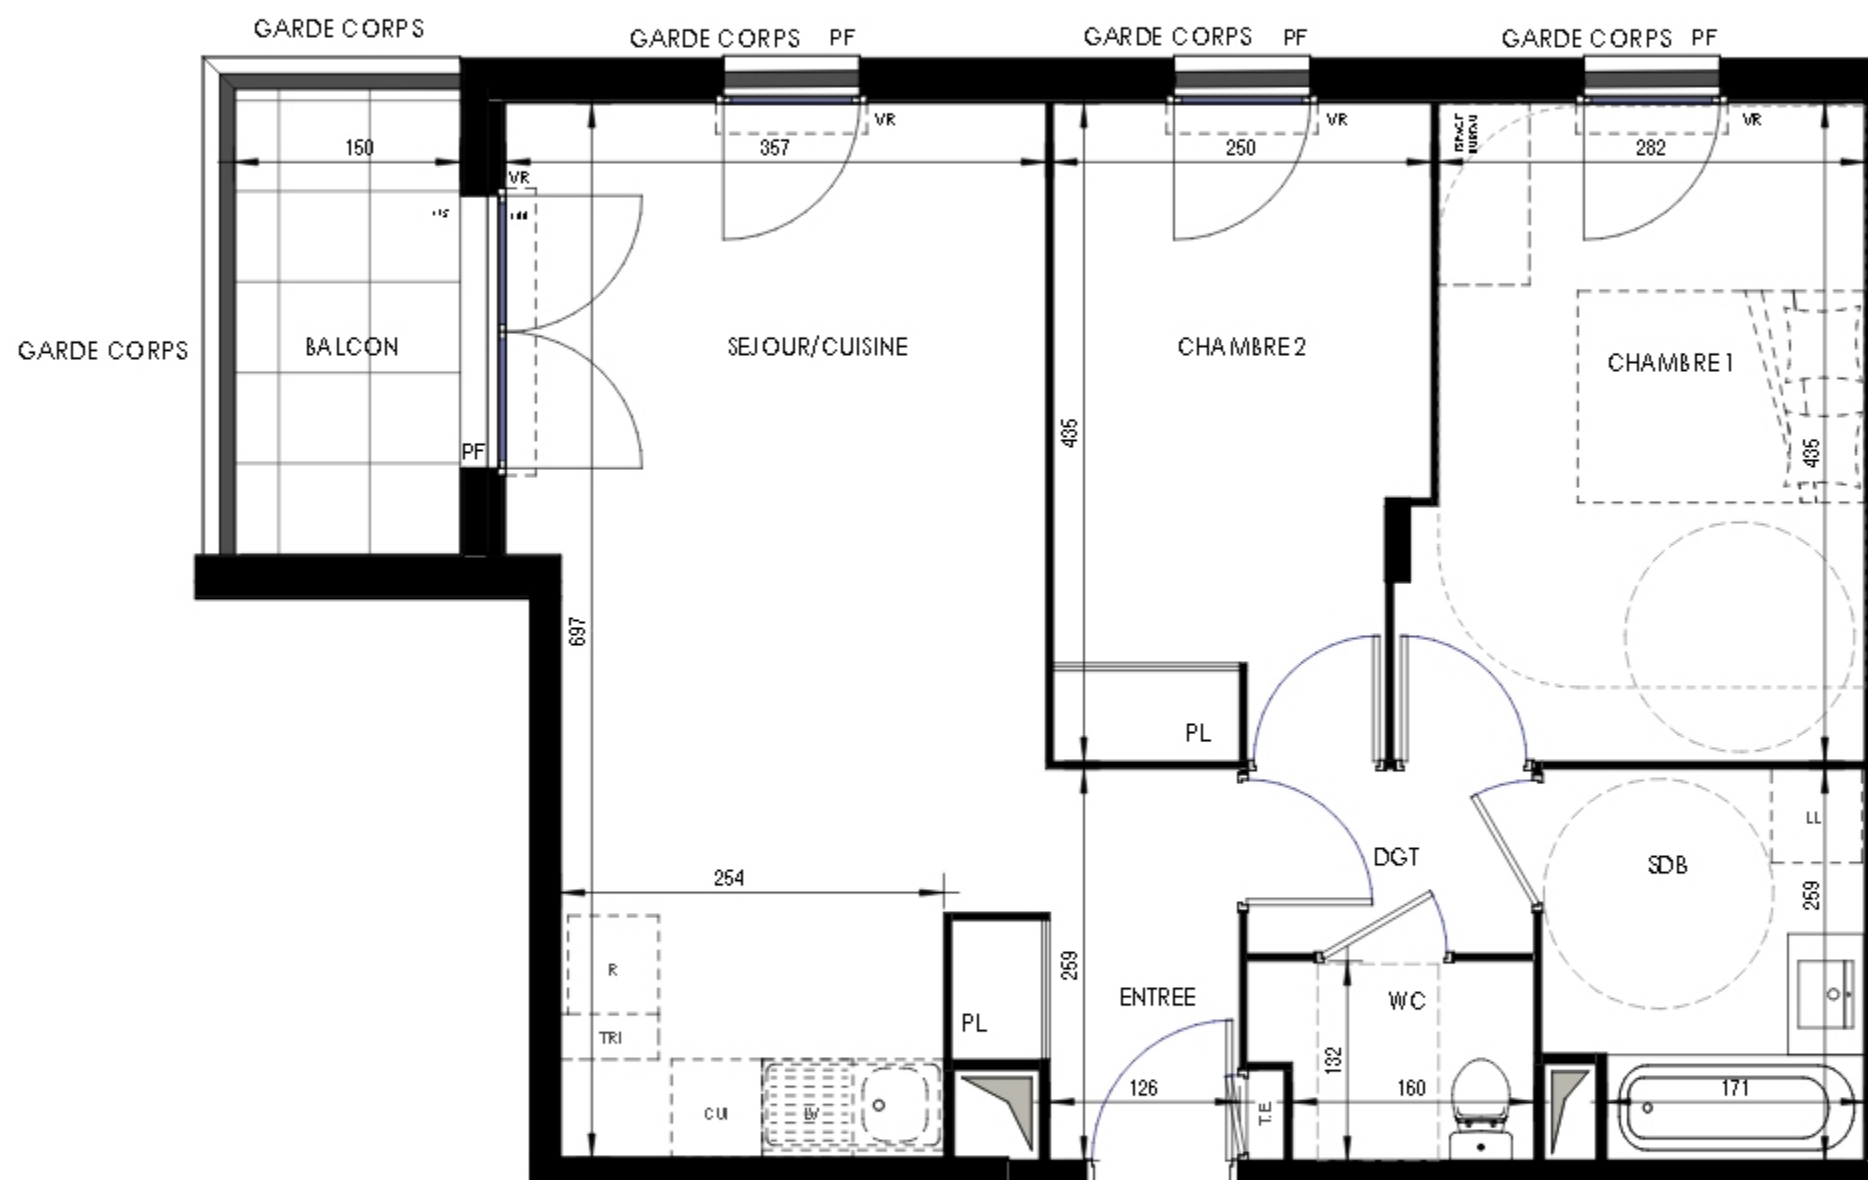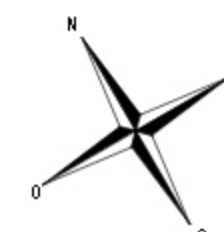

LEGENDE : PF: Porte-Fenêtre / F: Fenêtre / FAB: Fenêtre Allège Basse / FAV: Fenêtre Allège Vitrée / VR: Volet Roulant / PL: Placard / CUI: Cuisine / R: Réfrigérateur / LL: Lave Linge / LV: Lave Vaisselle / T.E.: Tableau Electrique / Solite: Faux-Plafond : // Espace Bureau / Niveau : -13 et ou -20

Notes : Des modifications sur les surfaces grises d'être apportées à ce plan en fonction des nécessités techniques de la réalisation, notamment ce qui concerne les dimensions linéaires que l'équipement, les surfaces habitées sont approximatives, les performances s'ajoutent aux plans, canalisations, ballon d'eau chaude, ainsi que le remplacement des équipements sont figurés d'être incorporés, la surface des placards ou des armoires est incluse dans celle des pièces aménagées.