


Les terrasses d'Adria

Rue d'Adria
95219 - ERMONT

2 pièces - 245
Bâtiment 2 - 4ème étage

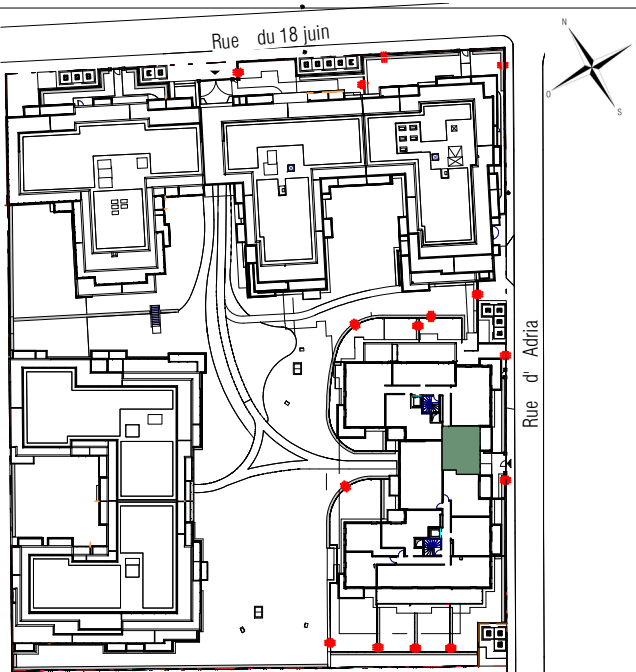



Surfaces Habitables

Réception dont :	25.73 m²
Entrée	2.91 m²
Séjour/Cuisine/PL	22.82 m²

Chambre	12.89 m²
Salle de Bains	5.07 m²
WC	1.21 m²

TOTAL 44.90 m²

Balcon 7.51 m²

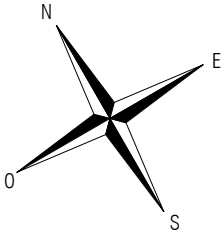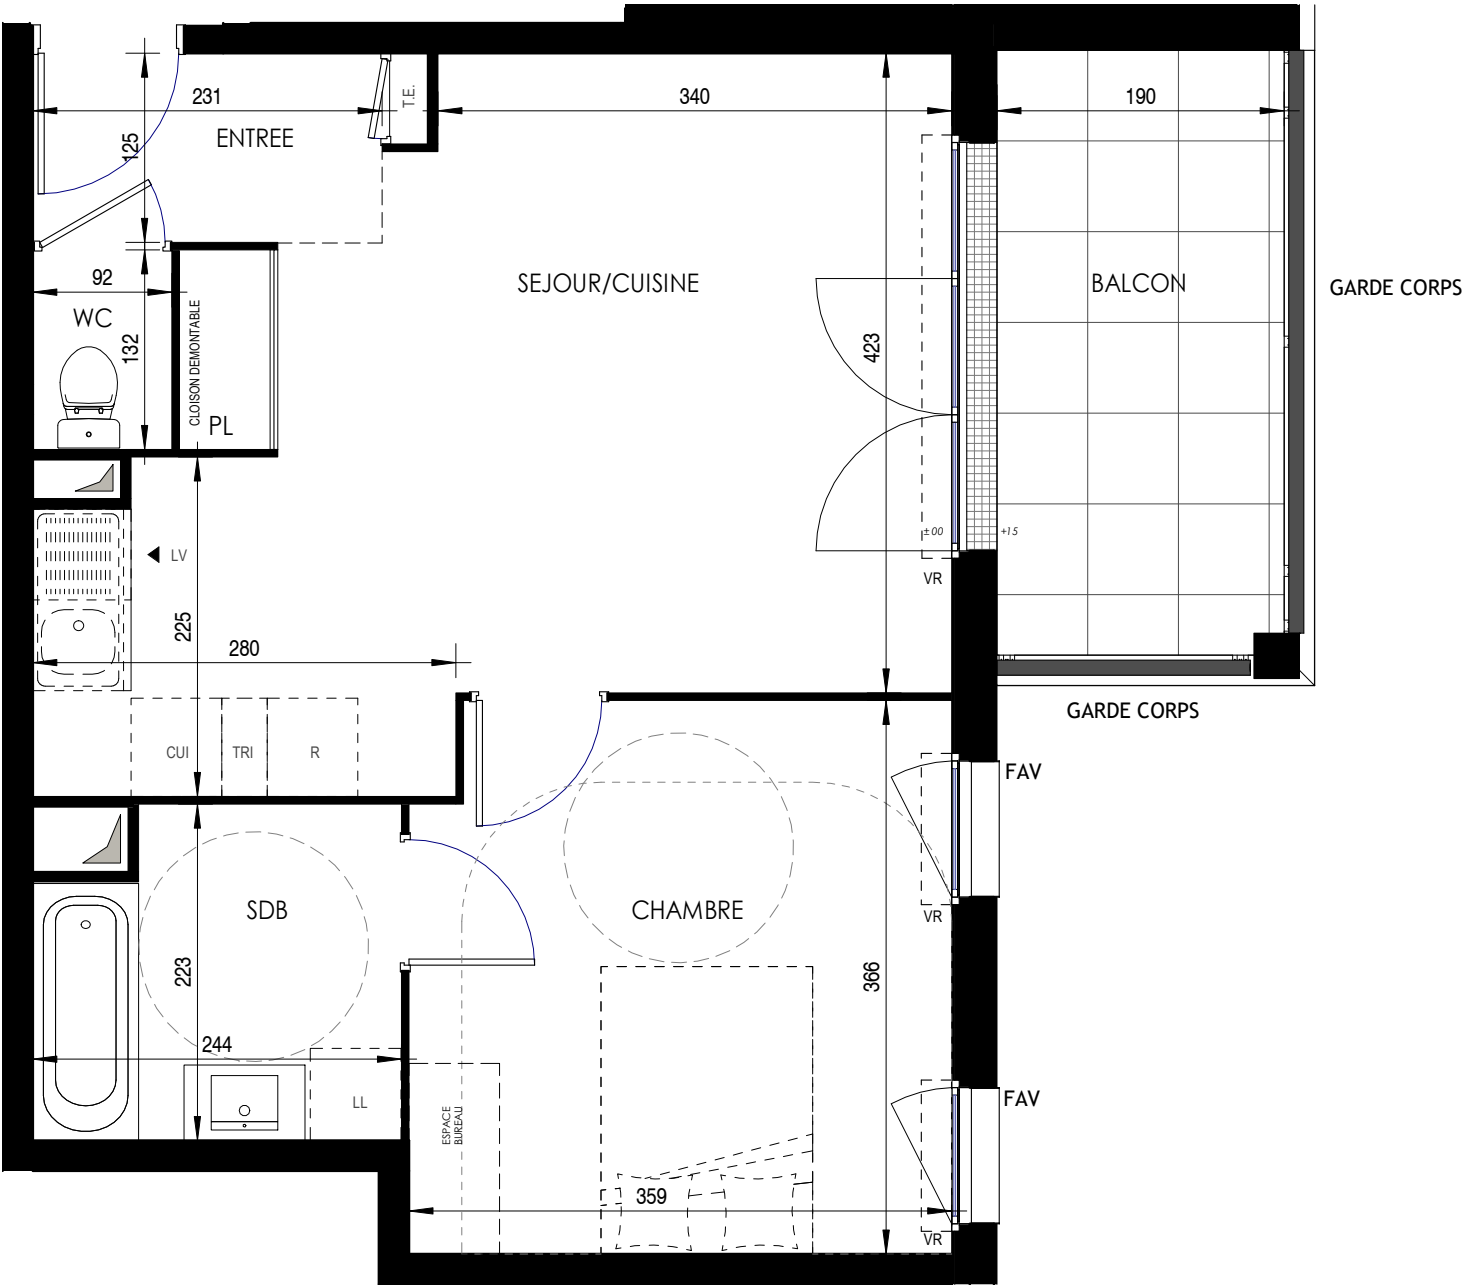

Ce logement est considéré comme évolutif au titre de la loi ELAN du 23 novembre 2018.
Sa conception permet la redistribution des volumes pour garantir l'accessibilité ultérieure de l'unité de vie à l'issue de travaux simples.
Le plan accessible est celui présenté au permis de construire.