


Les terrasses d'Adria

Rue d'Adria
95219 - ERMONT



5 pièces - 251
Bâtiment 2 - 5ème étage

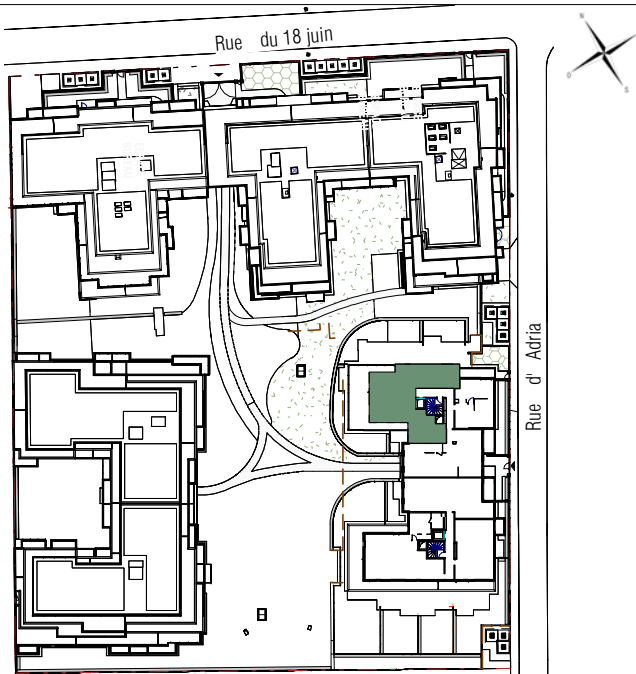

Surfaces Habitables

Réception dont :	43.57 m²
Séjour/Cuisine	43.57 m²
Suite parentale dont :	24.41 m²
Chambre 1	15.01 m²
Dressing	3.29 m²
Salle de Bains/WC	6.11 m²
Chambre 2	12.35 m²
Chambre 3	10.56 m²
Chambre 4	10.59 m²
Dégagement 1	4.08 m²
Dégagement 2	1.23 m²
Salle d'Eau	4.51 m²
WC	1.60 m²
TOTAL	112.90 m²

Terrasse 52.06 m²

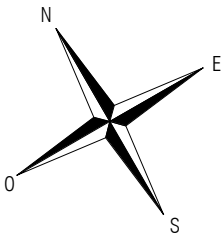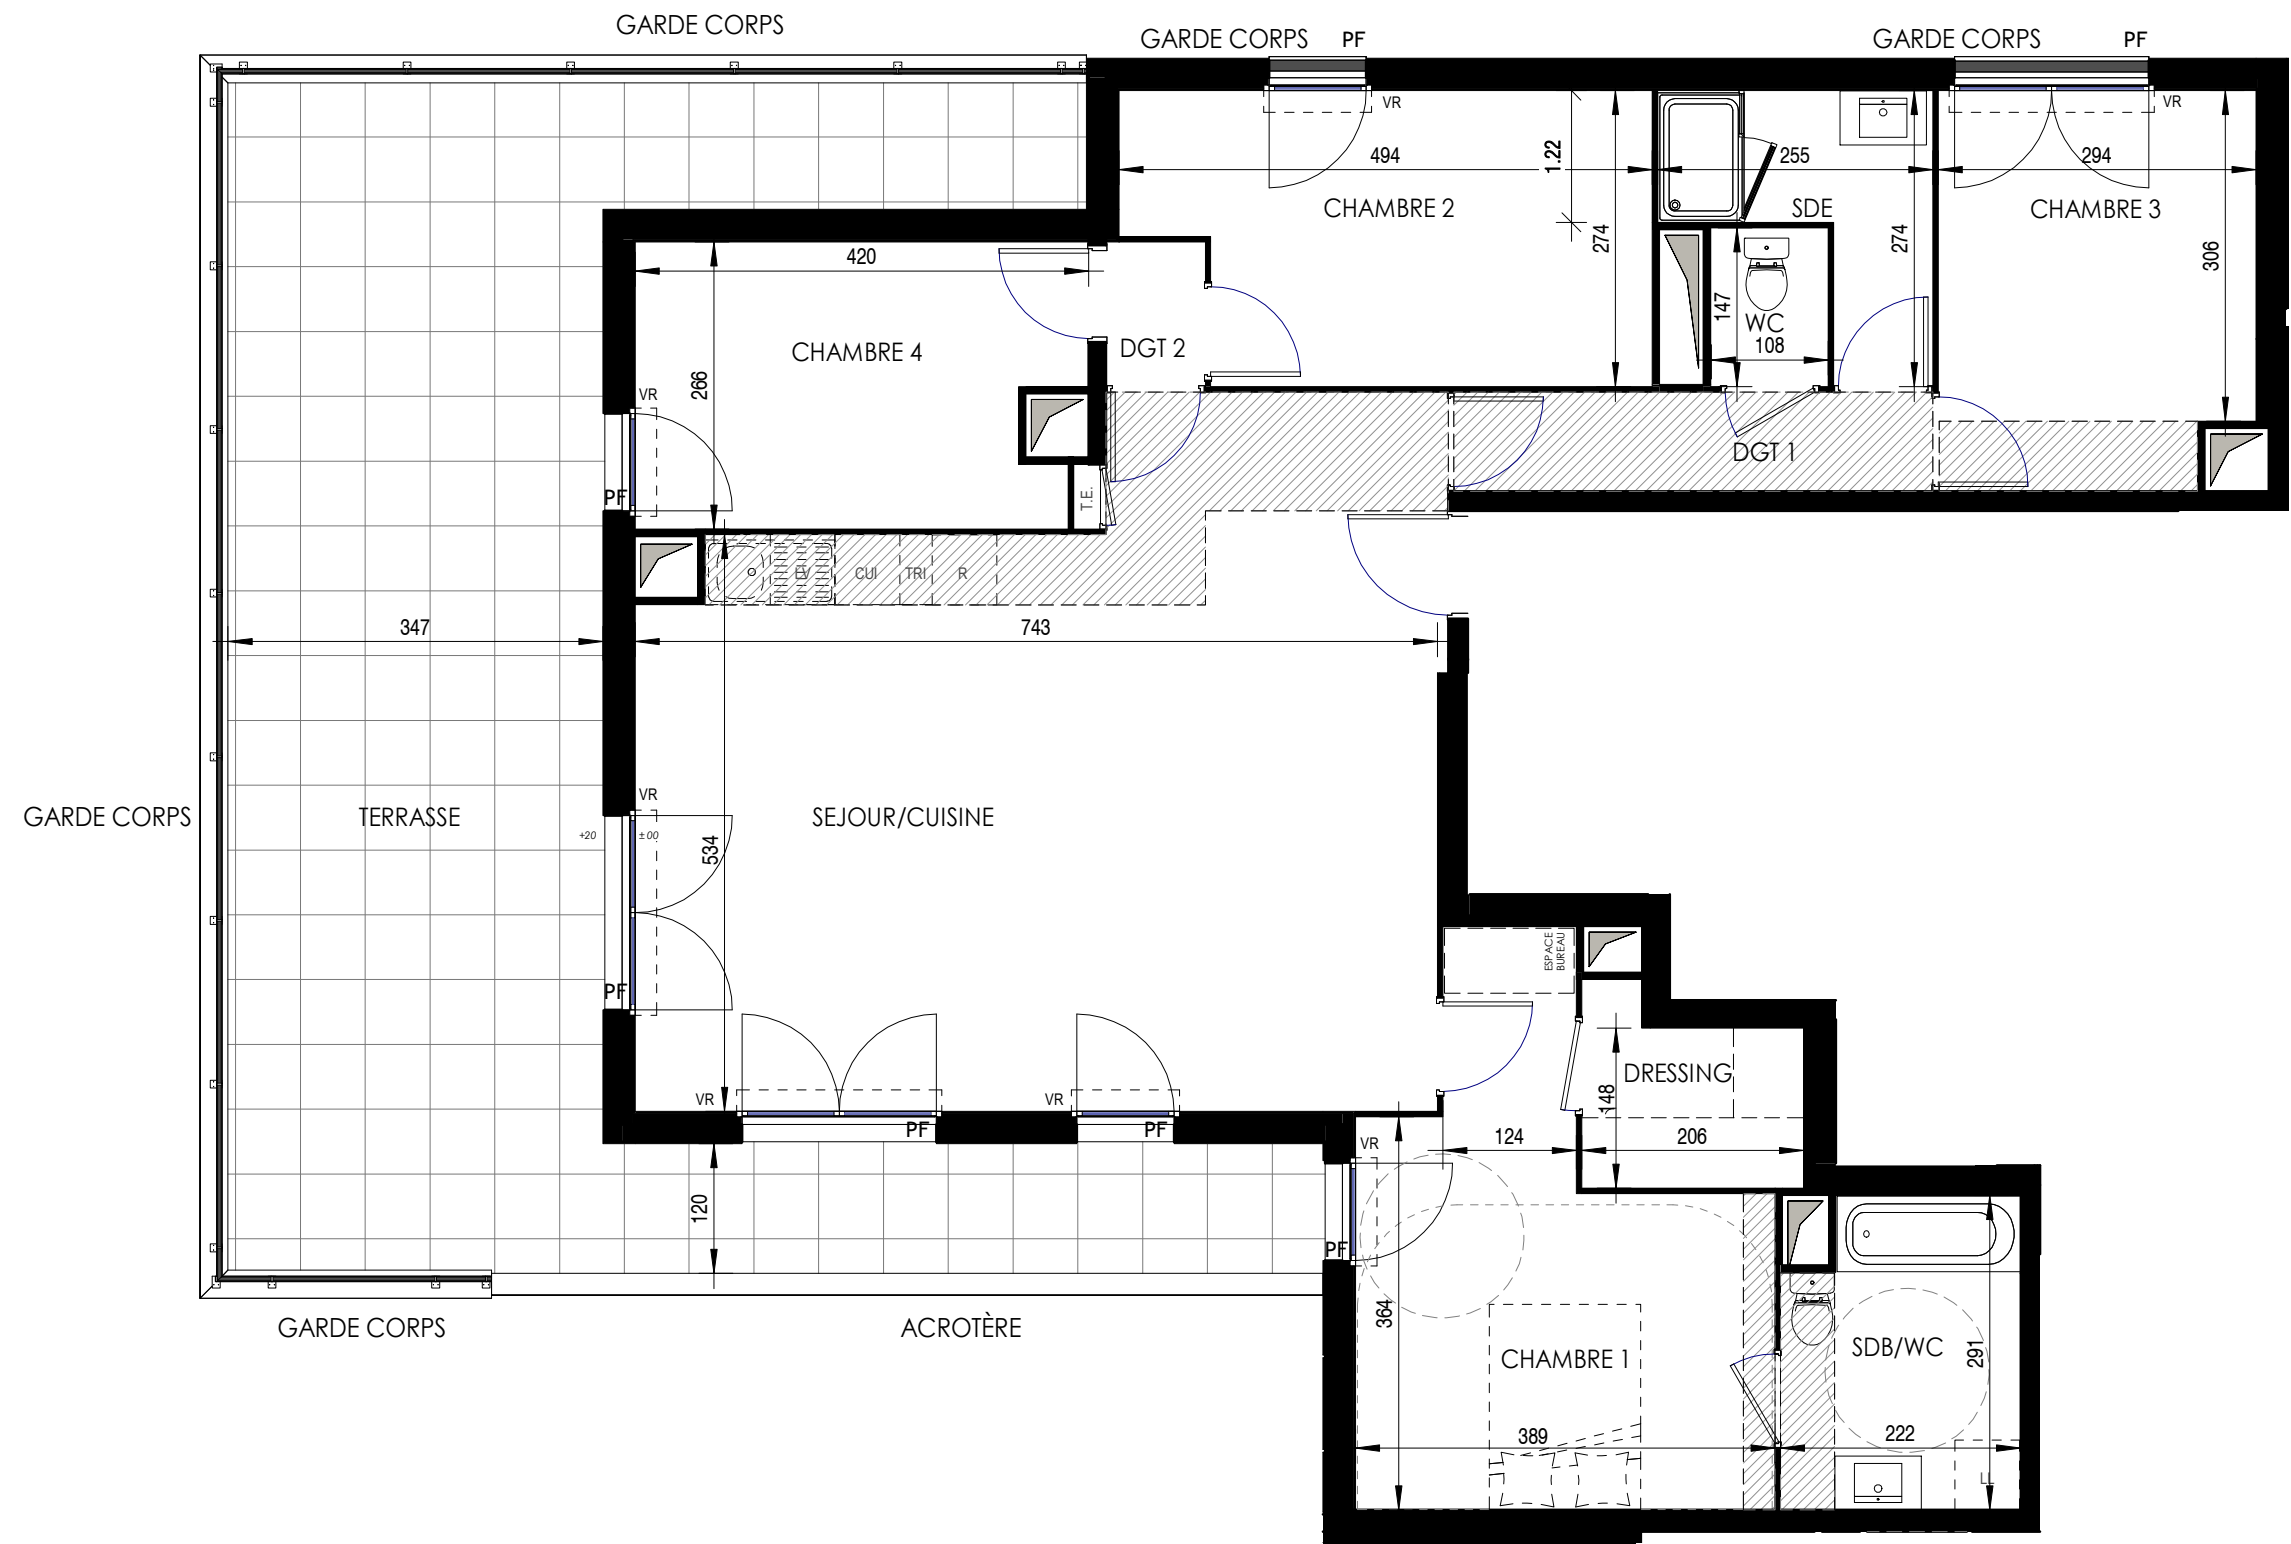

LÉGENDE : PF: Porte-Fenêtre / F: Fenêtre / FAB: Fenêtre Allège Basse / FAV: Fenêtre Allège Vitrée / VR: Volet Roulant / PL: Placard / CUI: Cuisson / R: Réfrigérateur / LL: Lave Linge / LV: Lave Vaisselle / T.E.: Tableau Electrique / Soffite, Faux-Plafond : Espace Bureau / Niveau : +15 et ou +20

NOTA : Des modifications sont susceptibles d'être apportées à ce plan en fonction des nécessités techniques de la réalisation, tant en ce qui concerne les dimensions libres que l'équipement. Les surfaces indiquées sont approximatives. Les retombées, soffites, faux plafonds, canalisations, ballon d'eau chaude, ainsi que l'emplacement des équipements sont figurés à titre indicatif. La surface des placards ou des dressings est incluse dans celle des pièces attenantes.