


Les terrasses d'Adria

Rue d'Adria
95219 - ERMONT

4 Pièces - 154
Bâtiment 1 - 5ème étage

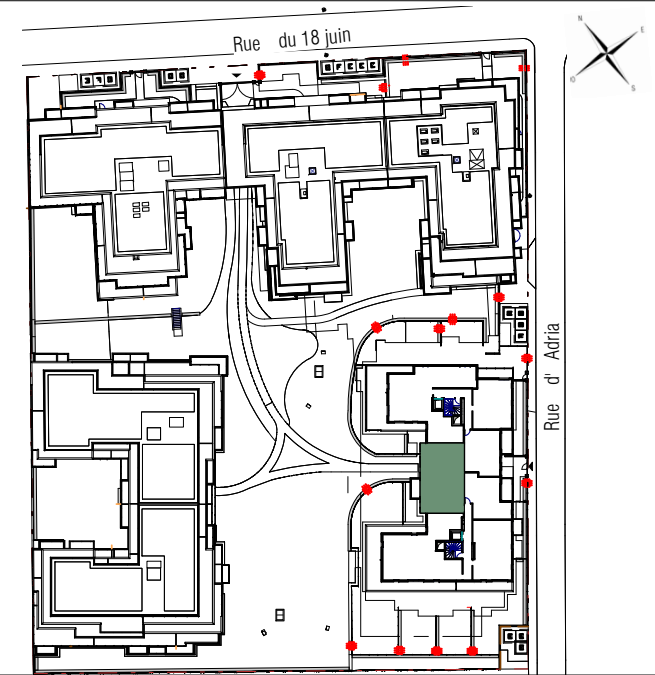


Surfaces Habitables

Réception dont :		31.66 m²
Entrée	3.14 m²	
Séjour/Cuisine/PL	28.52 m²	
Suite parentale dont :		13.71 m²
Chambre 3	11.33 m²	
Salle d'Eau/WC	2.38 m²	
Chambre 1		11.43 m²
Chambre 2		10.41 m²
Dressing		1.58 m²
Dégagement		3.63 m²
Salle de Bains		5.50 m²
WC		1.63 m²

TOTAL 79.55 m²

Balcon 4.95 m²

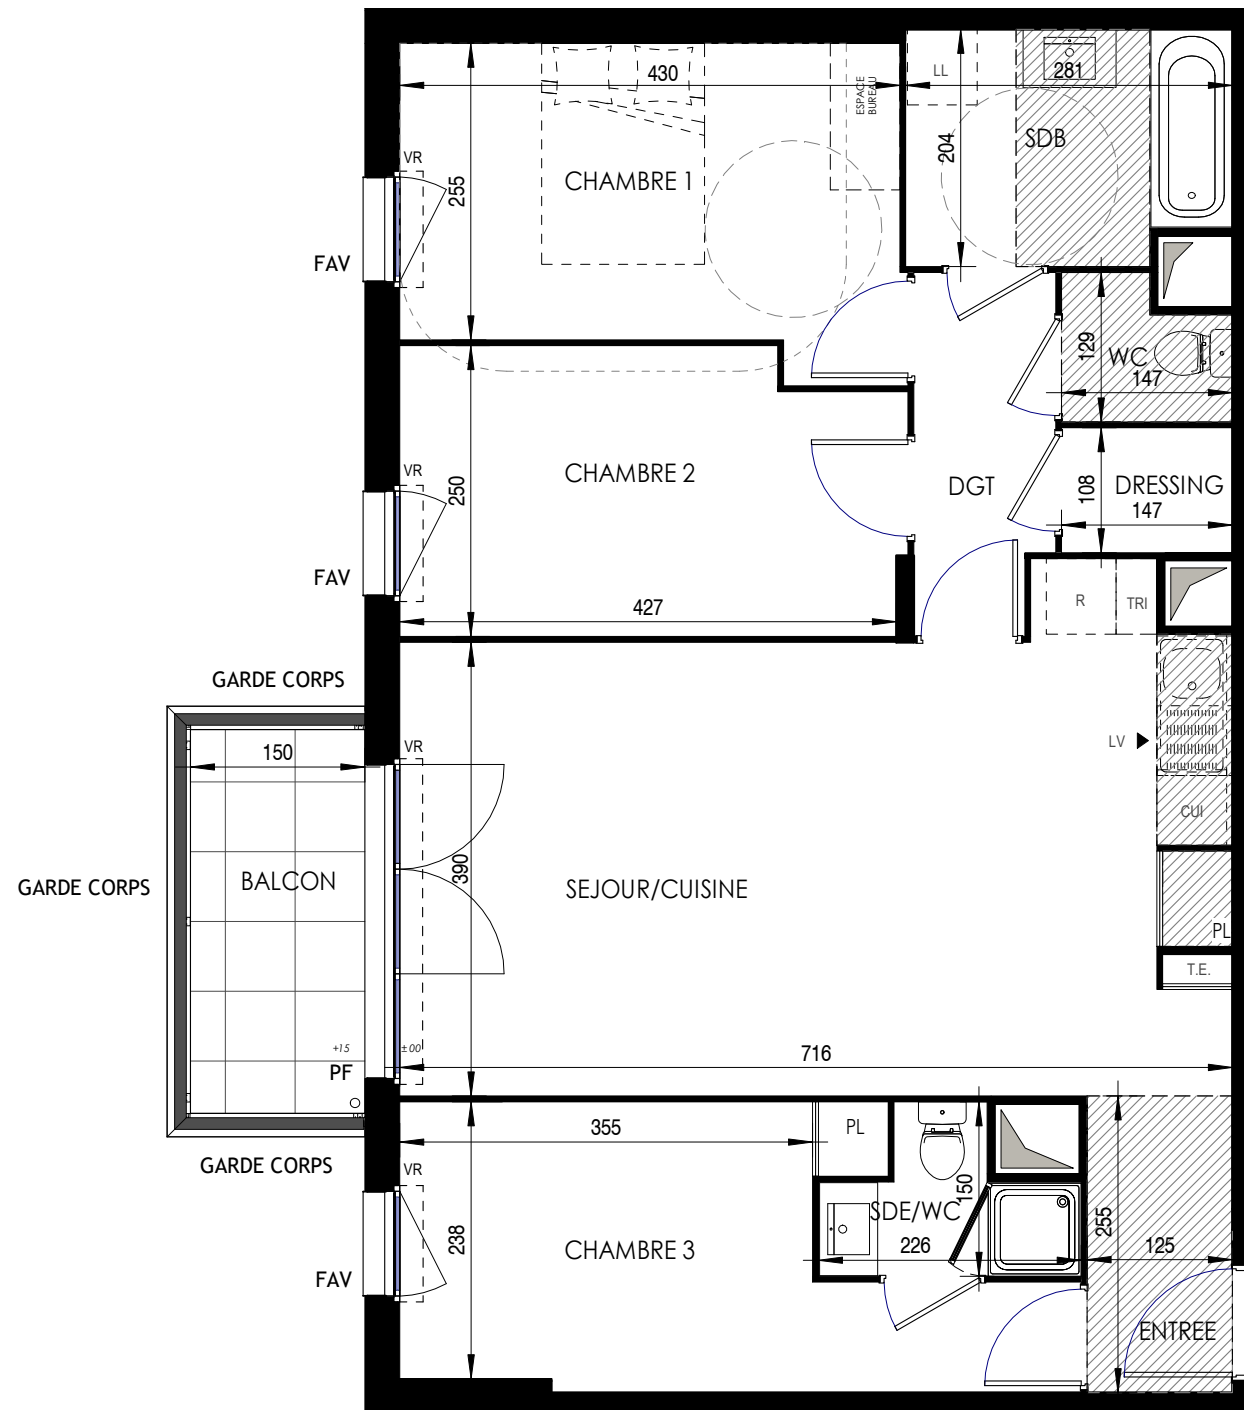

Ce logement est considéré comme évolutif au titre de la loi ELAN du 23 novembre 2018.
Sa conception permet la redistribution des volumes pour garantir l'accessibilité ultérieure de l'unité de vie à l'issue de travaux simples.
Le plan accessible est celui présenté au permis de construire.