


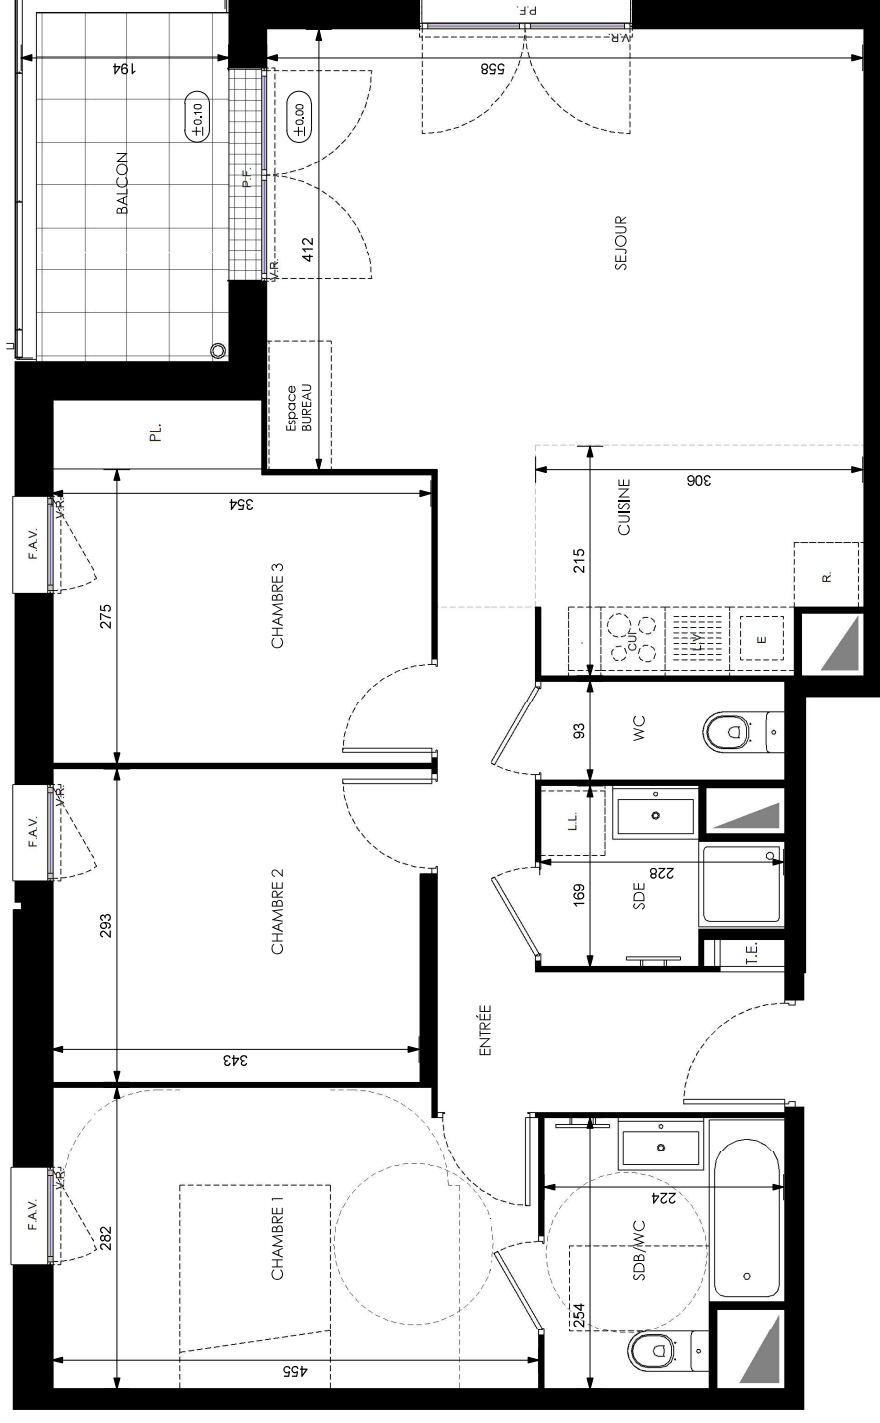

PROVISOIRE

Surfaces habitables	
Réception dont : Entrée + Pl. Séjour Cuisine	37,02 m ²
Chambre 1	12,56 m ²
Chambre 2	10,17 m ²
Chambre 3	10,95 m ²
SdB/WC	5,12 m ²
WC	2,11 m ²
SdE	3,14 m ²
TOTAL	81,07 m²
Balcon	6,85 m ²



LÉGENDE : P.F. : Porte Fenêtre / F. : Fenêtre / F.A.V. : Fenêtre Allège Vitrée / V.R. : Volel Roulant / T.E. : Tableau Électrique / P.L. : Placard / R. : Réfrigérateur / L.L. : Lave Vaisselle / Solifle, Lave Linge / L.V. : Lave Vaiselle / Solifle, Lave Linge / Niveau

NOTA : Des modifications sont susceptibles d'être apportées à ce plan en fonction des nécessités techniques de la réalisation, tant en ce qui concerne les dimensions lisses que l'équipement. Les surfaces indiquées sont approximatives. Les relombées, soiffes, faux platonds, candidations, ballon d'eau chaude ainsi que l'emplacement des équipements sont figurés à titre indicatif / La surface des placards ou des dessins est incluse dans celle des pièces attenantes.