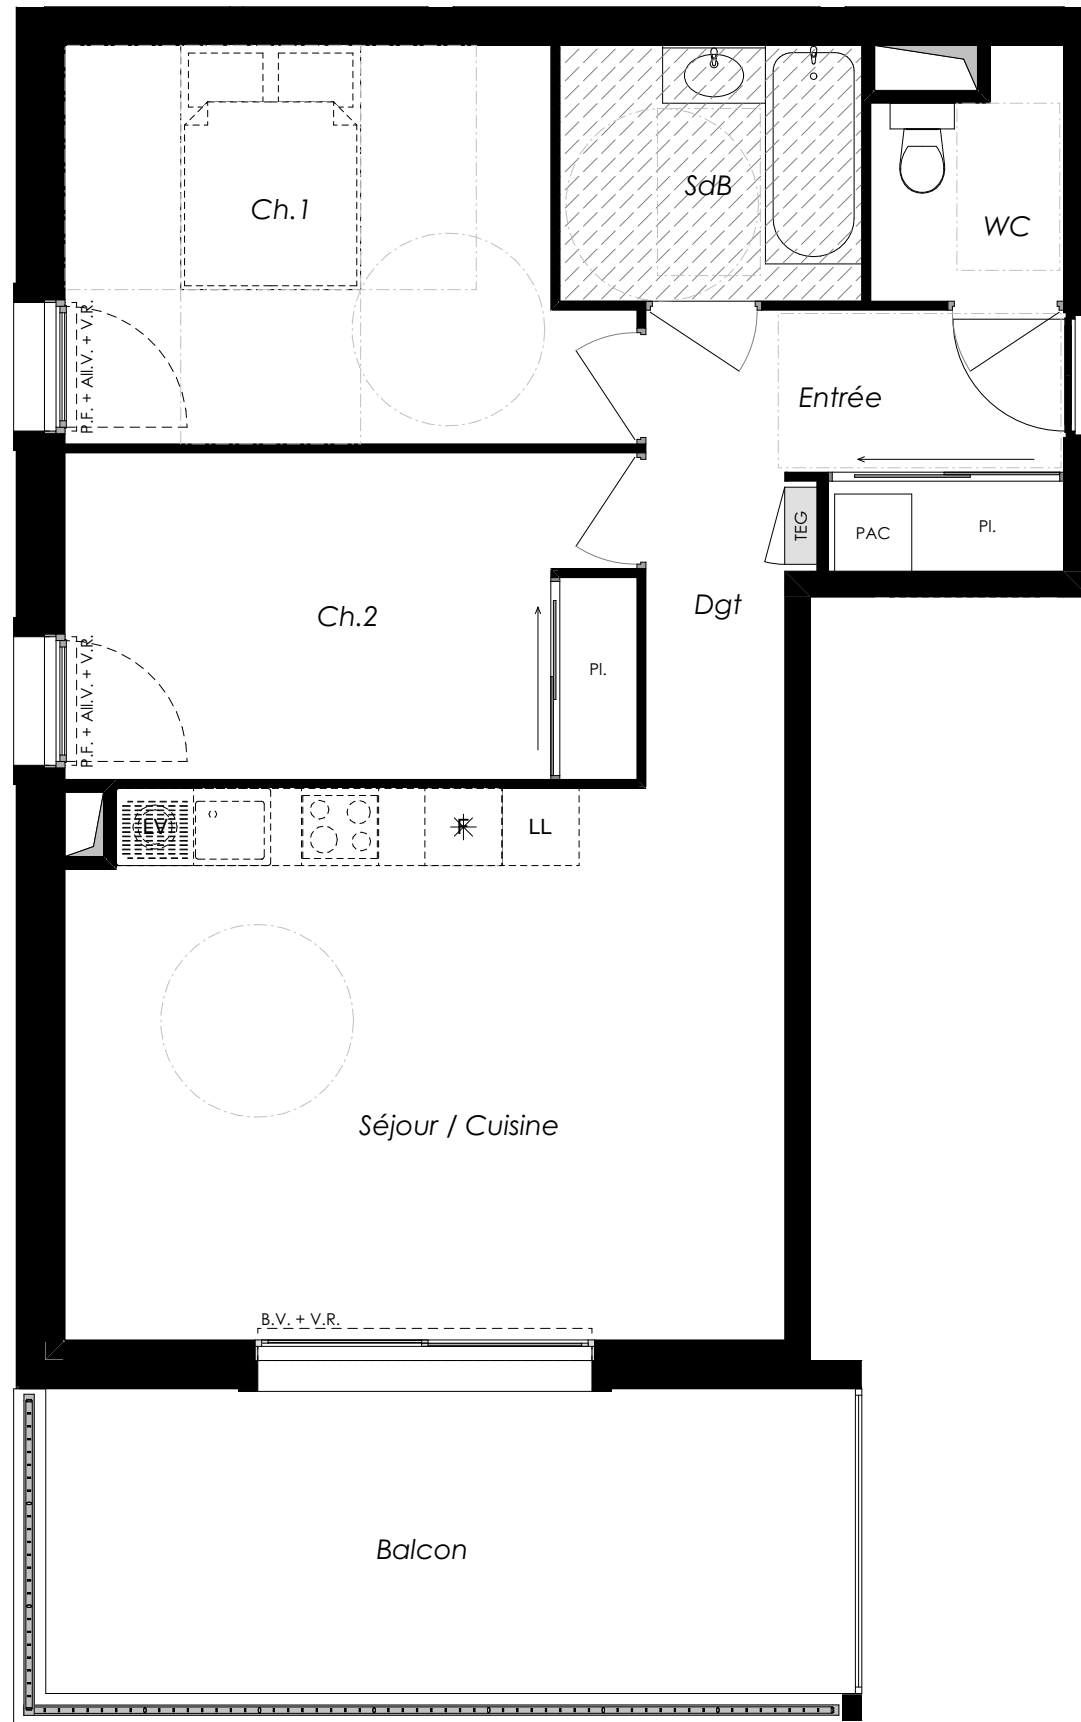


KAUFMAN BROAD

La Belle Epoque

46, Rue Carnot
85 300 - Challans

3 pièces - B27
Bâtiment B, 2^{ème} étage

Surfaces Habitables

Réception dont :	29,27 m ²
Entrée + Placard	5,50 m ²
Séjour / Cuisine	23,77 m ²

Chambre 1	12,41 m ²
Chambre 2	11,26 m ²
Dégagement	2,83 m ²
Salle de Bain	4,70 m ²
W.C.	2,57 m ²

TOTAL	63,04 m²
--------------	----------------------------

Balcon	14,99 m ²
--------	----------------------

2B Architecture

06/11/24 - A