


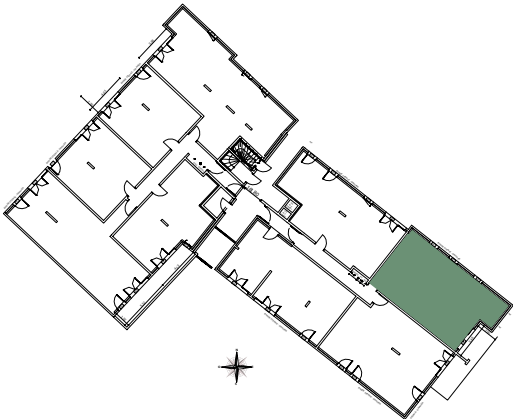

10, Avenue Clément Massier - GOLFE-JUAN VALLAURIS

Appartement de 3 pièces
n° A002 au Rez de Jardin

Plan de repérage




RECEPTION dont		31.47 m²
ENTREE + PL.	4.53 m²	
SEJOUR / CUISINE	26.94 m²	
CHAMBRE 1 + PL.		14.20 m²
CHAMBRE 2 + PL.		12.14 m²
SDB		4.51 m²
WC		1.08 m²
DGT + PL.		2.58 m²
TOTAL HABITABLE		65.98 m²
TERRASSE		6.93 m²
JARDIN		67.25 m²

	Faux - Plafond / Soffite	F : Fenêtre
	Masquette faïence	FF : Fenêtre Fixe
	Tableau électrique	PF : Porte Fenêtre
	Sèche serviette	F+A : Fenêtre sur Allège vitrée
	Volet coulissant	HSFP : Hauteur Sous Faux Plafond
	Volet roulant	C : Cuisson
	Cloison démontable	R : Réfrigérateur
	Niveau	LV : Lave Vaisselle
		LL : Lave Linge
		PAC : Pompe à Chaleur



Architectes Cote d'Azur

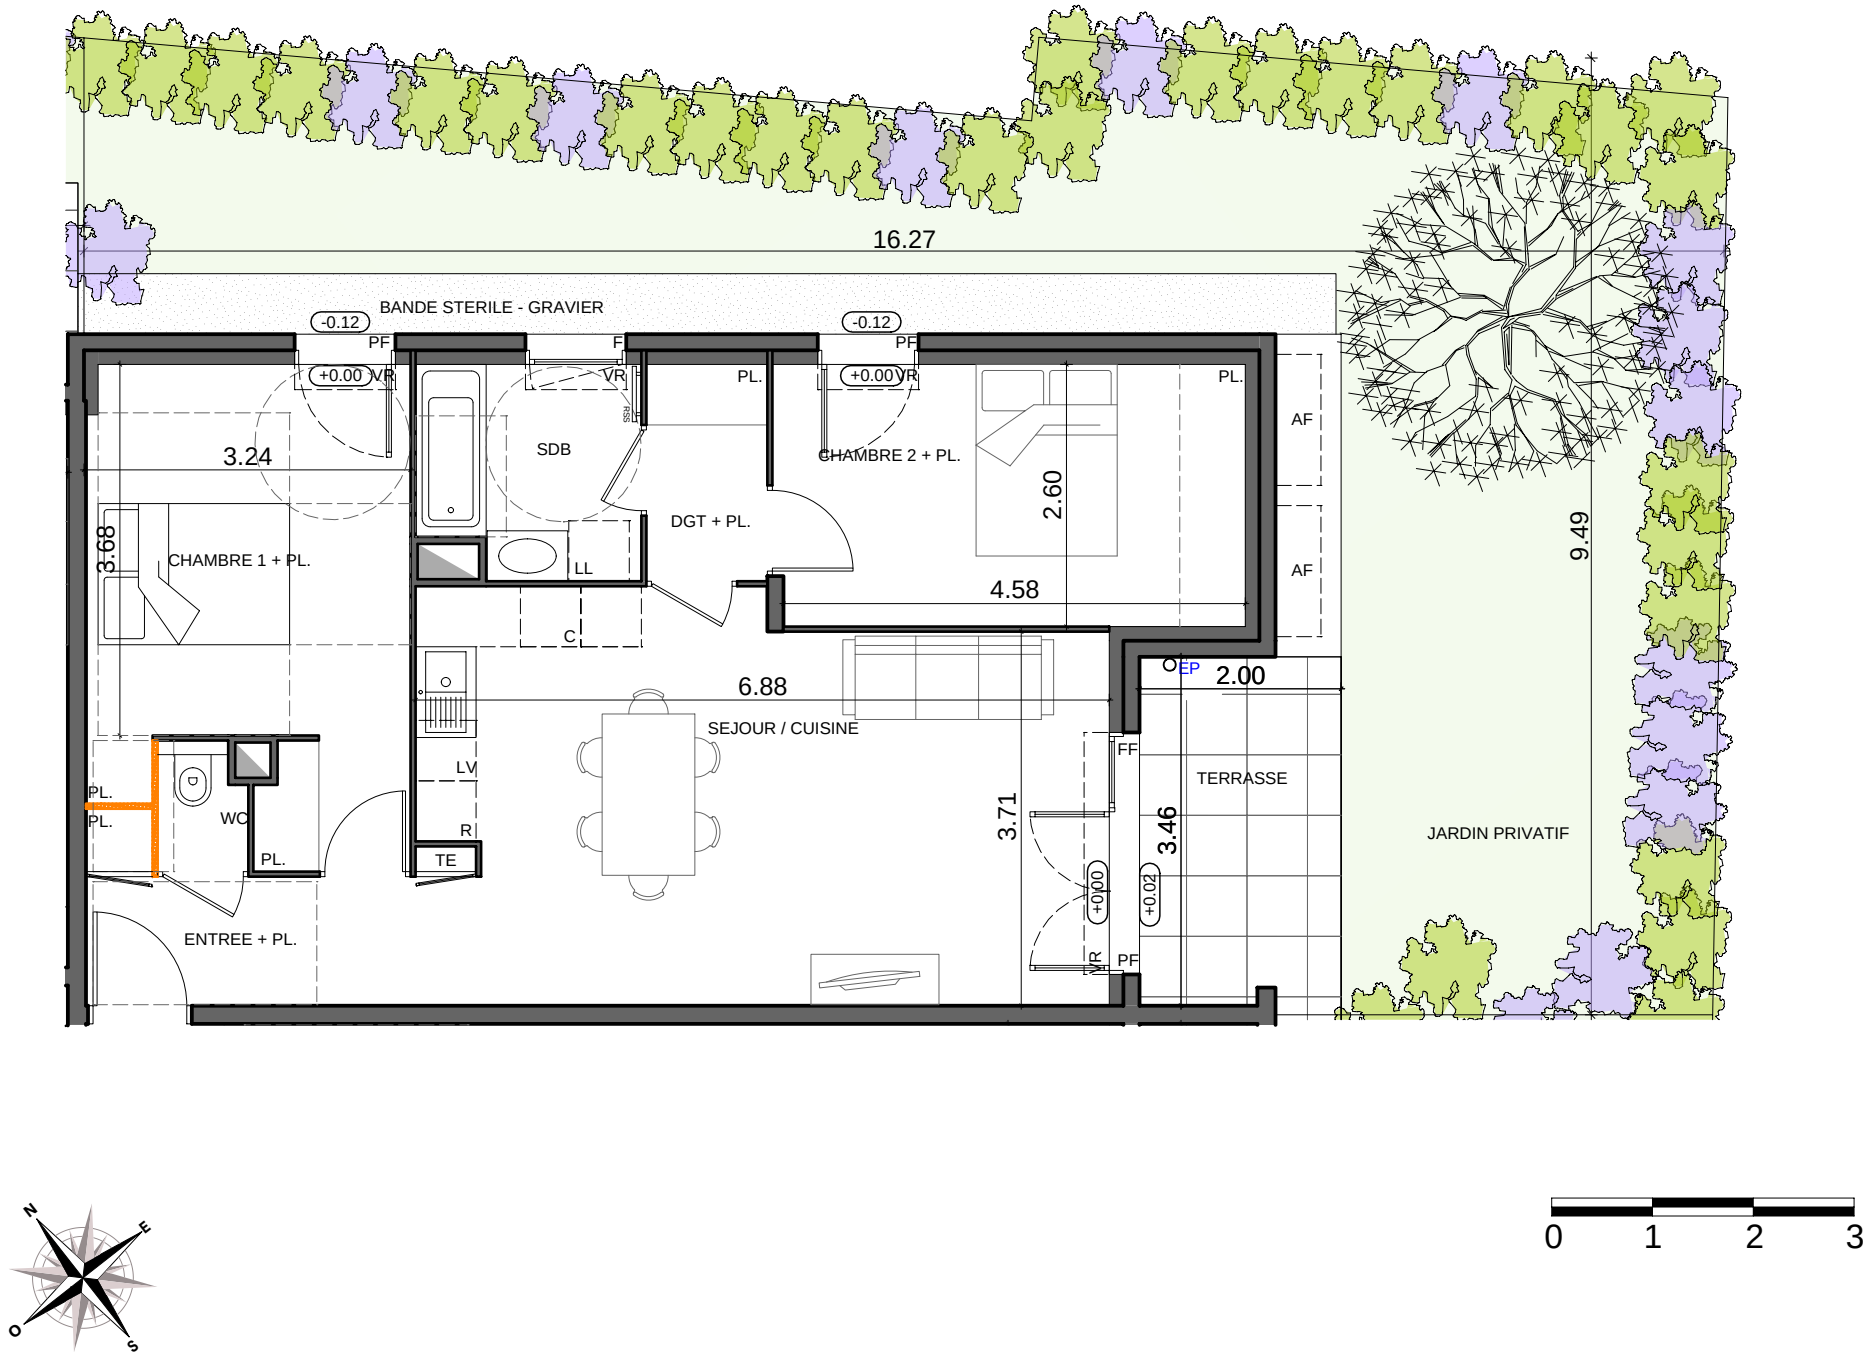


NOTA : Des modifications sont susceptibles d'être apportées à ce plan en fonction des nécessités techniques de la réalisation, tant en ce qui concerne les dimensions libres que l'équipement. Les surfaces indiquées sont approximatives. Les retombées, soffites, faux plafonds, canalisations, ainsi que l'emplacement des équipements sont figurés à titre indicatif / La surface des placards ou des dressings est incluse dans celle des pièces attenantes. L'aménagement intérieur est donné à titre indicatif.



10, Avenue Clément Massier - GOLFE-JUAN VALLAURIS

Appartement de 3 pièces
n° A002 au Rez de Jardin

Plan de repérage

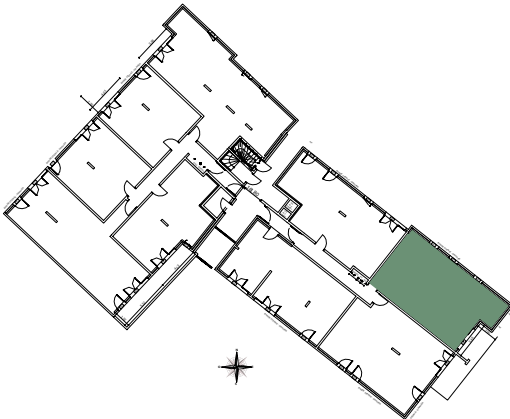


RECEPTION dont		31.47 m ²
ENTREE + PL.	4.53 m ²	
SEJOUR / CUISINE	26.94 m ²	
CHAMBRE 1 + PL.		14.20 m ²
CHAMBRE 2 + PL.		12.14 m ²
SDB		4.51 m ²
WC		1.08 m ²
DGT + PL.		2.58 m ²
TOTAL HABITABLE		65.98 m ²

TERRASSE JARDIN	6.93 m ² 67.25 m ²
-----------------	---

	Faux - Plafond / Soffite		F : Fenêtre
	Masquette faïence		FF : Fenêtre Fixe
	Tableau électrique		PF : Porte Fenêtre
	Sèche serviette		F+A : Fenêtre sur Allège vitrée
	Volet coulissant		HSFP : Hauteur Sous Faux Plafond
	Volet roulant		C : Cuisson
	Cloison démontable		R : Réfrigérateur
	Niveau		LV : Lave Vaisselle
			LL : Lave Linge
			PAC : Pompe à Chaleur



Architectes Cote d'Azur

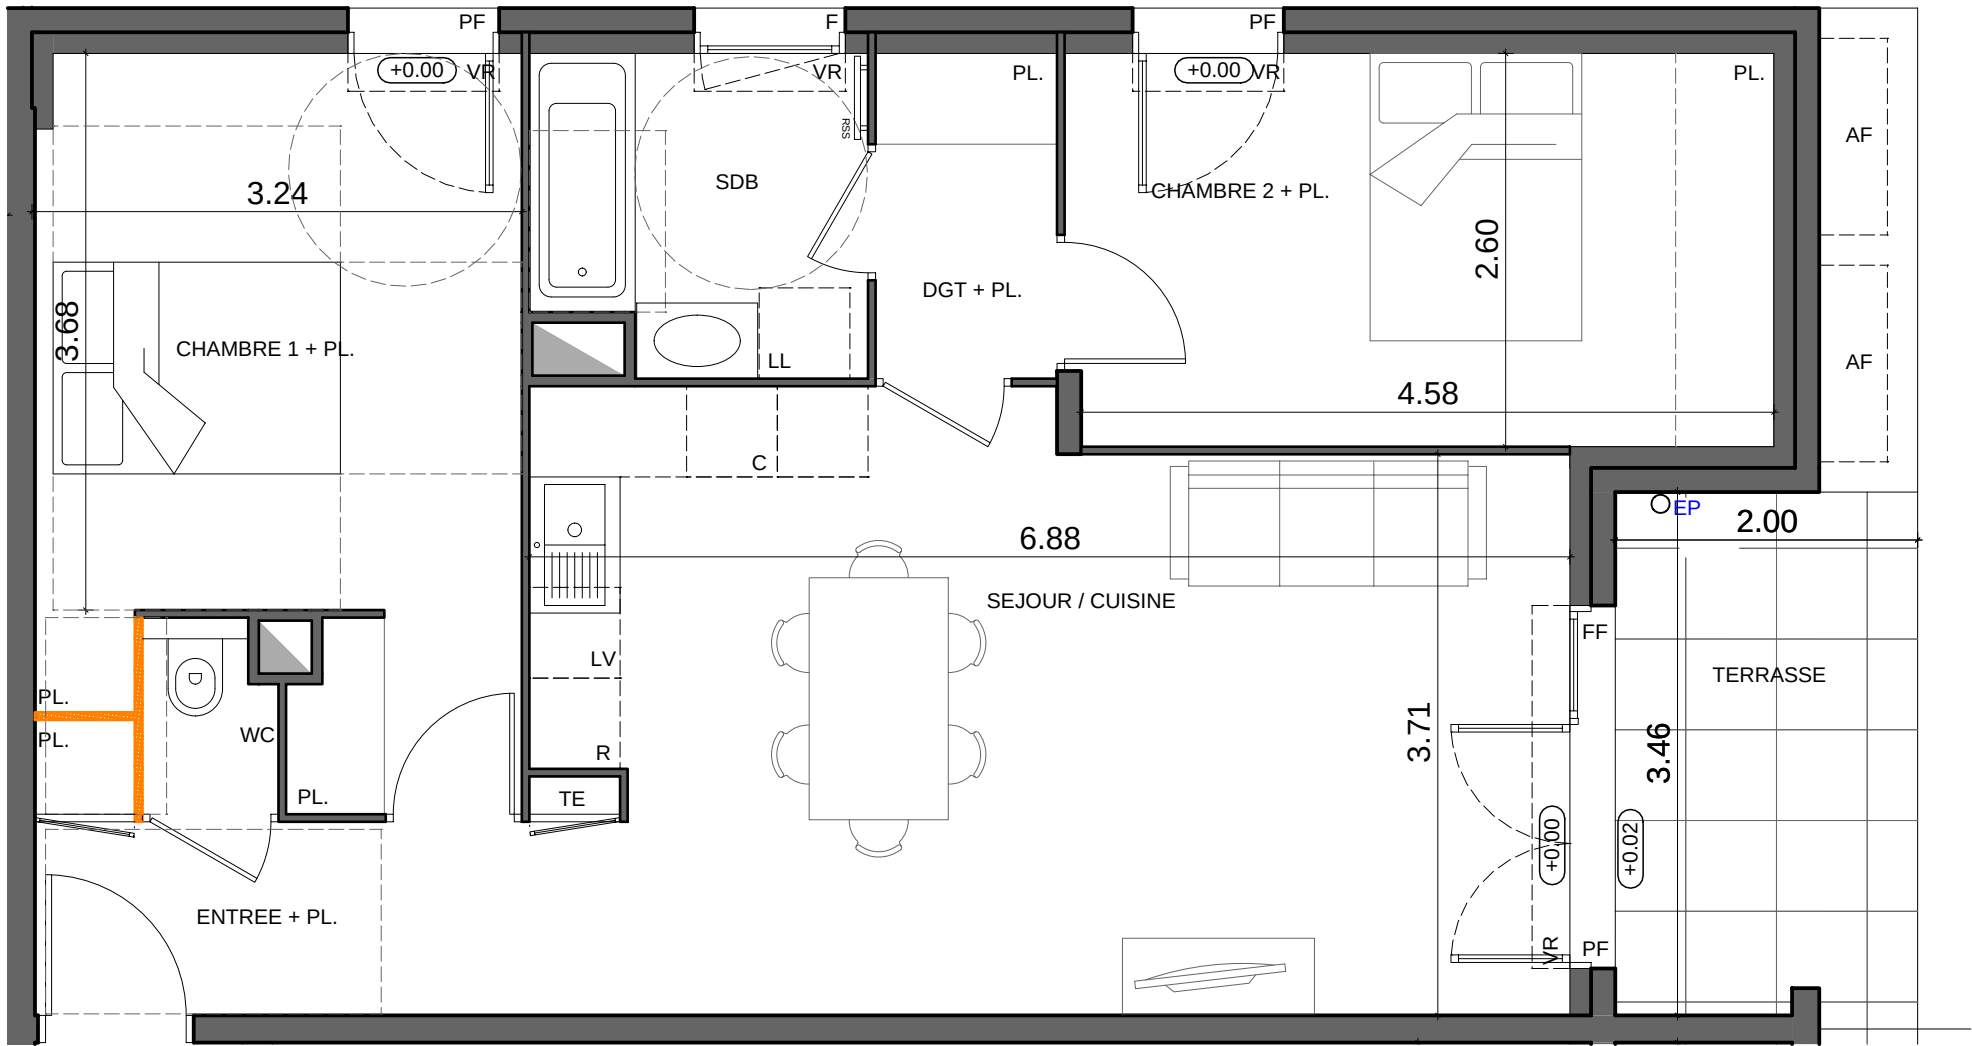

NOTA : Des modifications sont susceptibles d'être apportées à ce plan en fonction des nécessités techniques de la réalisation, tant en ce qui concerne les dimensions libres que l'équipement. Les surfaces indiquées sont approximatives. Les retombées, soffites, faux plafonds, canalisations, ainsi que l'emplacement des équipements sont figurés à titre indicatif / La surface des placards ou des dressings est incluse dans celle des pièces attenantes. L'aménagement intérieur est donné à titre indicatif.