


LEGENDE: PF: Porte Fenêtre / F: Fenêtre / FAV: Fenêtre Allège Vitrée / VR: Volet Roulant / TE: Tableau Electrique / PL: Placard / CUI: Cuisson / R: Réfrigérateur / LL: Lave Linge / LV: Lave Vaisselle / Soffite, faux plafond   / Niveau 


NOTA: Des modifications sont susceptibles d'être apportées à ce plan en fonction des nécessités techniques de la réalisation, tant en ce qui concerne les dimensions libres que l'équipement. Les surfaces indiquées sont approximatives. Les retombées, soffites, faux plafonds, canalisations,ballon d'eau chaude, ainsi que l'emplacement des équipements sont figurés à titre indicatif / La surface des placards ou des dressing est incluse dans celle des pièces attenantes

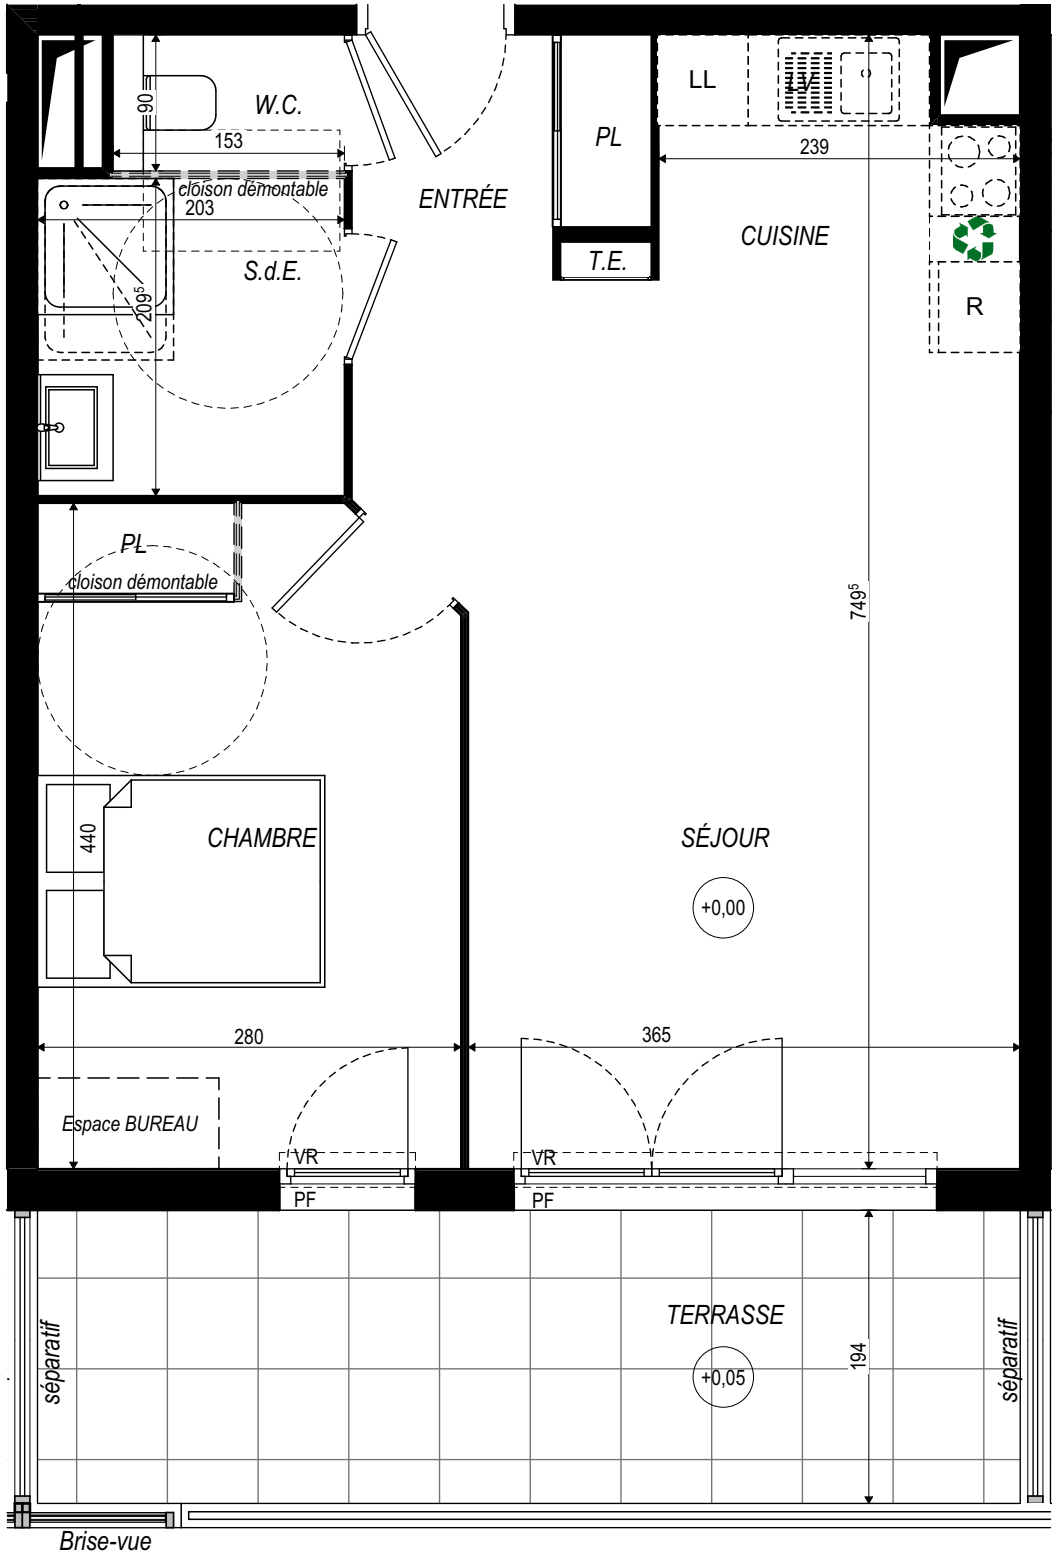

LE BELVEDERE

1393 A, Route des Pugets
06 700 SAINT LAURENT DU VAR

2 pièces, B 109
Bâtiment B, 1er étage

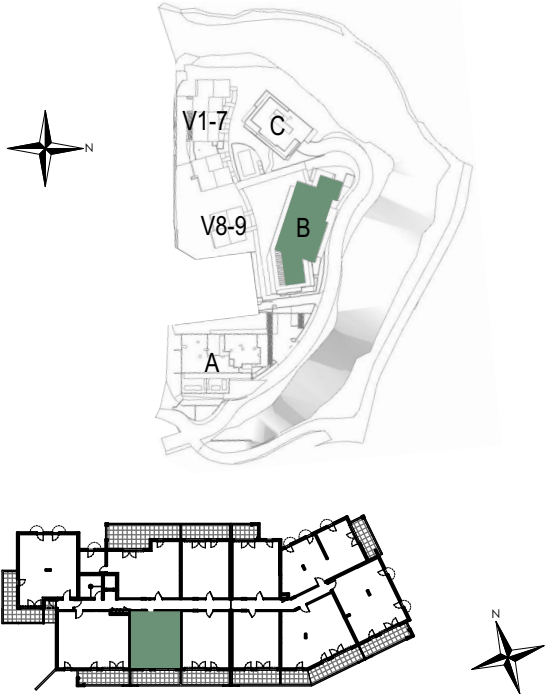

Surfaces Habitables

Réception dont:		29,35 m ²
Entrée + Placard	2,98 m ²	
Séjour/Cuisine	26,37 m ²	
Chambre + Placard		12,01 m ²
Salle d'eau		4,26 m ²
W.C.		1,20 m ²

TOTAL 46,82 m²

Terrasse 12,80 m²



INDICE A



ABC ARCHITECTES ASSOCIES

11/02/2025