


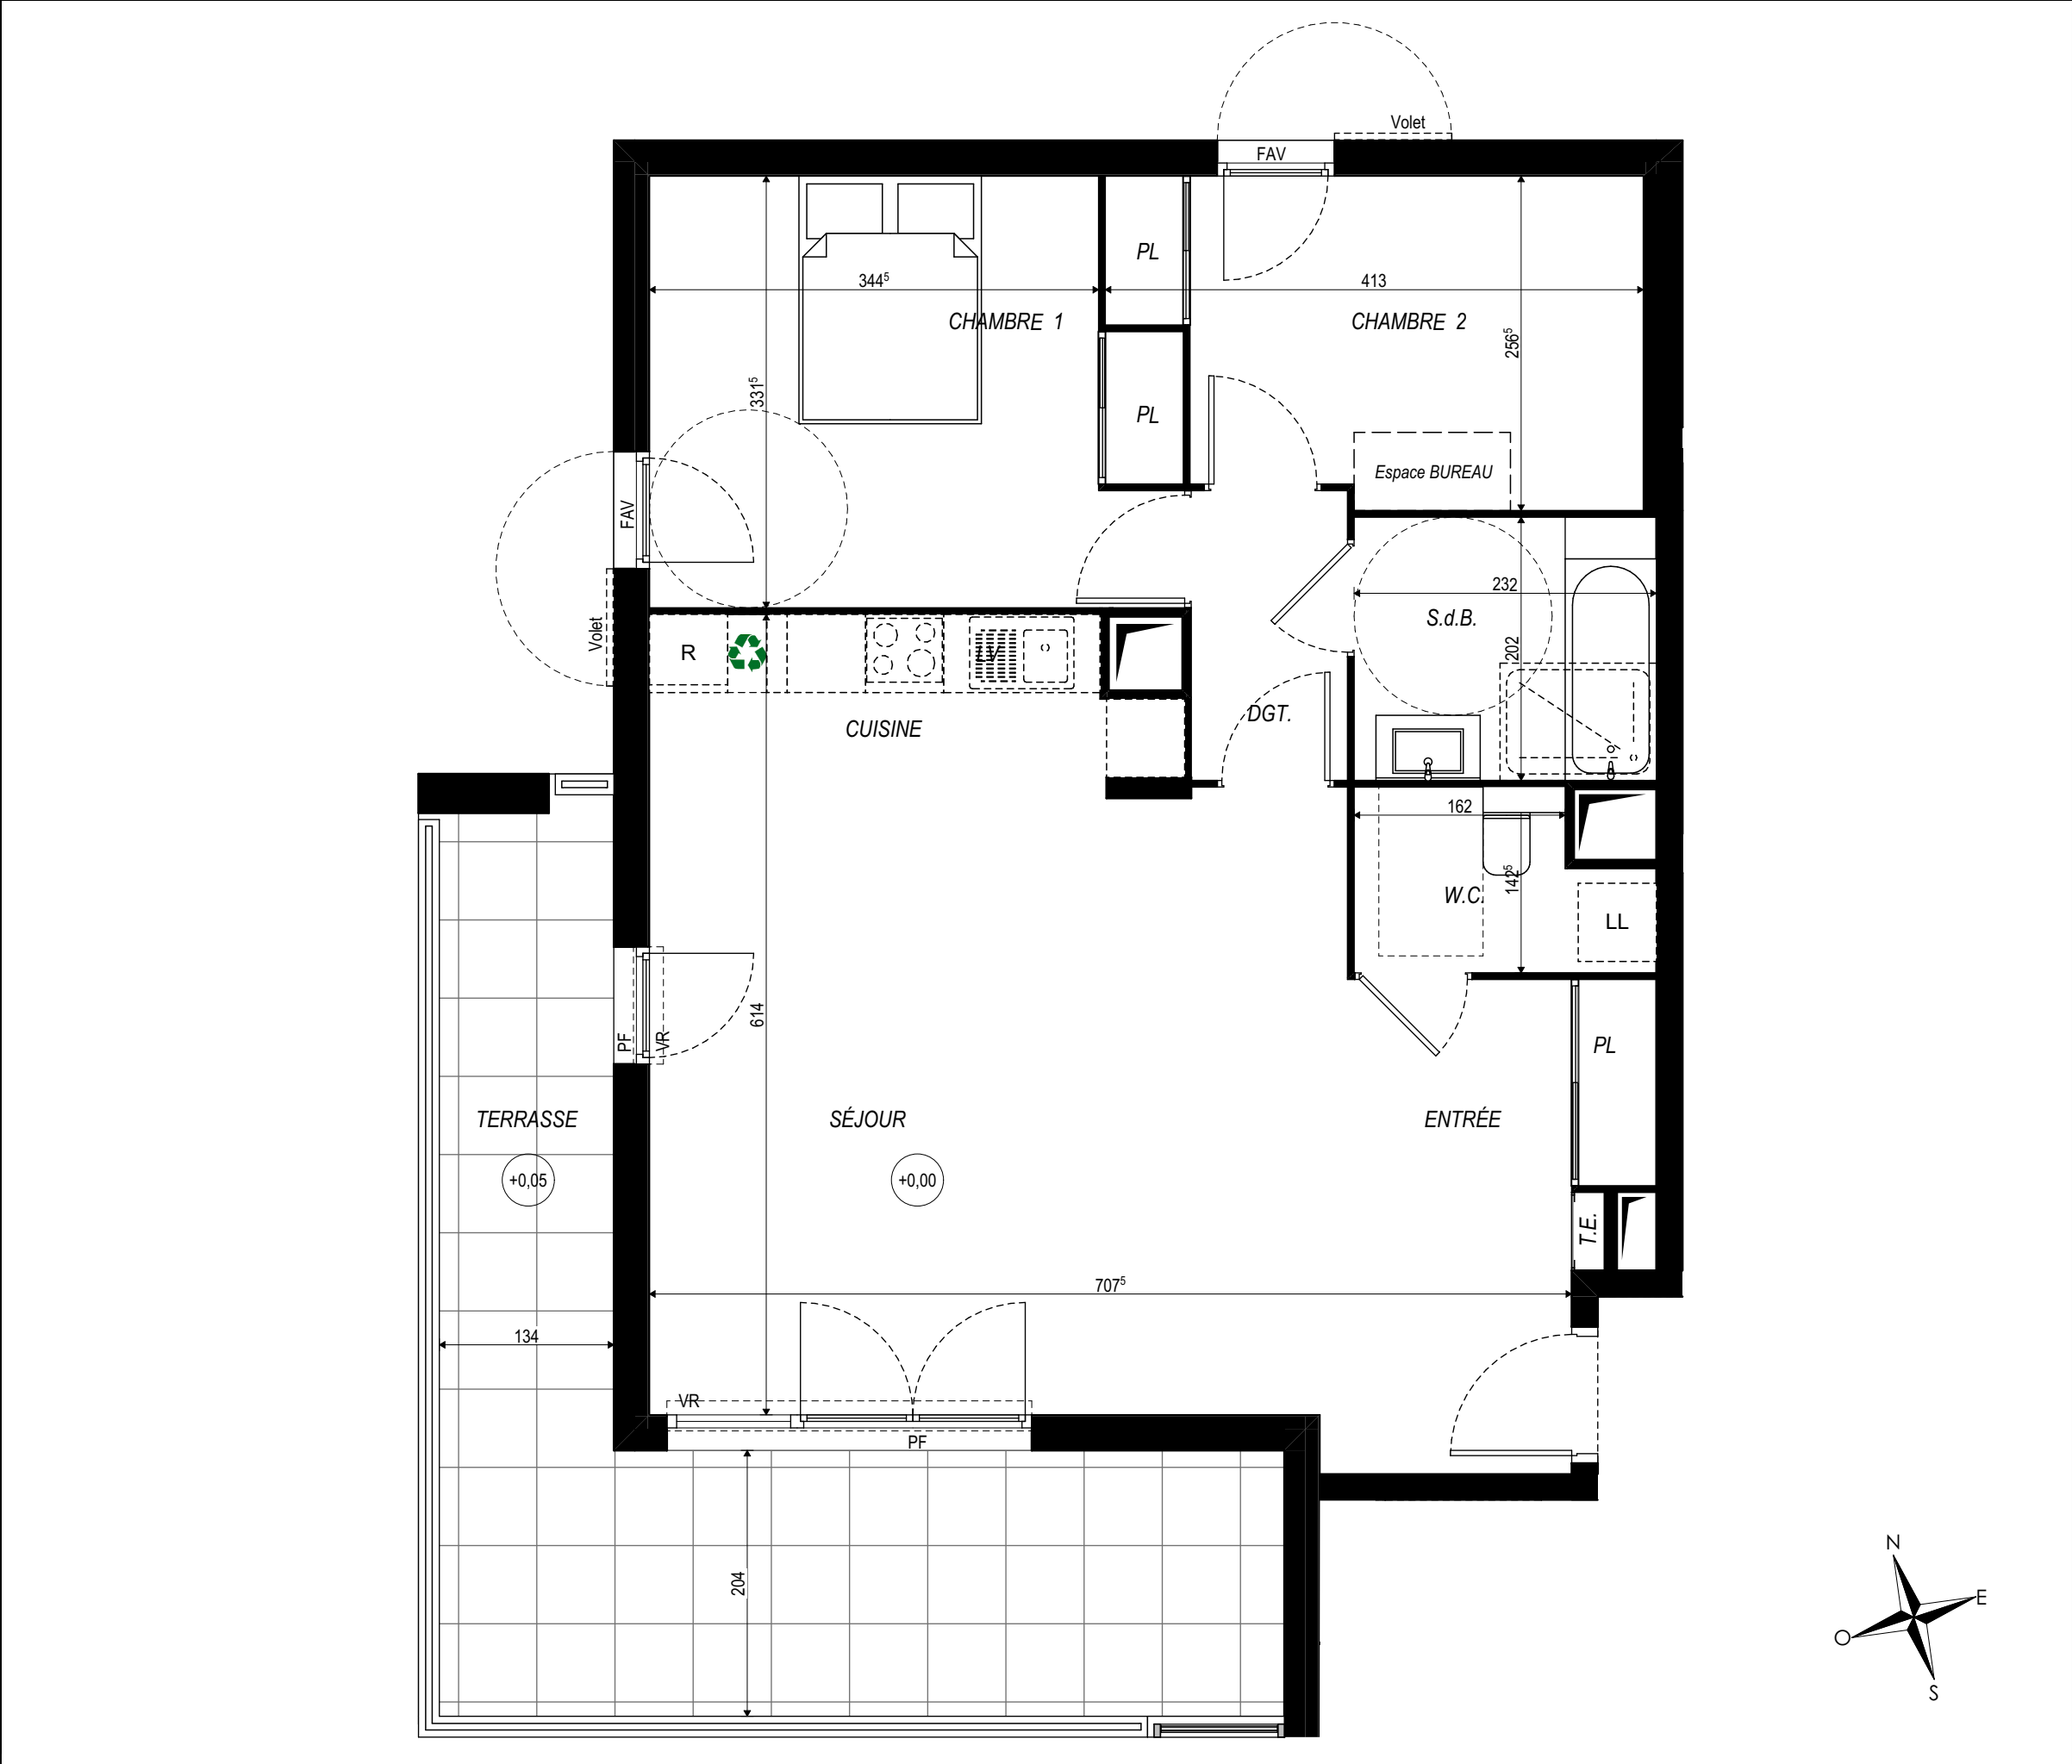

LEGENDE: PF: Porte Fenêtre / F: Fenêtre / FAV: Fenêtre Allège Vitrée / VR: Volet Roulant / TE: Tableau Electrique / PL: Placard / CUI: Cuisson / R: Réfrigérateur / LL: Lave Linge / LV: Lave Vaisselle / Soffite, faux plafond / Espace BUREAU / Niveau (0.00)


NOTA: Des modifications sont susceptibles d'être apportées à ce plan en fonction des nécessités techniques de la réalisation, tant en ce qui concerne les dimensions libres que l'équipement. Les surfaces indiquées sont approximatives. Les retombées, soffites, faux plafonds, canalisations,ballon d'eau chaude, ainsi que l'emplacement des équipements sont figurés à titre indicatif / La surface des placards ou des dressing est incluse dans celle des pièces attenantes

**KAUFMAN
BROAD**

LE BELVEDERE

1393 A, Route des Pugets
06 700 SAINT LAURENT DU VAR

3 pièces, B 211
Bâtiment B, 2ème étage

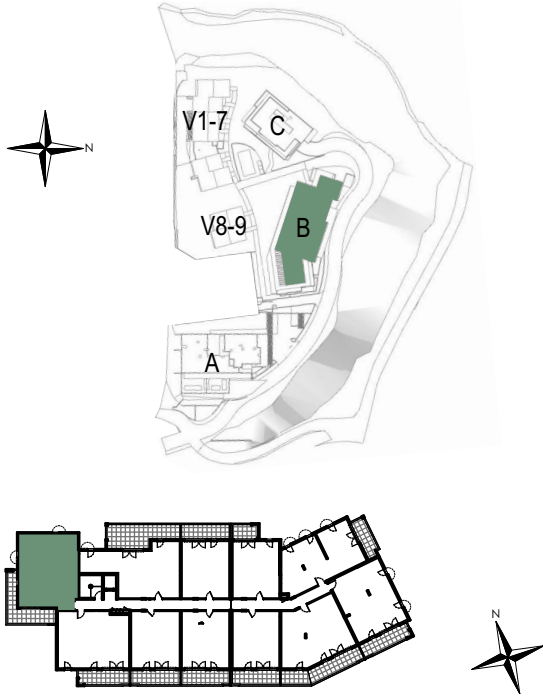

Surfaces Habitables

Réception dont:		38,37 m ²
Entrée + Placard	3,01 m ²	
Séjour/Cuisine	35,36 m ²	
Chambre 1 + Placard		12,78 m ²
Chambre 2 + Placard		9,42 m ²
Dégagement		2,67 m ²
Salle de bain		4,46 m ²
W.C.		2,75 m ²

TOTAL 70,45 m²

Terrasse 18,56 m²

0 m 0,5 m 1 m 2 m 3 m



INDICE A



ABC ARCHITECTES ASSOCIES

11/02/2025