


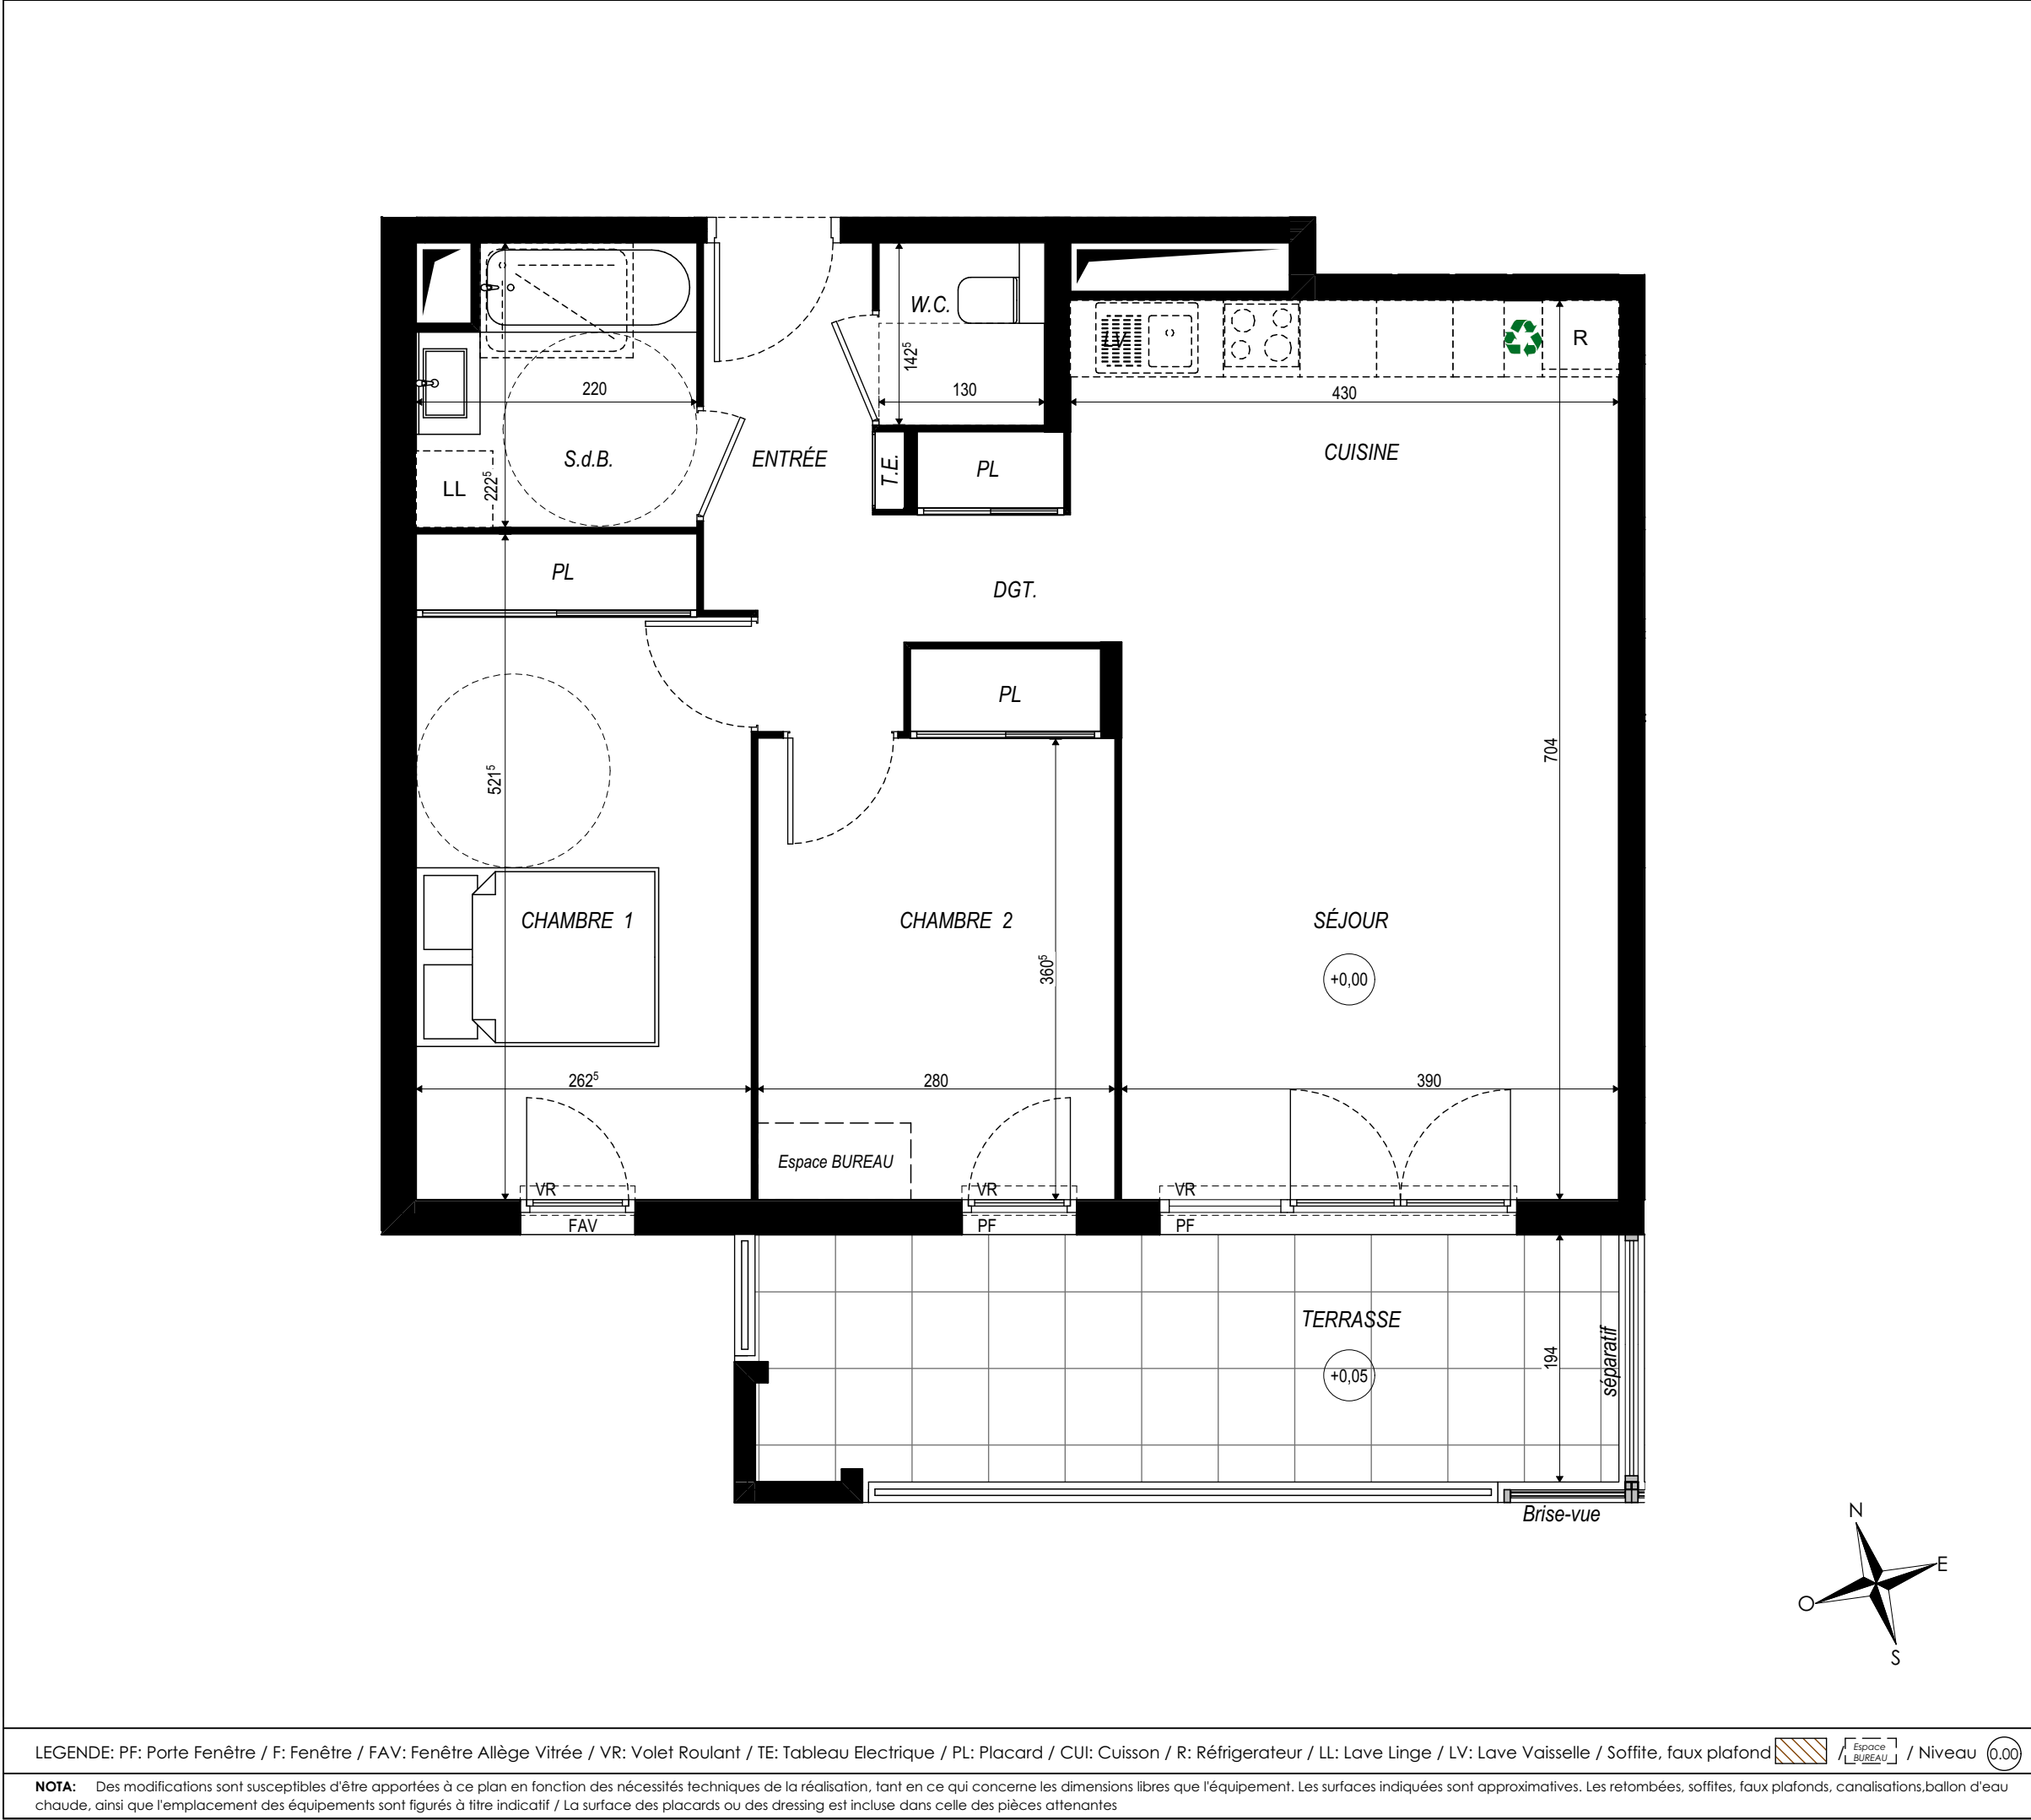

LE BELVEDERE

1393 A, Route des Pugets
06 700 SAINT LAURENT DU VAR

3 pièces, B 110
Bâtiment B, 1er étage

Surfaces Habitables	
Réception dont:	30,99 m ²
Entrée	2,83 m ²
Séjour/Cuisine	28,16 m ²
Chambre 1 + Placard	13,43 m ²
Chambre 2 + Placard	11,17 m ²
Dégagement + Placard	4,72 m ²
Salle de bain	4,56 m ²
W.C.	1,73 m ²
TOTAL	66,60 m²
Terrasse	13,20 m ²

ABC ARCHITECTES ASSOCIES

PROMOCA

INDICE A

24/01/2025

LEGENDE: PF: Porte Fenêtre / F: Fenêtre / FAV: Fenêtre Allège Vitrée / VR: Volet Roulant / TE: Tableau Electrique / PL: Placard / CUI: Cuisson / R: Réfrigérateur / LL: Lave Linge / LV: Lave Vaisselle / Soffite, faux plafond / Espace BUREAU / Niveau 0.00

NOTA: Des modifications sont susceptibles d'être apportées à ce plan en fonction des nécessités techniques de la réalisation, tant en ce qui concerne les dimensions libres que l'équipement. Les surfaces indiquées sont approximatives. Les retombées, soffites, faux plafonds, canalisations,ballon d'eau chaude, ainsi que l'emplacement des équipements sont figurés à titre indicatif / La surface des placards ou des dressing est incluse dans celle des pièces attenantes