
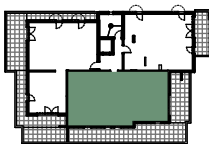


LE BELVEDERE

1393 A, Route des Pujets  
06 700 SAINT LAURENT DU VAR

4 pièces, C 302  
Bâtiment C, 3ème étage

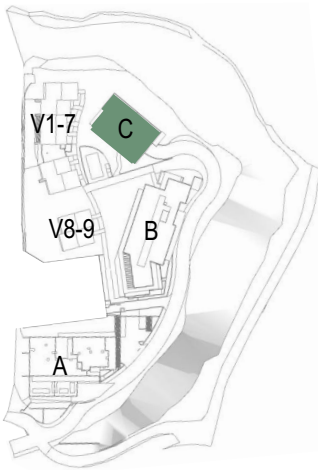

| Réception dont:     |                      | Surfaces Habitables  |
|---------------------|----------------------|----------------------|
| Entrée + Placard    | 9,38 m <sup>2</sup>  | 37,87 m <sup>2</sup> |
| Séjour/Cuisine      | 28,49 m <sup>2</sup> |                      |
| Suite parentale     |                      | 12,97 m <sup>2</sup> |
| Salle de bain       |                      | 6,10 m <sup>2</sup>  |
| Dressing            |                      | 2,24 m <sup>2</sup>  |
| Salle de douche     |                      | 3,06 m <sup>2</sup>  |
| Chambre 2 + Placard |                      | 10,57 m <sup>2</sup> |
| Chambre 3 + Placard |                      | 10,66 m <sup>2</sup> |
| W.C.                |                      | 2,60 m <sup>2</sup>  |

TOTAL 86,07 m<sup>2</sup>

Terrasse 51,36 m<sup>2</sup>

0 m 0,5 m 1 m 2 m 3 m




INDICE A



ABC ARCHITECTES ASSOCIES

11/02/2025

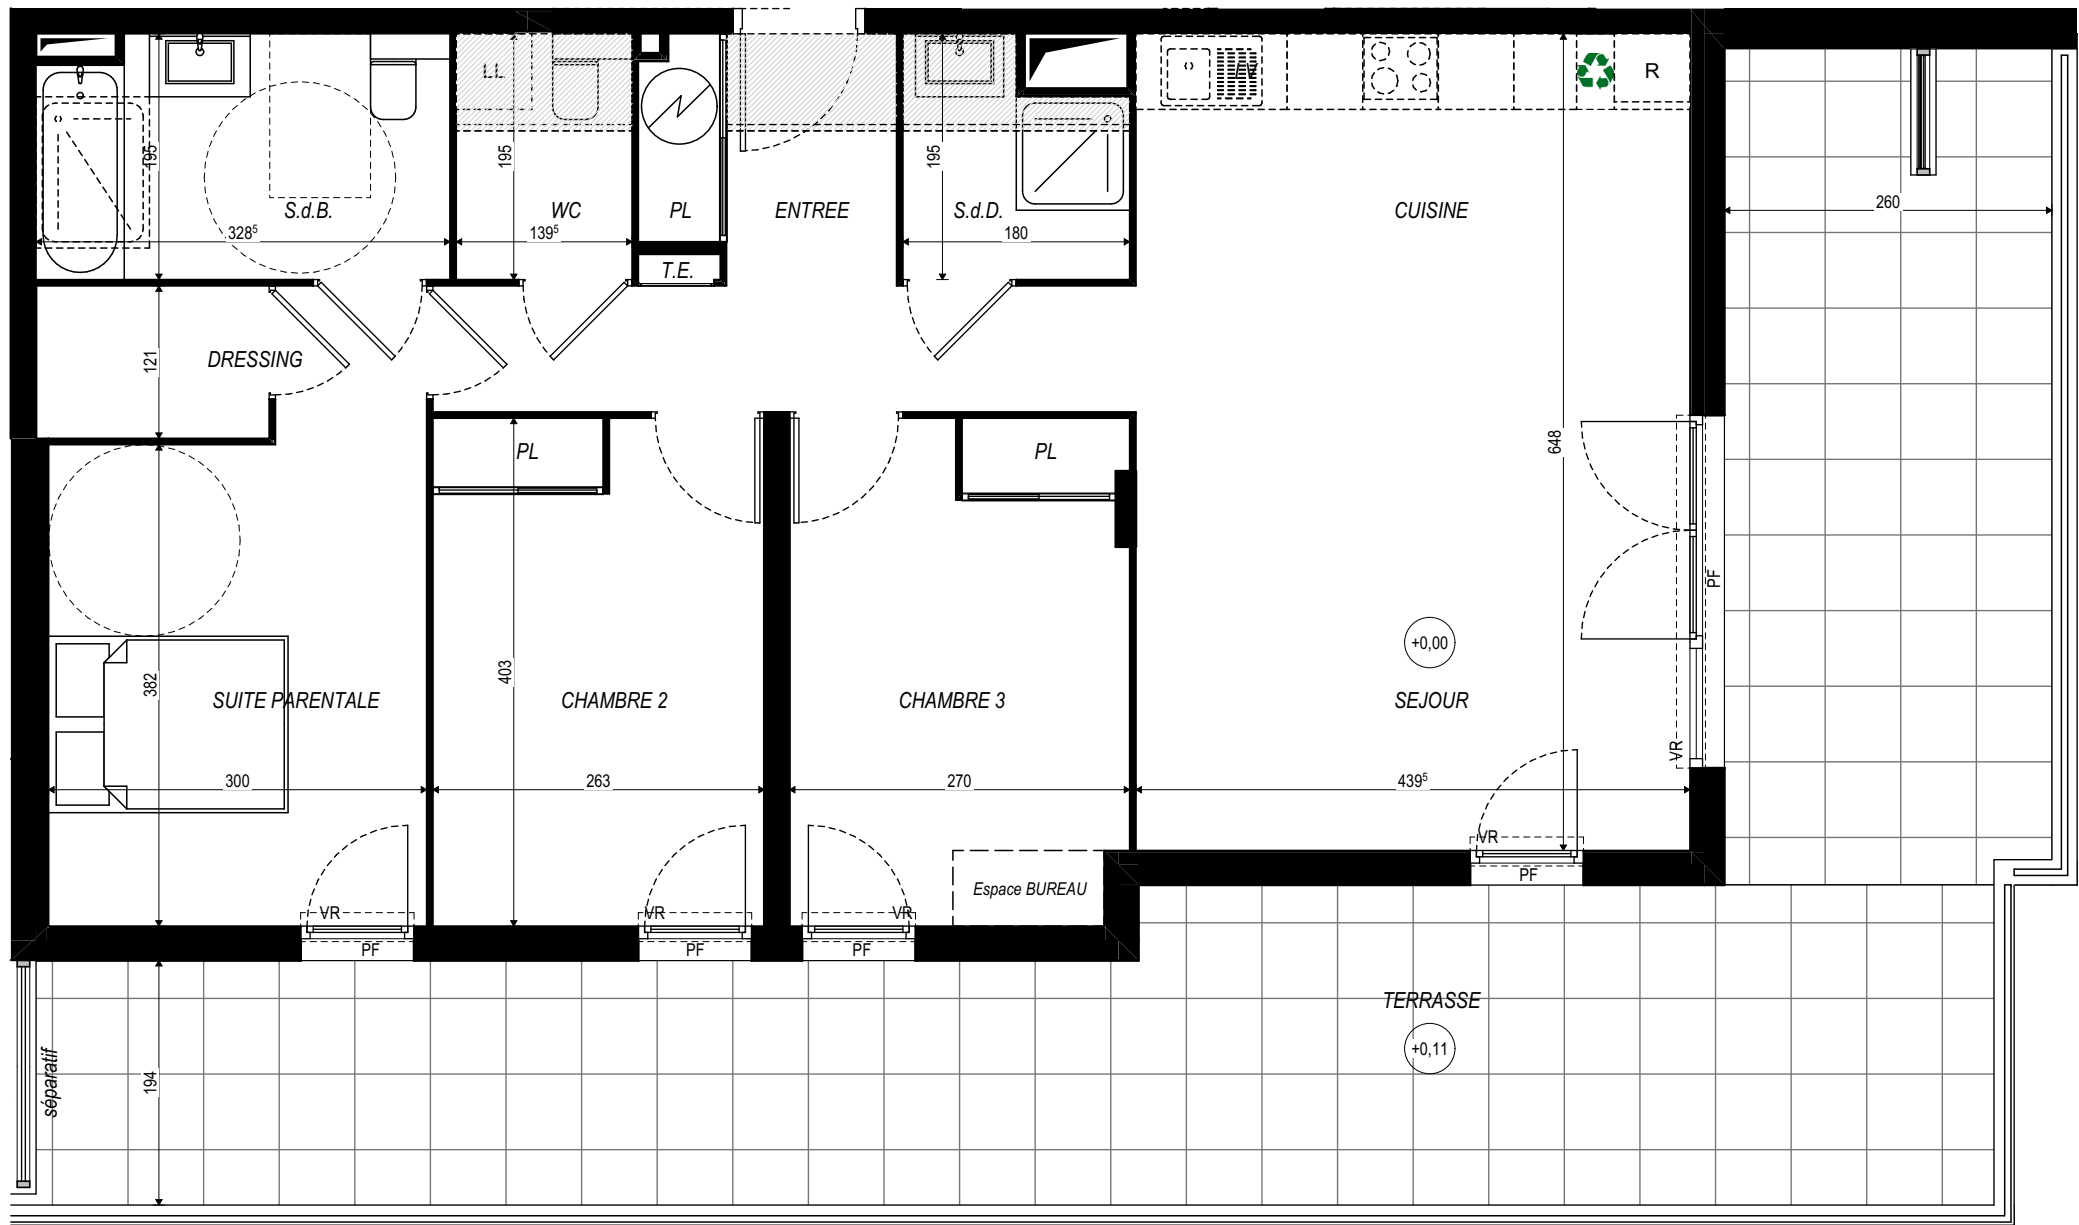

LEGENDE: PF: Porte Fenêtre / F: Fenêtre / FAV: Fenêtre Allège Vitrée / VR: Volet Roulant / TE: Tableau Electrique / PL: Placard / CUI: Cuisson / R: Réfrigérateur / LL: Lave Linge / LV: Lave Vaisselle / Soffite, faux plafond / Espace BUREAU / Niveau (0.00)

NOTA: Des modifications sont susceptibles d'être apportées à ce plan en fonction des nécessités techniques de la réalisation, tant en ce qui concerne les dimensions libres que l'équipement. Les surfaces indiquées sont approximatives. Les retombées, soffites, faux plafonds, canalisations, ballon d'eau chaude, ainsi que l'emplacement des équipements sont figurés à titre indicatif / La surface des placards ou des dressing est incluse dans celle des pièces attenantes