
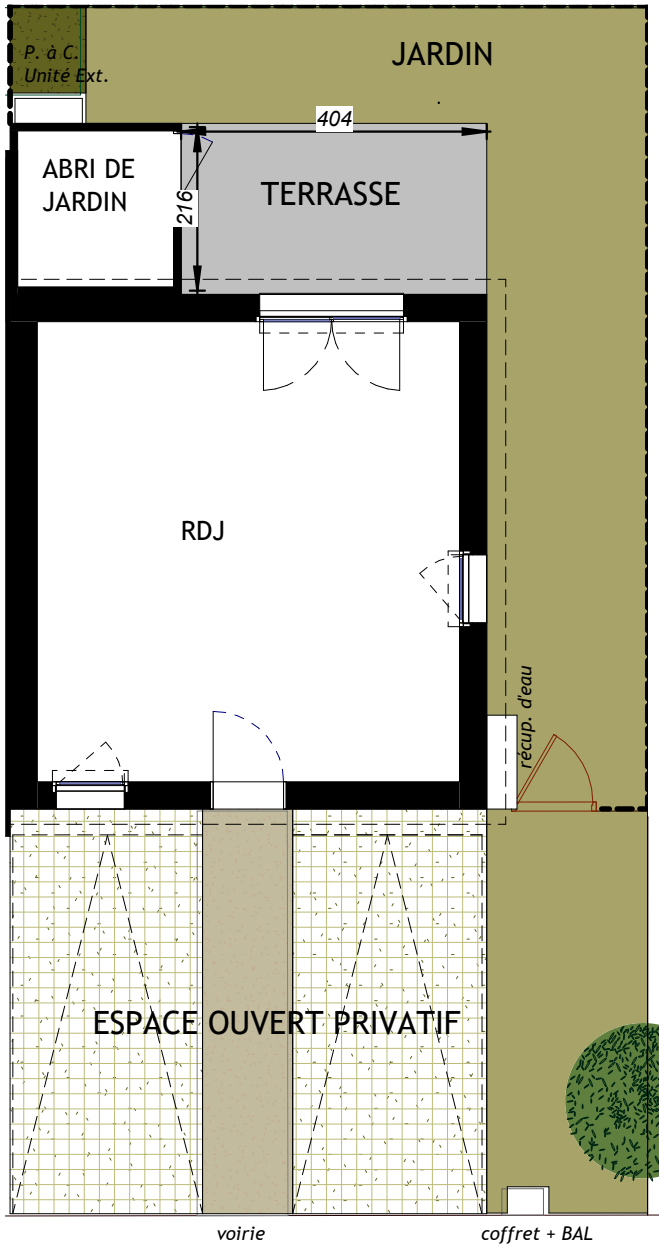


TABLEAU DES SURFACES	
SURFACE HABITABLE	
REZ DE JARDIN	
Séjour	17.81 m²
Cuisine	4.94 m²
Cellier	2.77 m²
W.C.	3.47 m²
Rgt. sous Escalier	1.27 m²
	30.26 m²
ETAGE	
Chambre 1 + PL	11.14 m²
Chambre 2	9.74 m²
Dgt.	3.87 m²
Bains	4.40 m²
	29.15 m²
SURFACE HABITABLE	59.41 m²
Abri de jardin	4.24 m²
TOTAL UTILISABLE	63.65 m²

SURFACE DU LOT	136.00 m²
SURFACE DE TERRASSE	9.13 m²

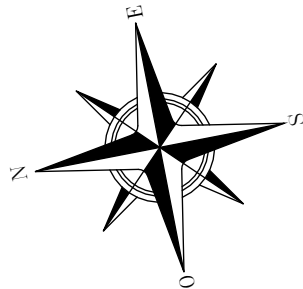

Villas des Mielles

Avenue du Sud
50590 HAUTEVILLE-SUR-MER

ADELA

Lot : M04 - Type T3

PLAN CLIENT

NOMENCLATURE DES PLANS

01 - REZ DE JARDIN

02 - ETAGE

03 - FACADES / PIGNONS

04 - PLAN DE COUPE




ASA GIMBERT
architectes urbanistes

Date 03/01/2025




TYPE
ADELA

LEGENDE : PF : Porte fenêtre / F: Fenêtre / FAB : Fenêtre Allège Basse / VR : Volet Roulant / TE : Tableau Electrique / PL : Placard / CUI : Cuisson / R : Réfrigérateur / LL : Lave Linge / LV : Lave Vaisselle / Soffite, faux pladond : / Gaine Technique :

NOTA : Desmodifications sont susceptibles d'être apportées à ce plan en fonction des nécessités techniques de la réalisation, tant en ce qui concerne les dimensions libres que l'équipement, les surfaces indiquées sont approximatives, les retombées, soffites, faux plafond, canalisations, pompe à chaleur, ainsi que l'emplacement des équipements sont figurés à titre indicatif / La surface des placards ou des dressing est incluse dans celle des pièces attenantes

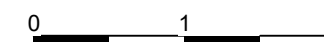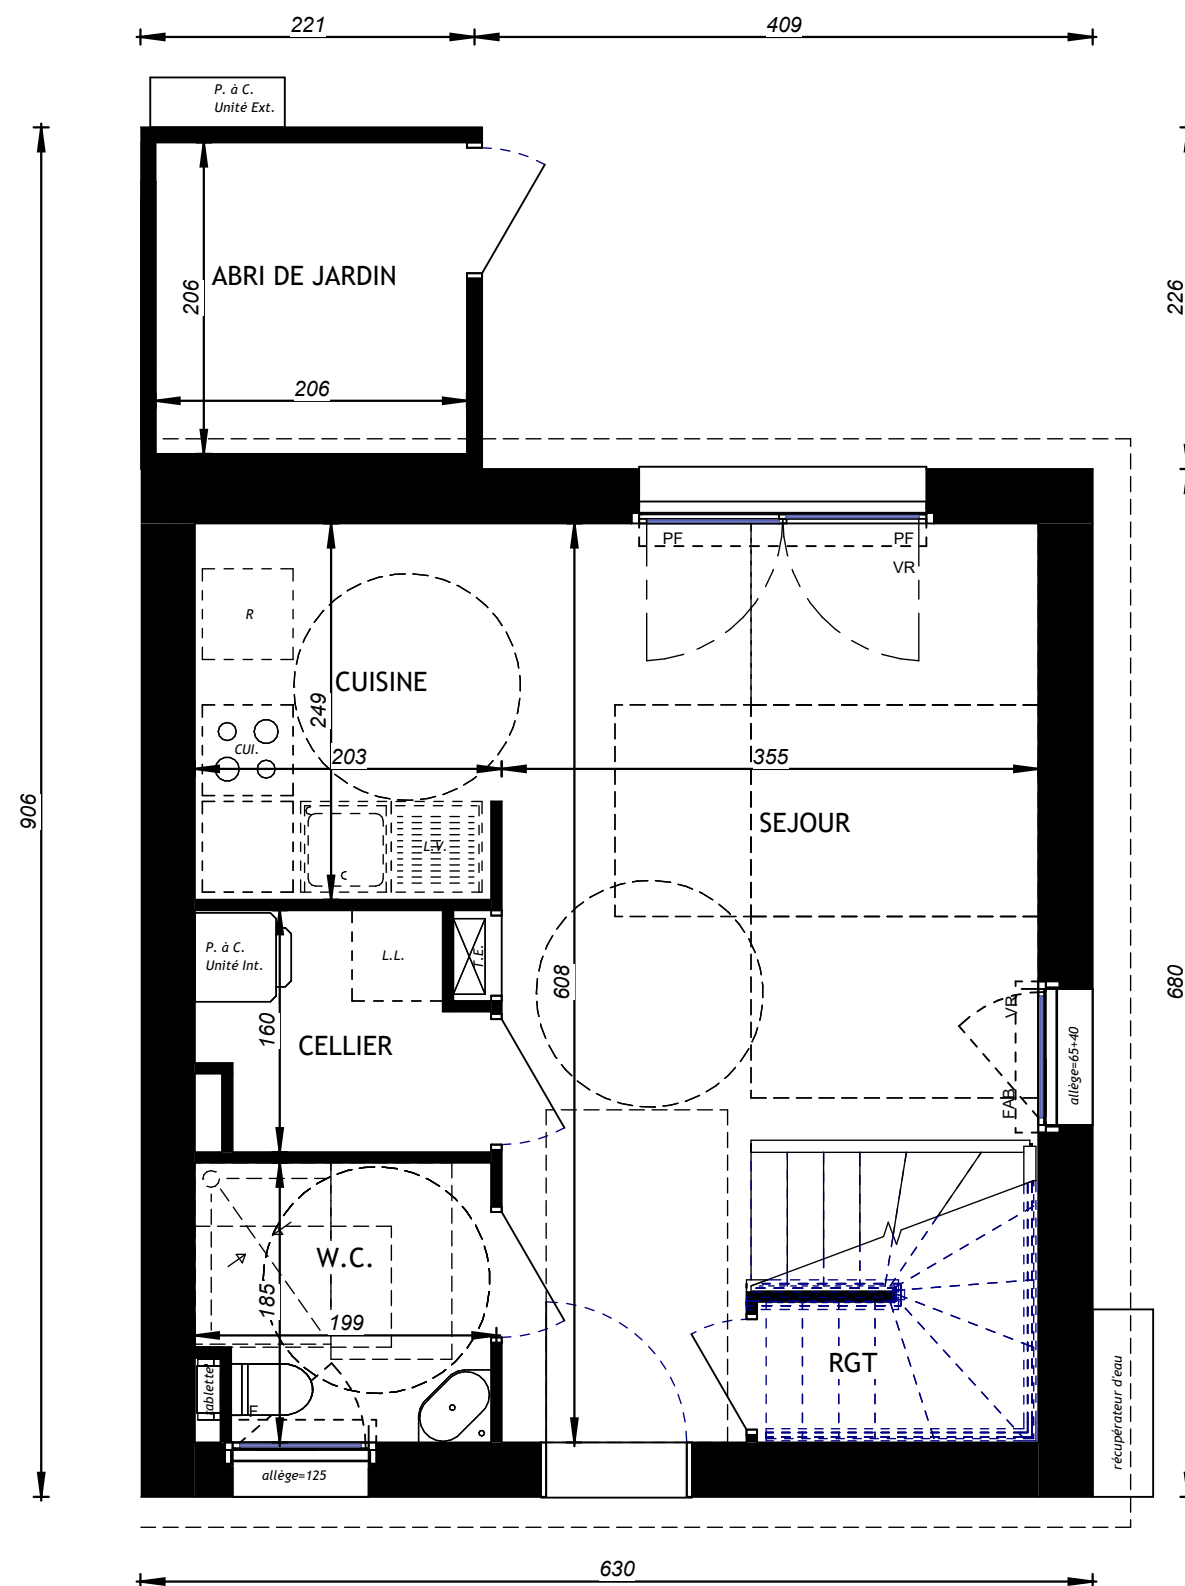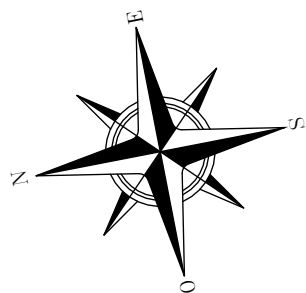

REZ DE JARDIN	1/50
Lot : M04 - Type T3	
	01

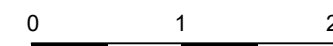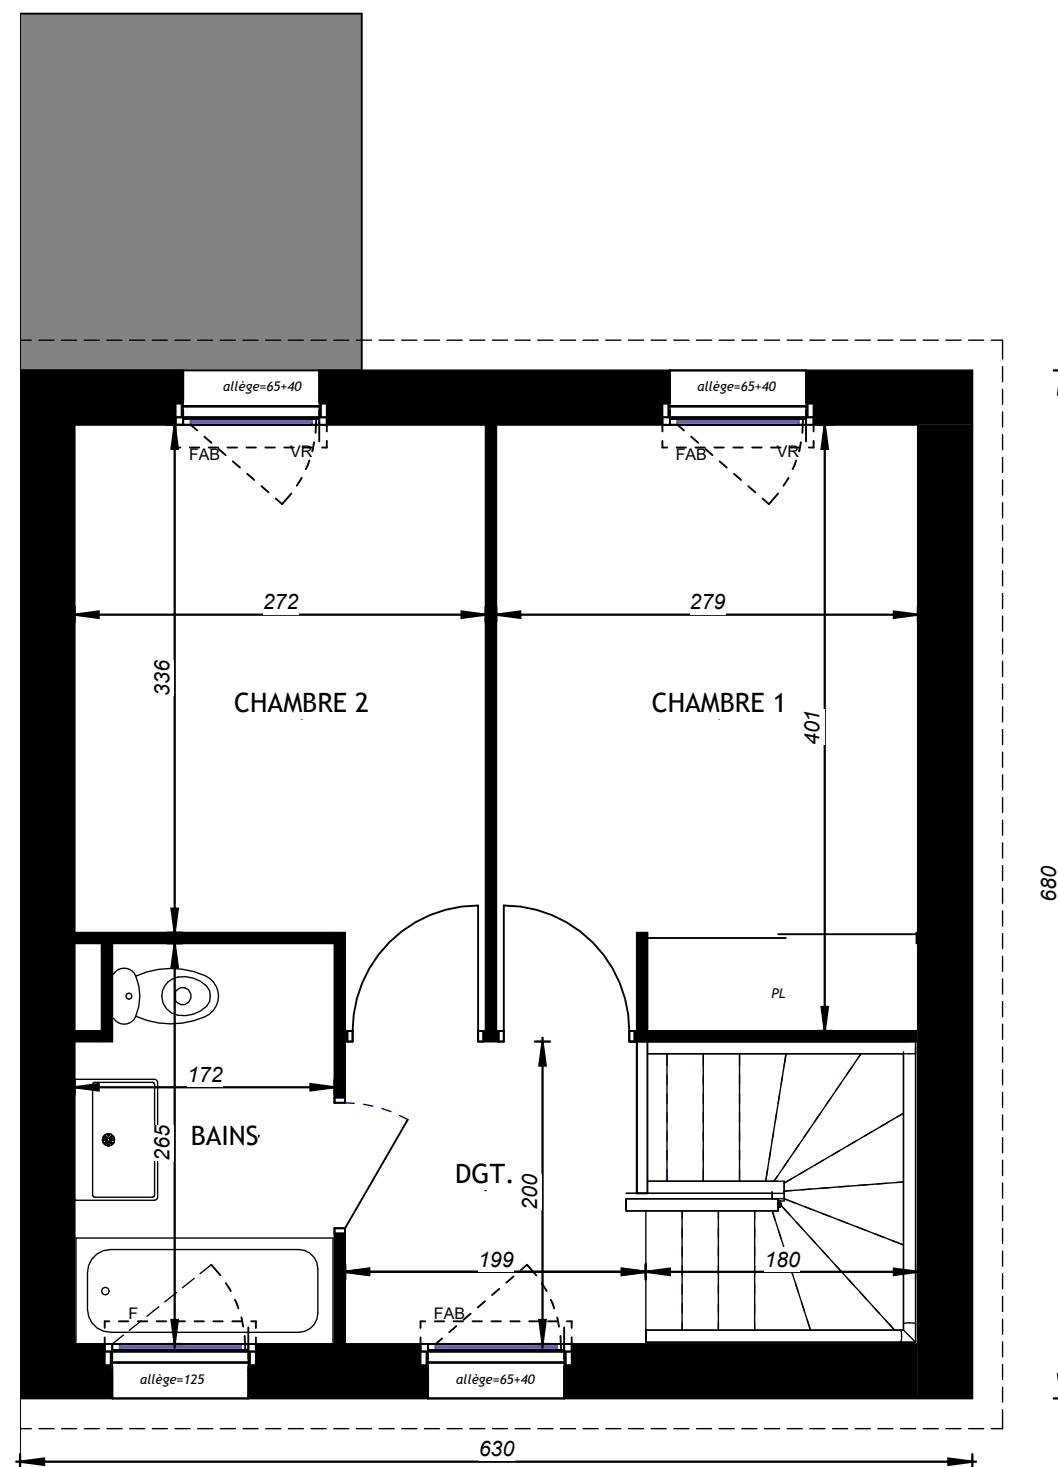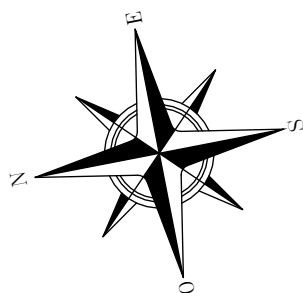

ÉTAGE	1/50
Lot : M04 - Type T3	
	02



Façade Sud





Façade Est



Façade Ouest

0 1 2

FACADES - PIGNONS	1/100
Lot : M04 - Type T3	
	03

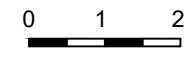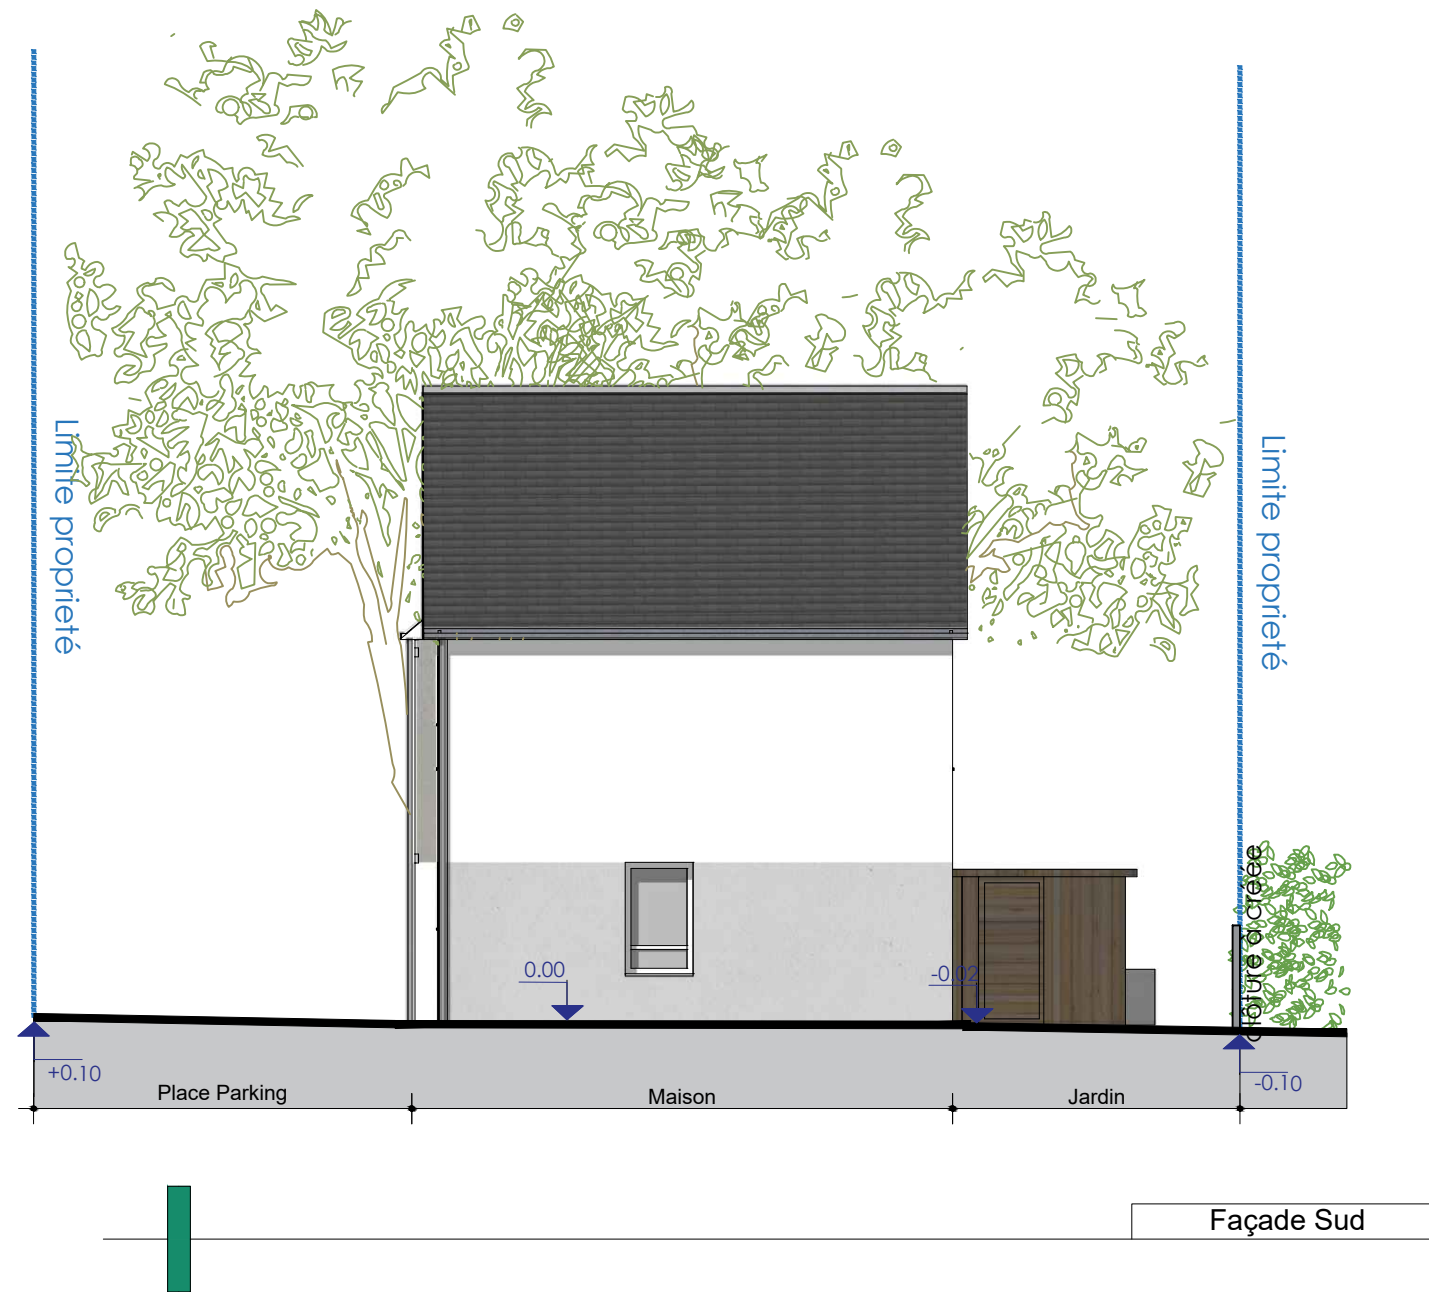

Coupe de principe du nivellement de la parcelle		1/100
Lot : M04 - Type T3		
		04