
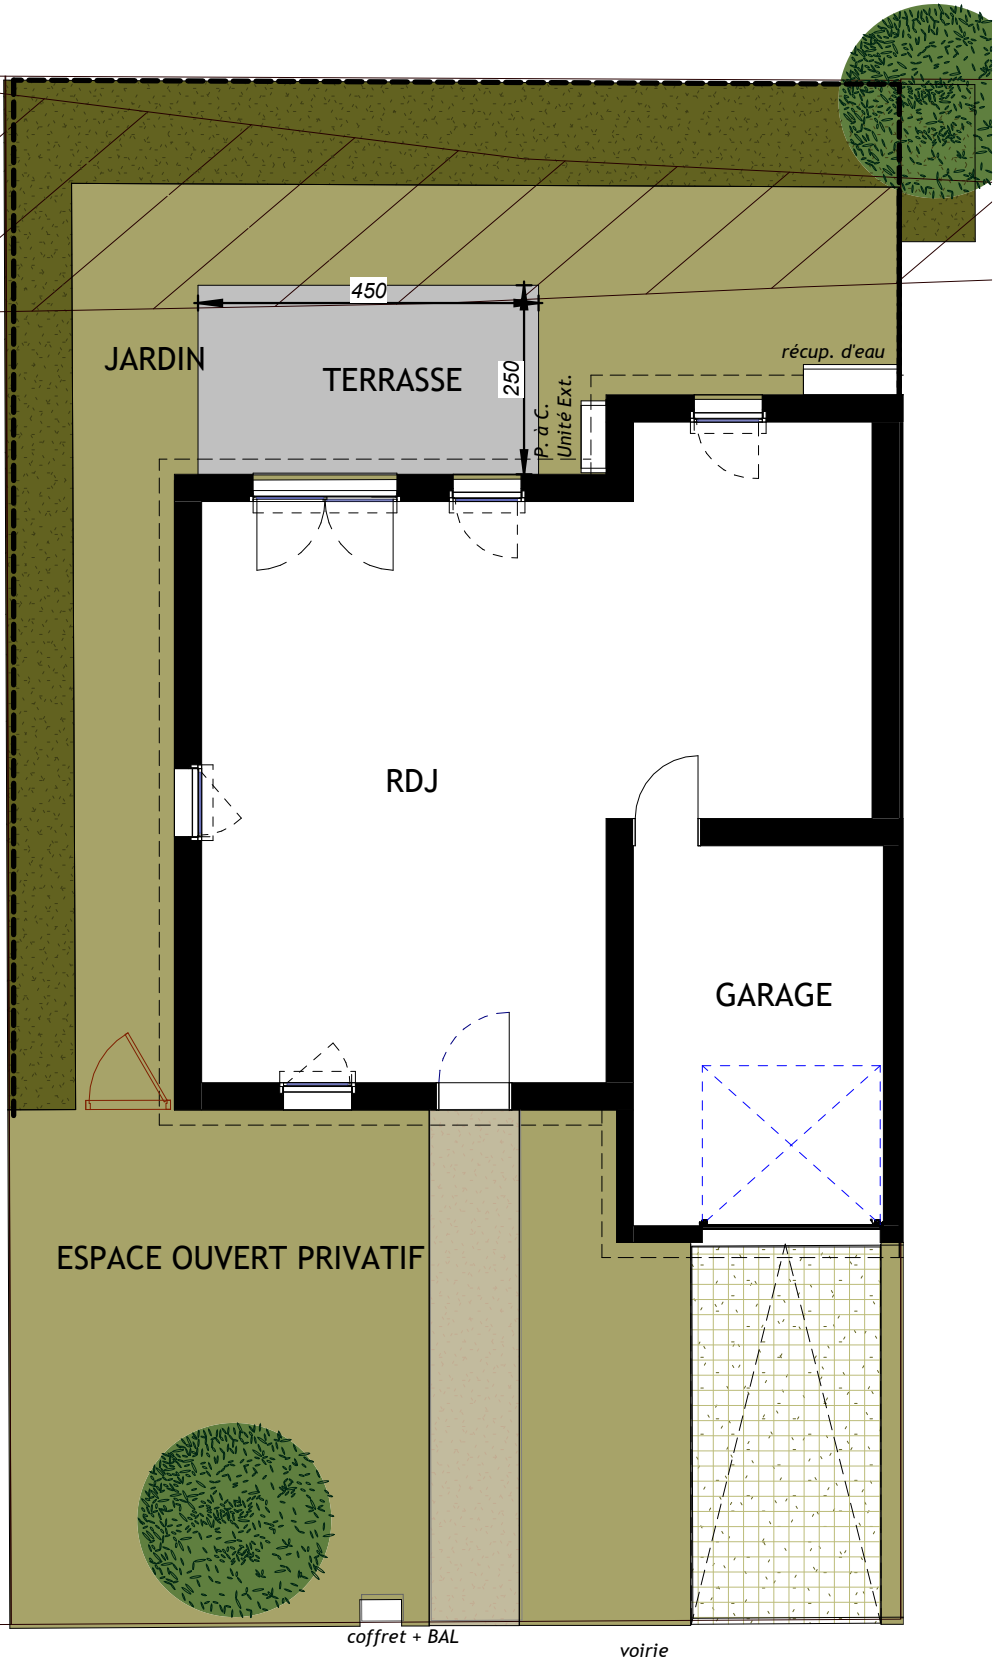



TABLEAU DES SURFACES	
SURFACE HABITABLE	
REZ DE JARDIN	
Salon + Salle à manger	29.62 m²
Cuisine	6.86 m²
Chambre 1	10.78 m²
Rgt. sous Escalier	0.87 m²
W.C.	3.47 m²
Dgt	3.65 m²
	55.25 m²
ETAGE	
Chambre 2	13.76 m²
Chambre 3 +PL	11.97 m²
Dgt	4.50 m²
Bains	4.08 m²
W.C.	1.95 m²
	36.26 m²
SURFACE HABITABLE	91.51 m²
Garage	16.59 m²
TOTAL UTILISABLE	108.10 m²

SURFACE DU LOT	241.00 m²
SURFACE DE TERRASSE	11.25 m²

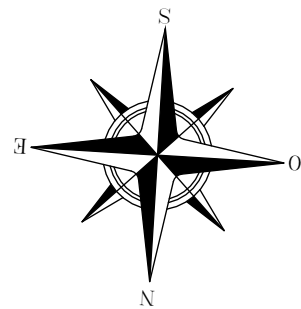

Villas des Mielles

Avenue du Sud
50590 HAUTEVILLE-SUR-MER

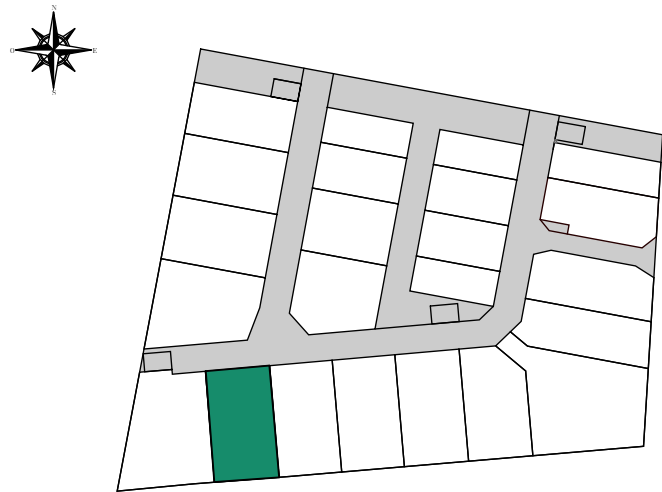

CLAIRE

Lot : M10 - Type T4

PLAN CLIENT

NOMENCLATURE DES PLANS

01 - REZ DE JARDIN

02 - ETAGE

03 - FACADES / PIGNONS

04 - PLAN DE COUPE






ASA GIMBERT

LEGENDE : PF : Porte fenêtre / F: Fenêtre / FAB : Fenêtre Allège Basse / VR : Volet Roulant / TE : Tableau Electrique / PL : Placard / CUI : Cuisson / R : Réfrigérateur / LL : Lave Linge / LV : Lave Vaisselle / Soffite, faux pladond : / Gaine Technique :




NOTA : Desmodifications sont susceptibles d'être apportées à ce plan en fonction des nécessités techniques de la réalisation, tant en ce qui concerne les dimensions libres que l'équipement, les surfaces indiquées sont approximatives, les retombées, soffites, faux plafond, canalisations, pompe à chaleur, ainsi que l'emplacement des équipements sont figurés à titre indicatif / La surface des placards ou des dressing est incluse dans celle des pièces attenantes

Date 03/01/2025

TYPE
CLAIRE

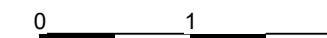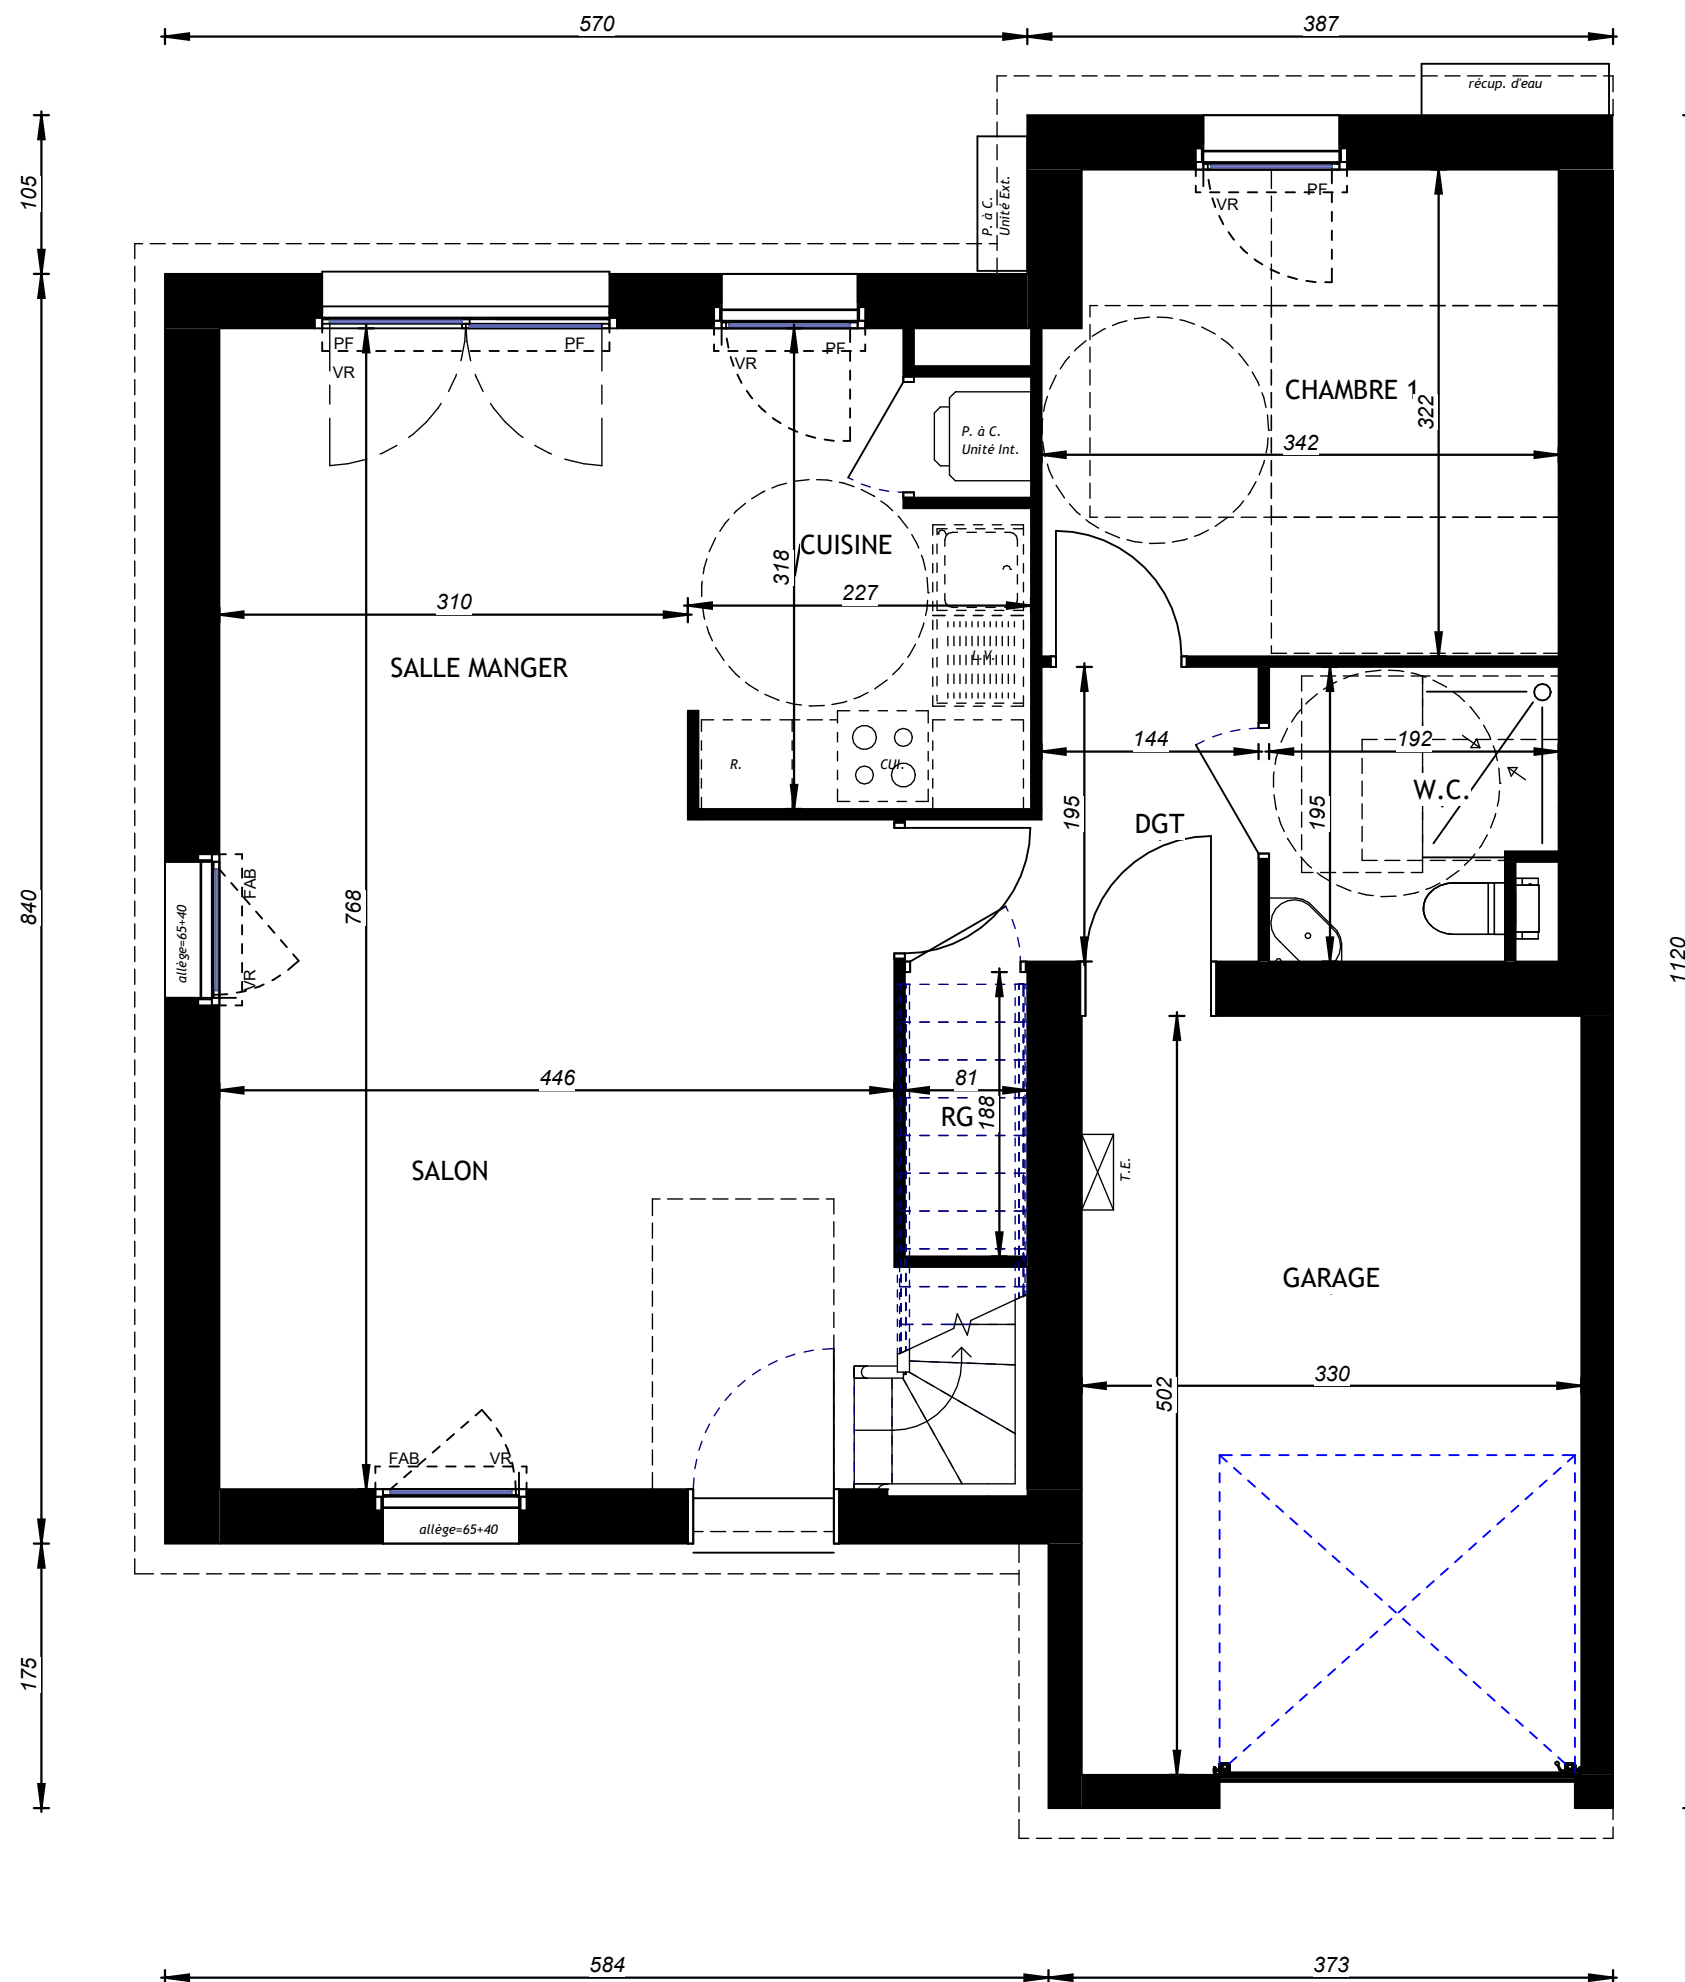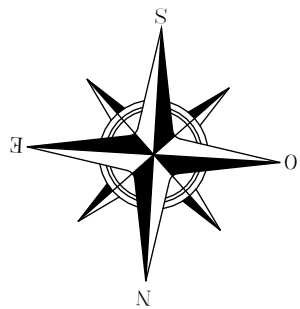


REZ DE JARDIN	1/50
Lot : M10 - Type T4	
	01

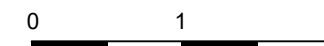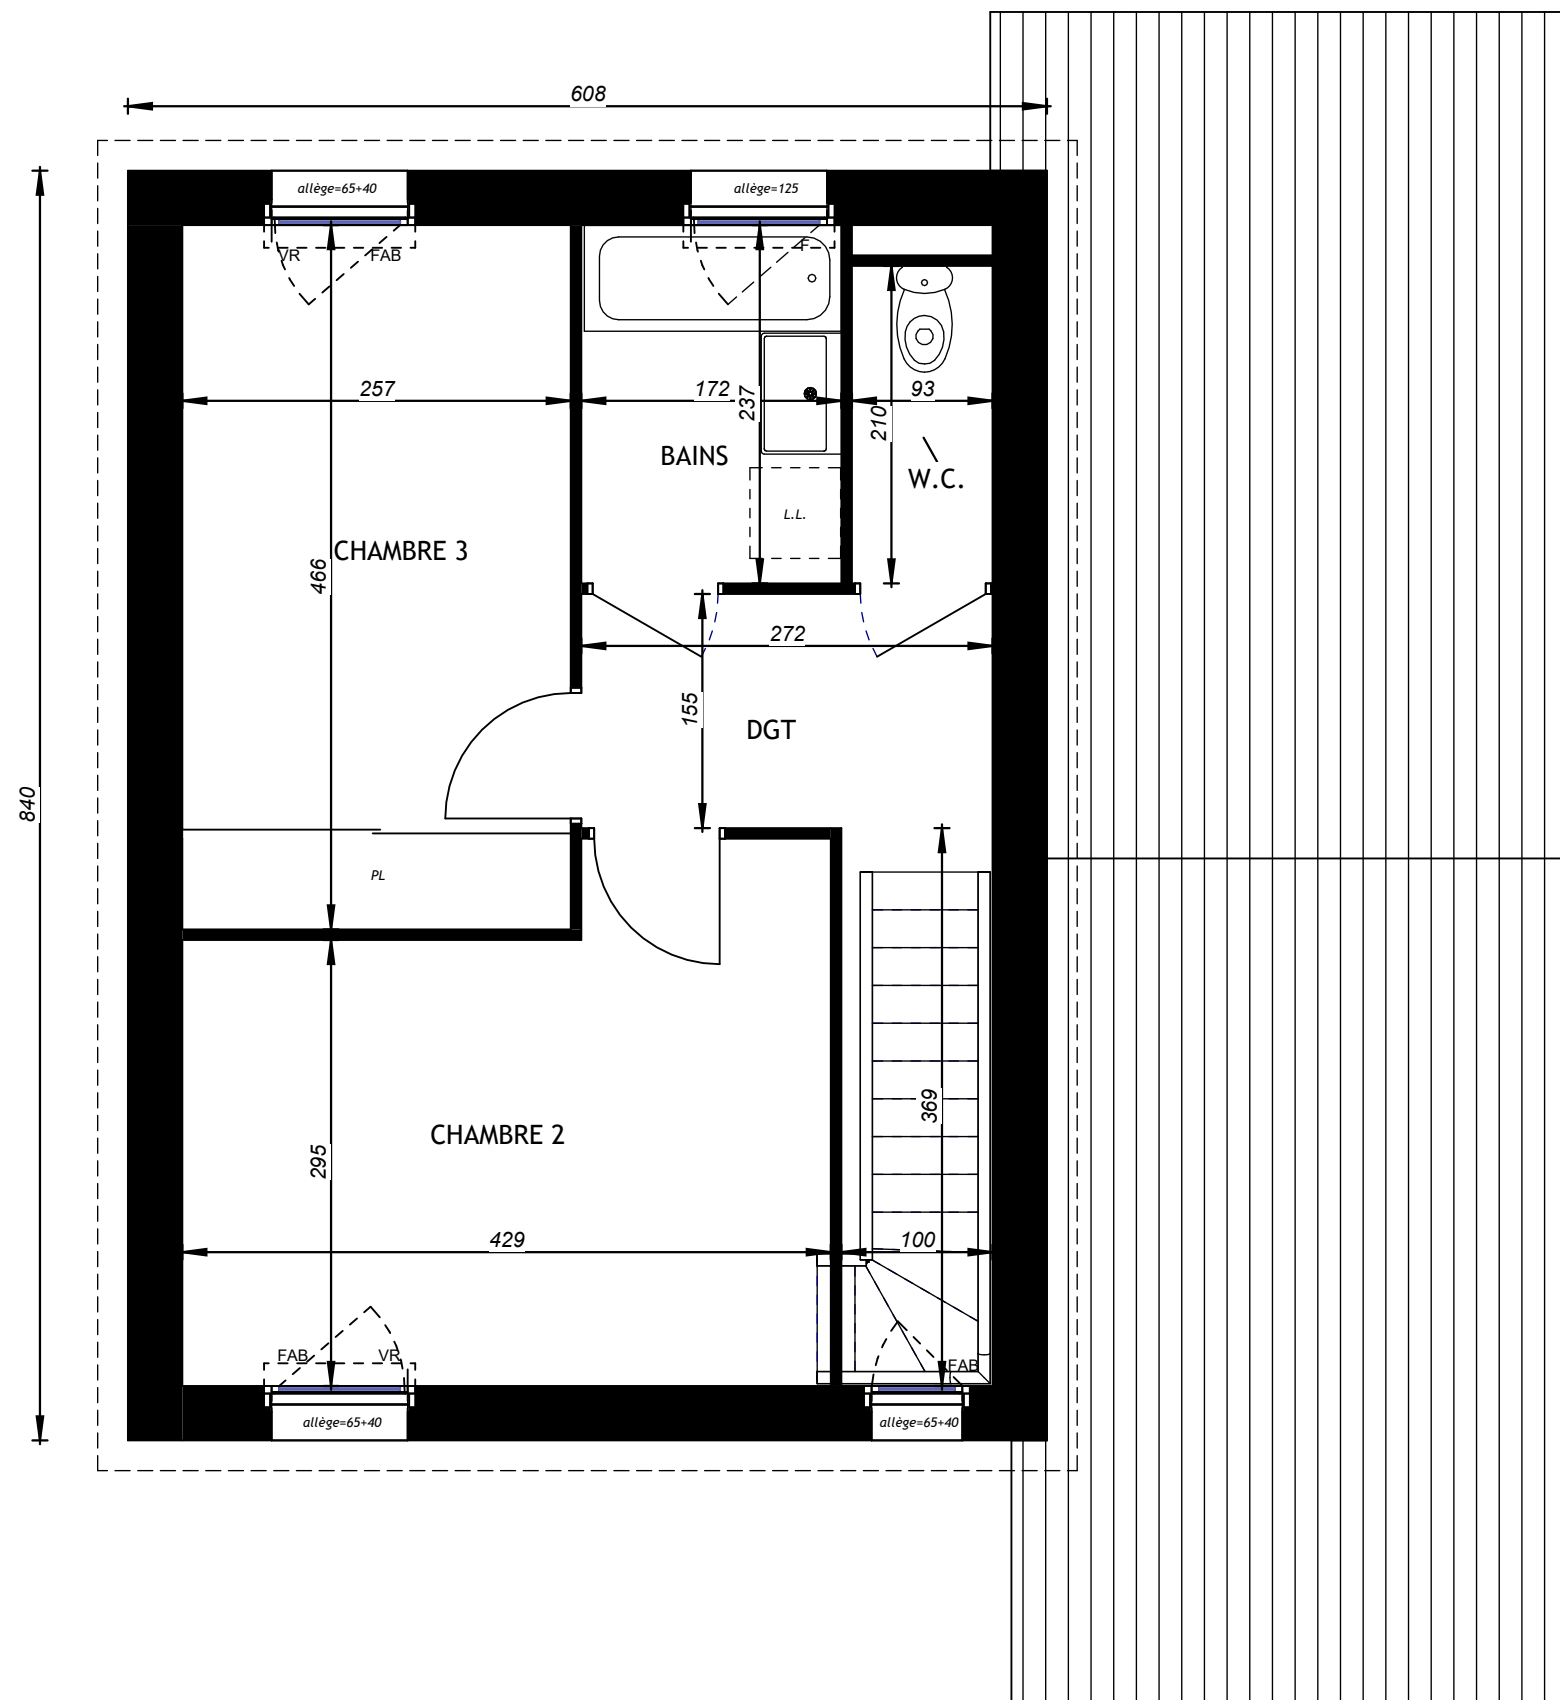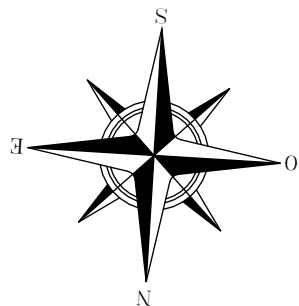

ÉTAGE	1/50
Lot : M10 - Type T4	
	02




Façade Sud

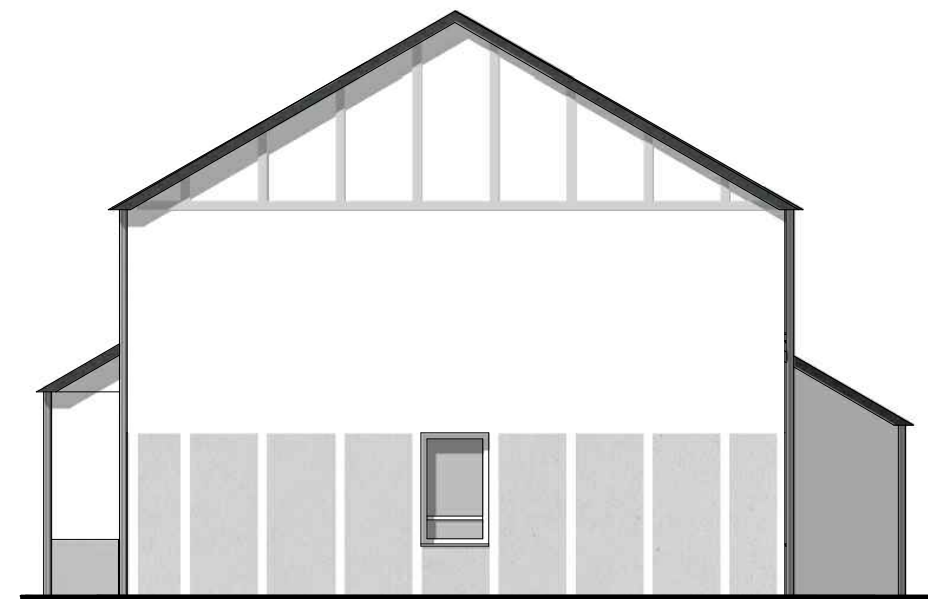

Façade Est




Façade Nord

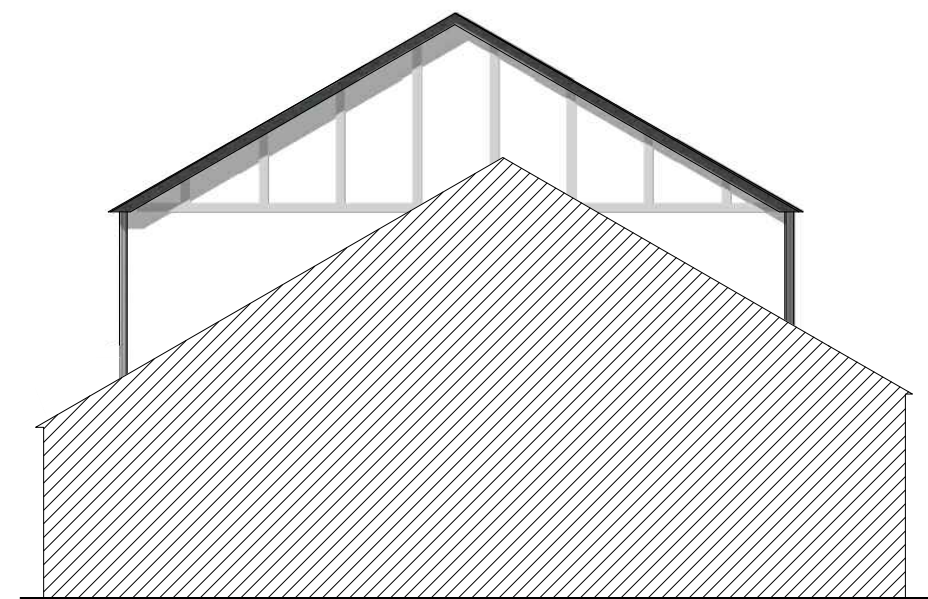

Façade Ouest

0 1 2

FACADES - PIGNONS	1/100
Lot : M10 -Type T4	
	03

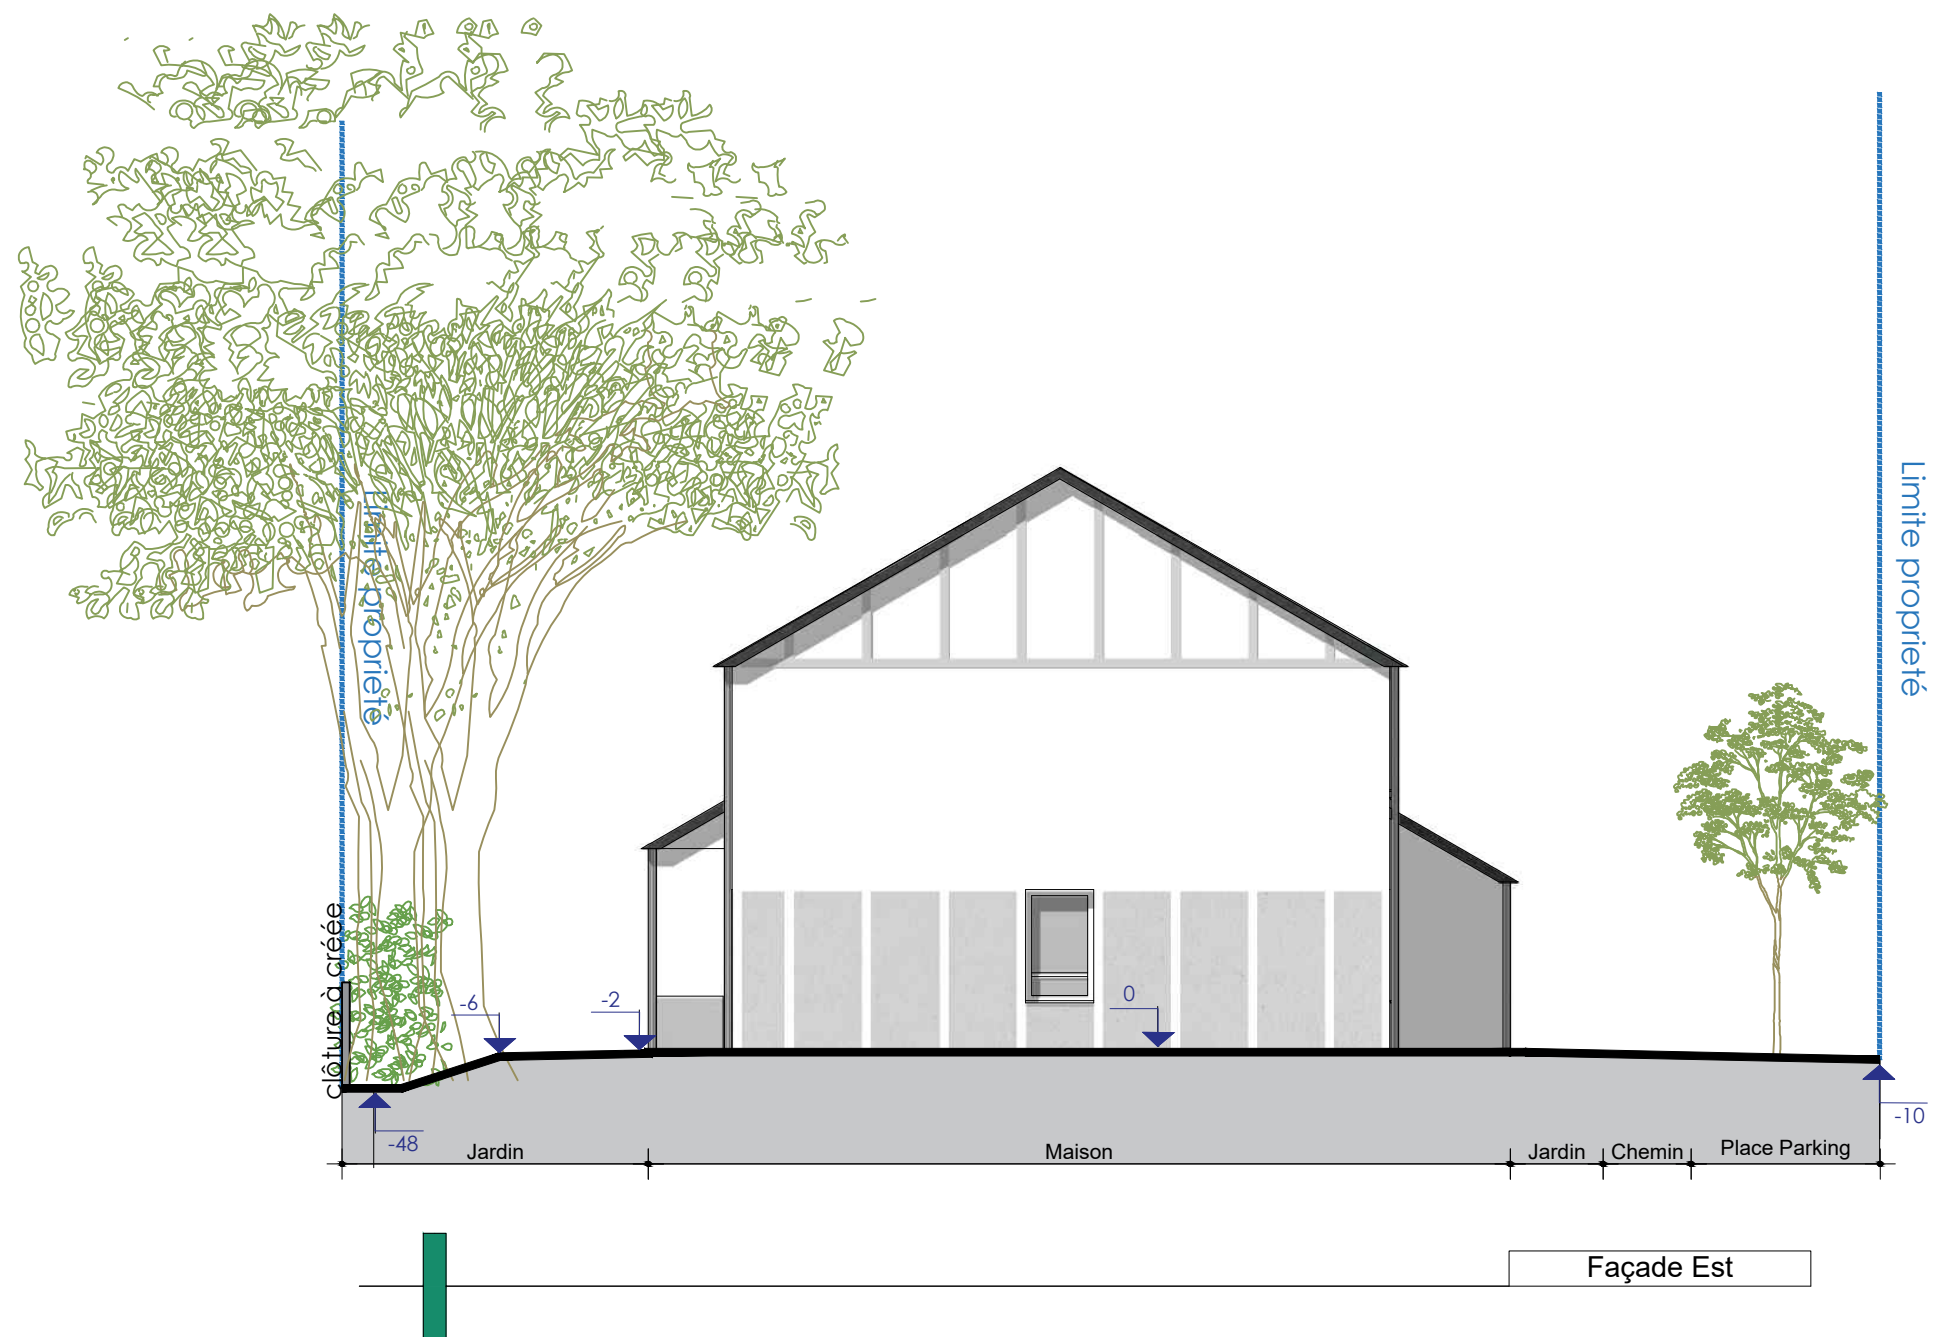

Coupe de principe du nivellement de la parcelle		1/100
Lot : M10 - Type T4		
		04