
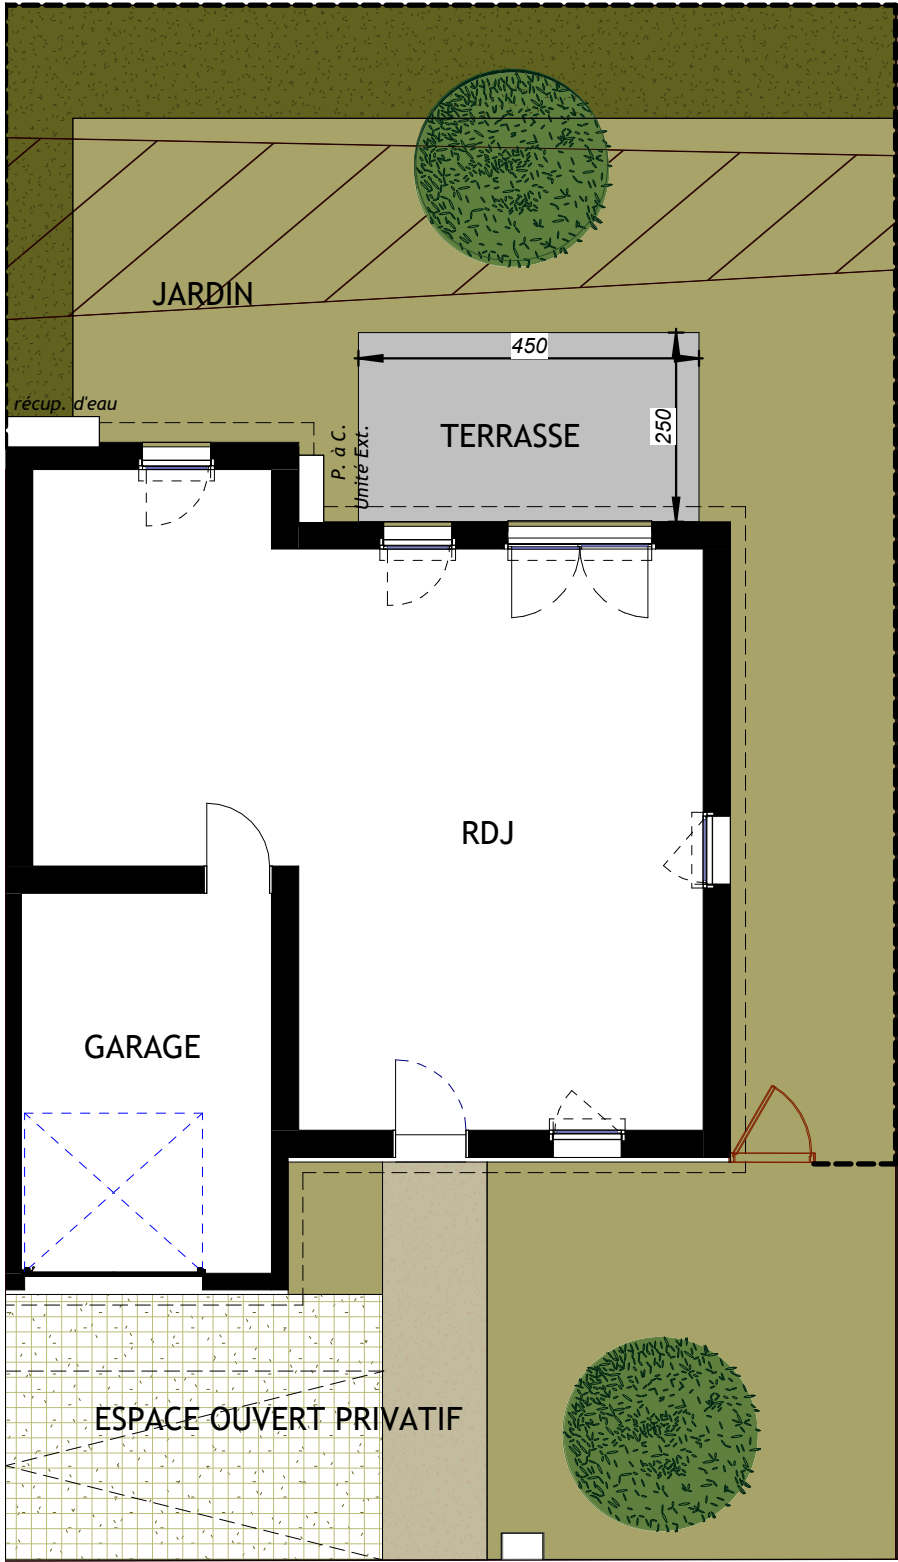


| TABLEAU DES SURFACES     |                  |
|--------------------------|------------------|
| SURFACE HABITABLE        |                  |
| <b>REZ DE JARDIN</b>     |                  |
| Salon + Salle à manger   | 29.62 m²         |
| Cuisine                  | 6.86 m²          |
| Chambre 1                | 10.78 m²         |
| Rgt. sous Escalier       | 0.87 m²          |
| W.C.                     | 3.47 m²          |
| Dgt                      | 3.65 m²          |
|                          | <b>55.25 m²</b>  |
| <b>ETAGE</b>             |                  |
| Chambre 2                | 13.76 m²         |
| Chambre 3 +PL            | 11.97 m²         |
| Dgt                      | 4.50 m²          |
| Bains                    | 4.08 m²          |
| W.C.                     | 1.95 m²          |
|                          | <b>36.26 m²</b>  |
| <b>SURFACE HABITABLE</b> | <b>91.51 m²</b>  |
| Garage                   | 16.59 m²         |
| <b>TOTAL UTILISABLE</b>  | <b>108.10 m²</b> |

|                     |           |
|---------------------|-----------|
| SURFACE DU LOT      | 242.00 m² |
| SURFACE DE TERRASSE | 11.25 m²  |

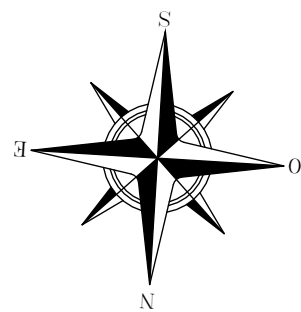

Villas des Mielles

Avenue du Sud  
50590 HAUTEVILLE-SUR-MER

CLAIRE

Lot : M13 - Type T4

PLAN CLIENT

NOMENCLATURE DES PLANS

01 - REZ DE JARDIN

02 - ETAGE

03 - FACADES / PIGNONS

04 - PLAN DE COUPE




ASA GIMBERT  
architectes urbanistes

Date 03/01/2025




TYPE  
CLAIRE

LEGENDE : PF : Porte fenêtre / F: Fenêtre / FAB : Fenêtre Allège Basse / VR : Volet Roulant / TE : Tableau Electrique / PL : Placard / CUI : Cuisson / R : Réfrigérateur / LL : Lave Linge / LV : Lave Vaisselle / Soffite, faux pladond : / Gaine Technique :

NOTA : Desmodifications sont susceptibles d'être apportées à ce plan en fonction des nécessités techniques de la réalisation, tant en ce qui concerne les dimensions libres que l'équipement, les surfaces indiquées sont approximatives, les retombées, soffites, faux plafond, canalisations, pompe à chaleur, ainsi que l'emplacement des équipements sont figurés à titre indicatif / La surface des placards ou des dressing est incluse dans celle des pièces attenantes

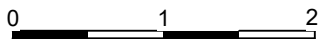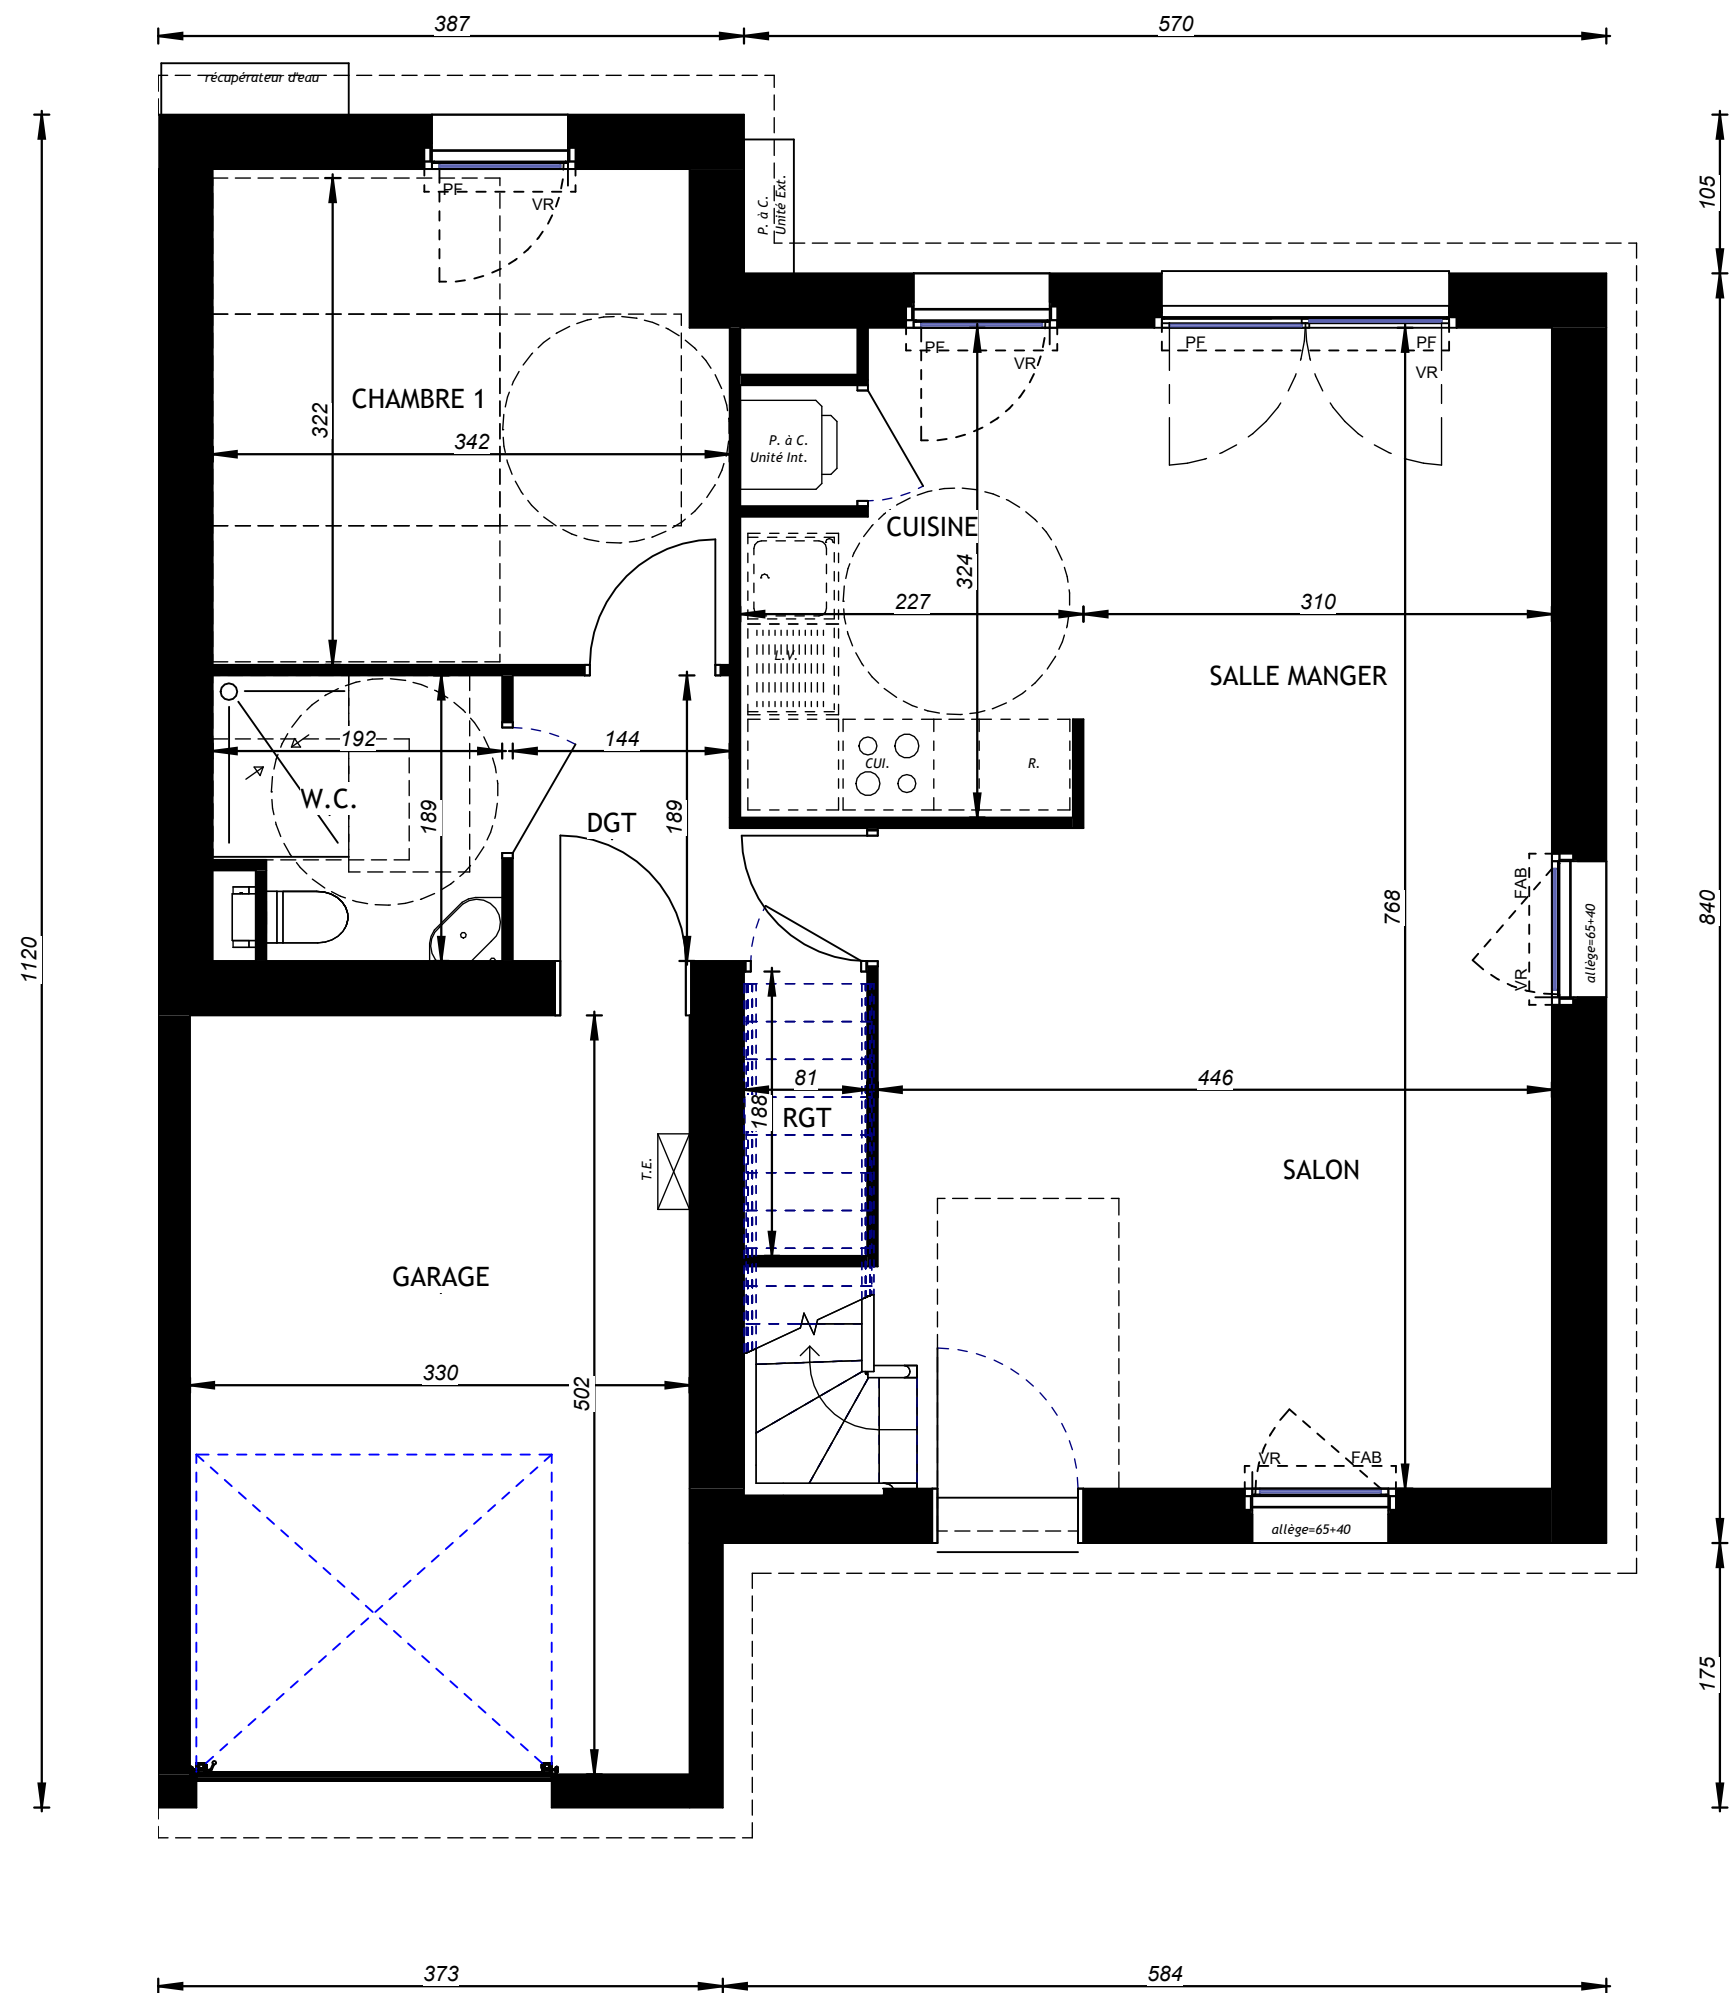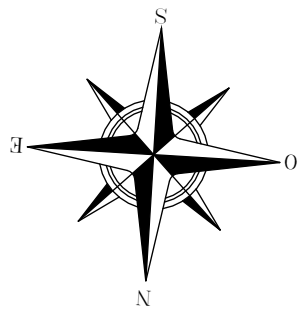


|                     |      |
|---------------------|------|
| REZ DE JARDIN       | 1/50 |
| Lot : M13 - Type T4 |      |
|                     | 01   |

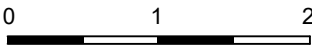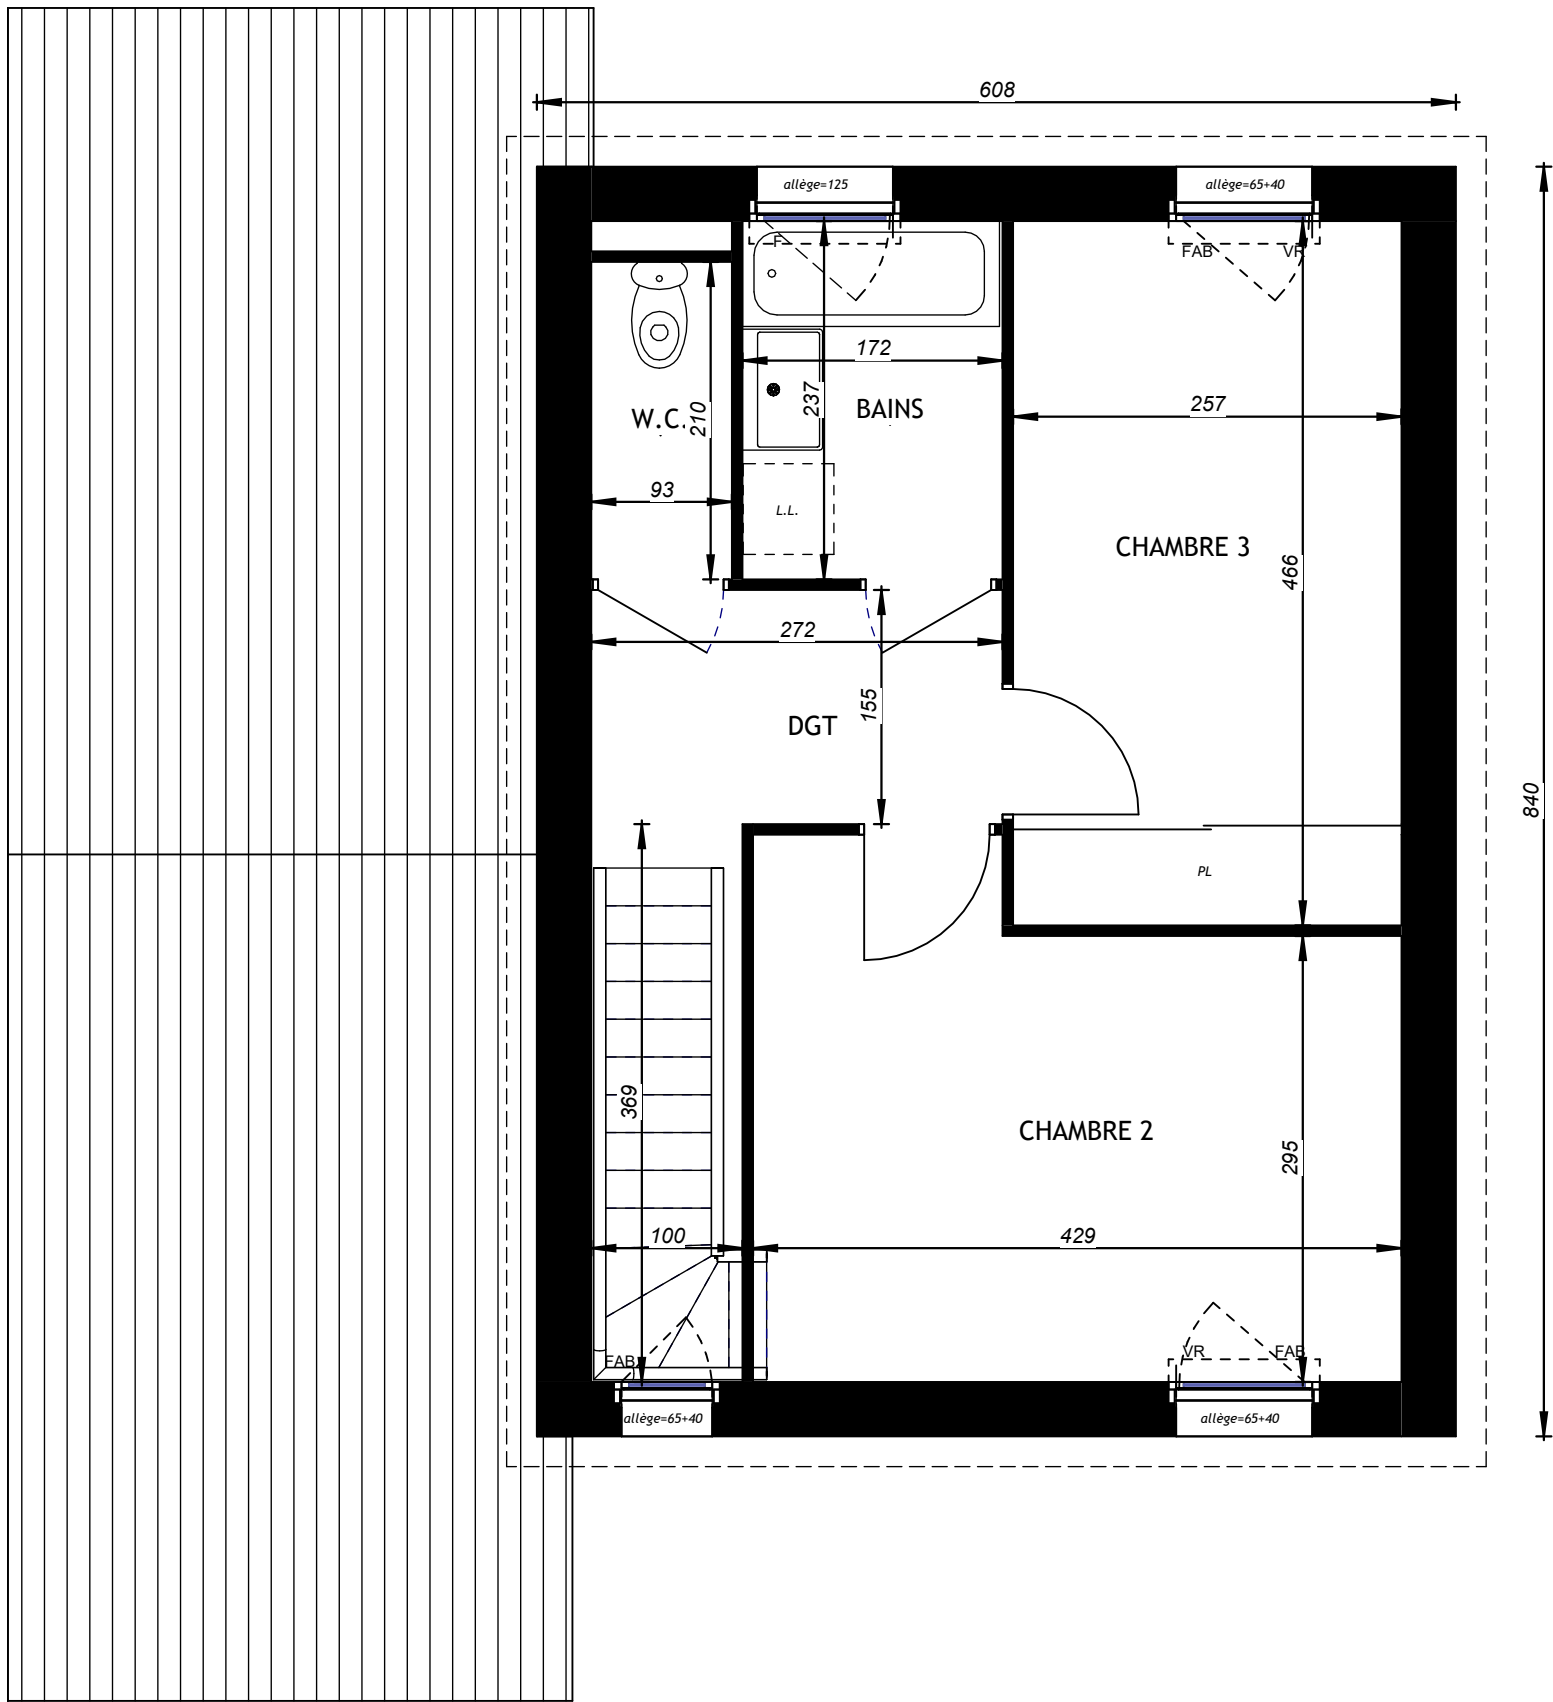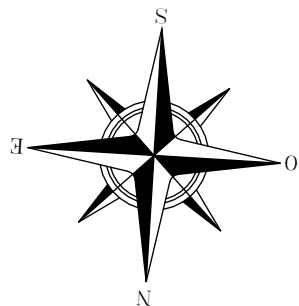

|                     |  |      |  |
|---------------------|--|------|--|
| ÉTAGE               |  | 1/50 |  |
| Lot : M13 - Type T4 |  |      |  |
|                     |  | 02   |  |




Façade Sud

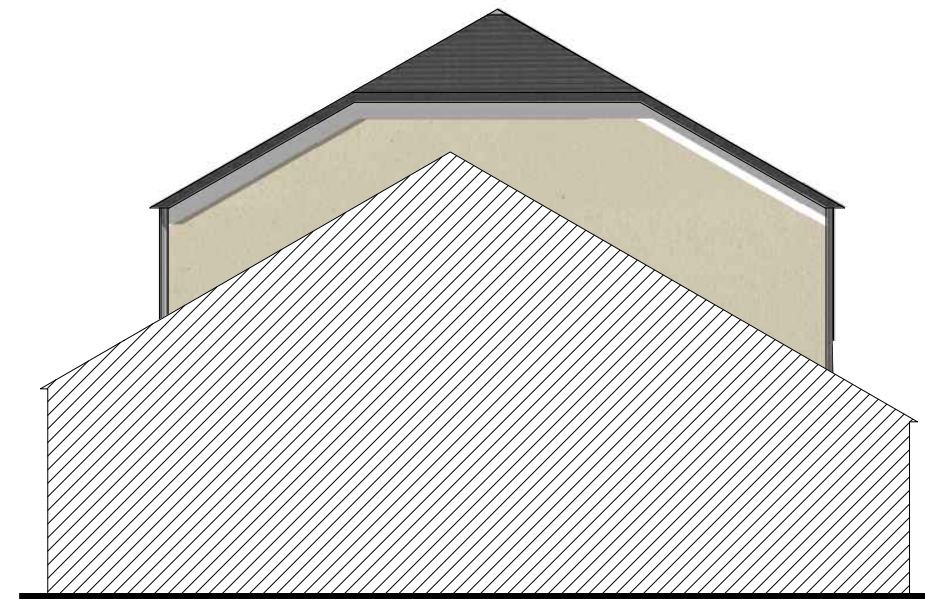

Façade Est



Façade Nord

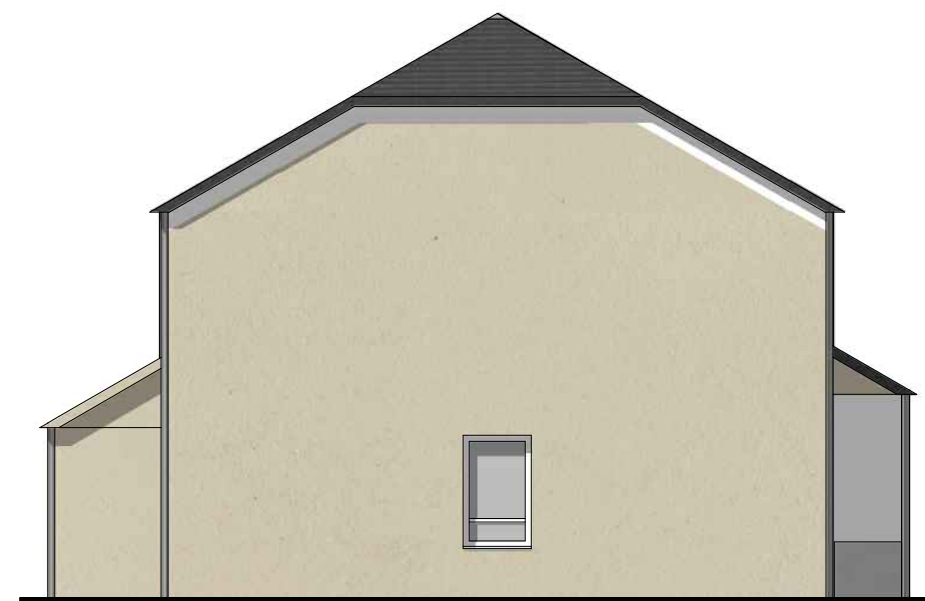



Façade Ouest

0 1 2

FACADES - PIGNONS 1/100

Lot : M13 - Type T4

03

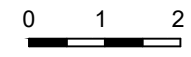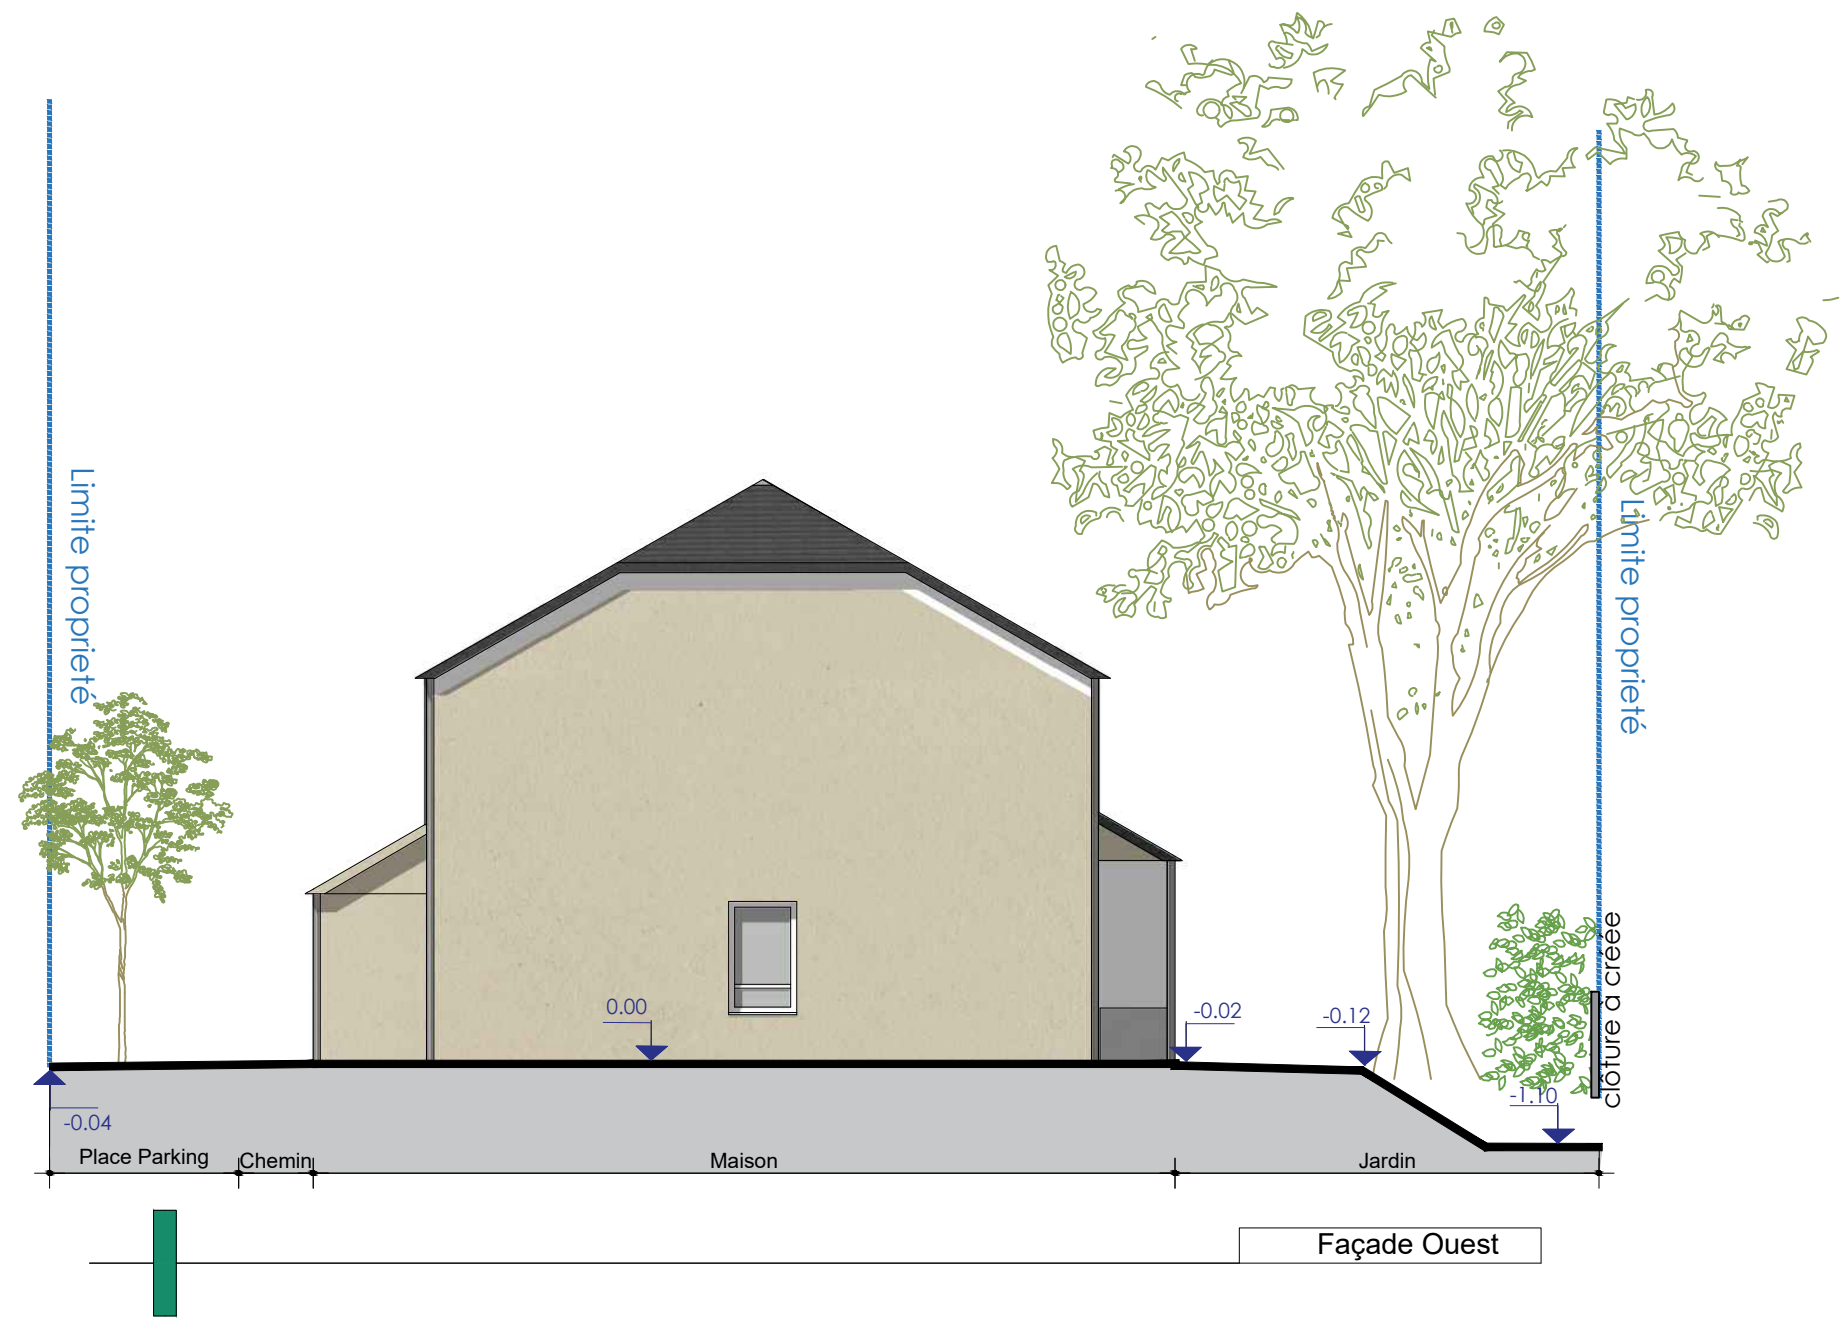

|                                                    |  |       |
|----------------------------------------------------|--|-------|
| Coupe de principe<br>du nivellement de la parcelle |  | 1/100 |
| Lot : M13 - Type T4                                |  |       |
|                                                    |  | 04    |