

COTÉ BAIE

Rue Duguesclin
22 410 SAINT-QUAY-PORTRIEUX



LOT 15

PLAN CLIENT

NOMENCLATURE DES PLANS

01 REZ DE JARDIN
02 ETAGE
03 FACADES / PIGNONS
04 TERRAIN

Tadam
ARCHITECTURE

3 rue Raoul Ponchon
35 000 Rennes
02 99 63 04 84

TABLEAU DES SURFACES

SURFACE HABITABLE

REZ DE CHAUSSEE

Entrée	3,13
Séjour/Cuisine	26,87
WC	3,08
Cellier	3,33
Buanderie	2,47
Rgt	1,03

ETAGE

Chambre 1	9,74
Chambre 2 + PL	11,45
SDB	4,15
Dgt	3,86


TOTAL Surface Habitable : 69,11 m²

LEGENDE : PF: Porte Fenêtre / F: Fenêtre / FAB: Fenêtre Allège Basse (vitrée) / VR: Volet Roulant / ETET: Tableau Électrique / PL: Placard / R: Réfrigérateur / LL: Lave Linge / LV: Lave Vaisselle / Soffite, faux plafond :


NOTA : des modifications sont susceptibles d'être apportées à ce plan, en fonction des nécessités techniques de la réalisation, tant en ce qui concerne les dimensions libres que l'équipement. Les surfaces indiquées sont approximatives. Les retombées, soffites, faux-plafond, canalisations, ballon d'eau chaude, ainsi que l'emplacement des équipements, sont figurés à titre indicatif / La surface des placards ou des dressings est incluse dans celle des pièces attenantes

13/03/2025


Type
PTZ

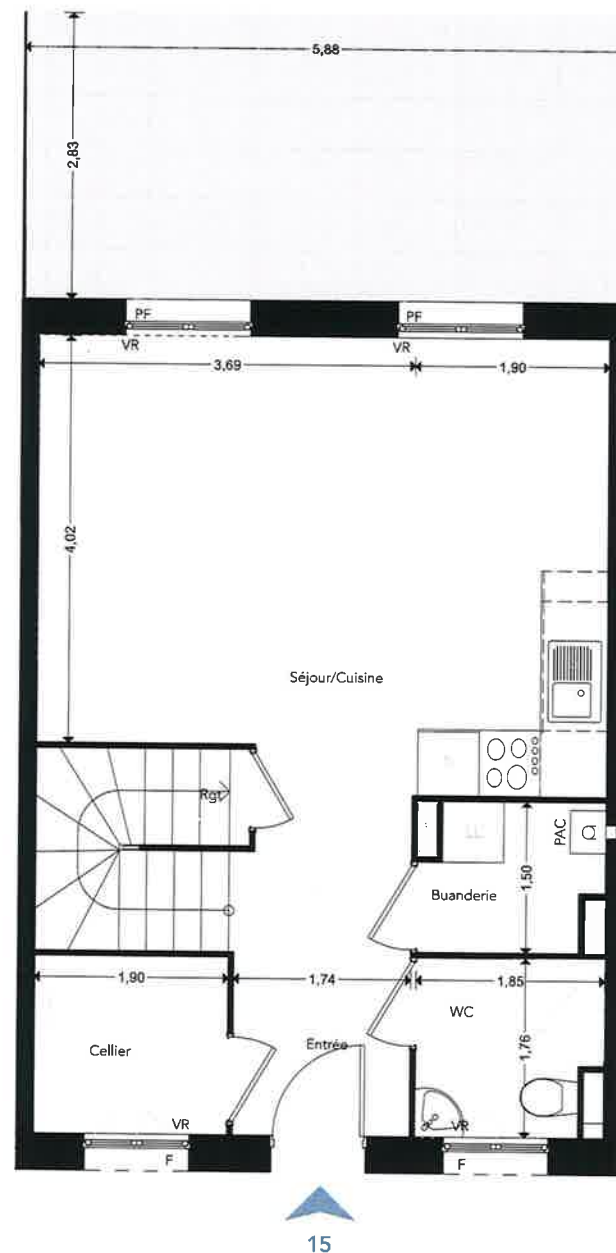


Rez-de-Jardin	1:50
Lot 15	
PTZ	13/03/2025 01

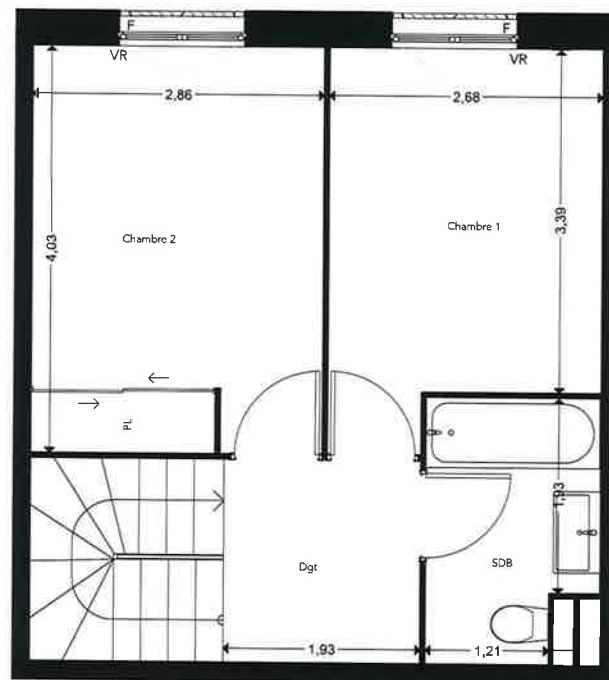

Etage	1:50	
Lot 15		
PTZ	13/03/2025	

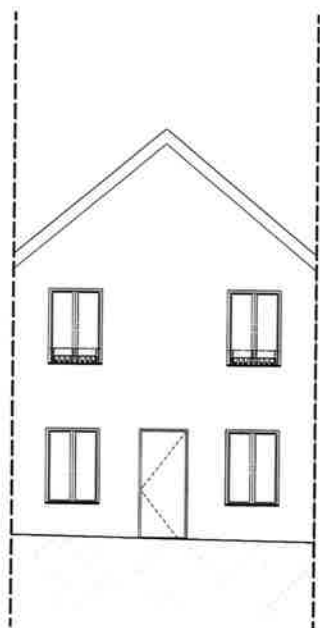


Façade Avant

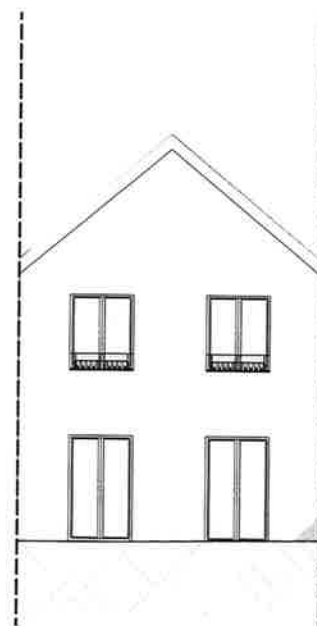

Façade Arrière

Façades - Pignons	1:100
Lot 15	
PTZ	13/03/2025 03

15

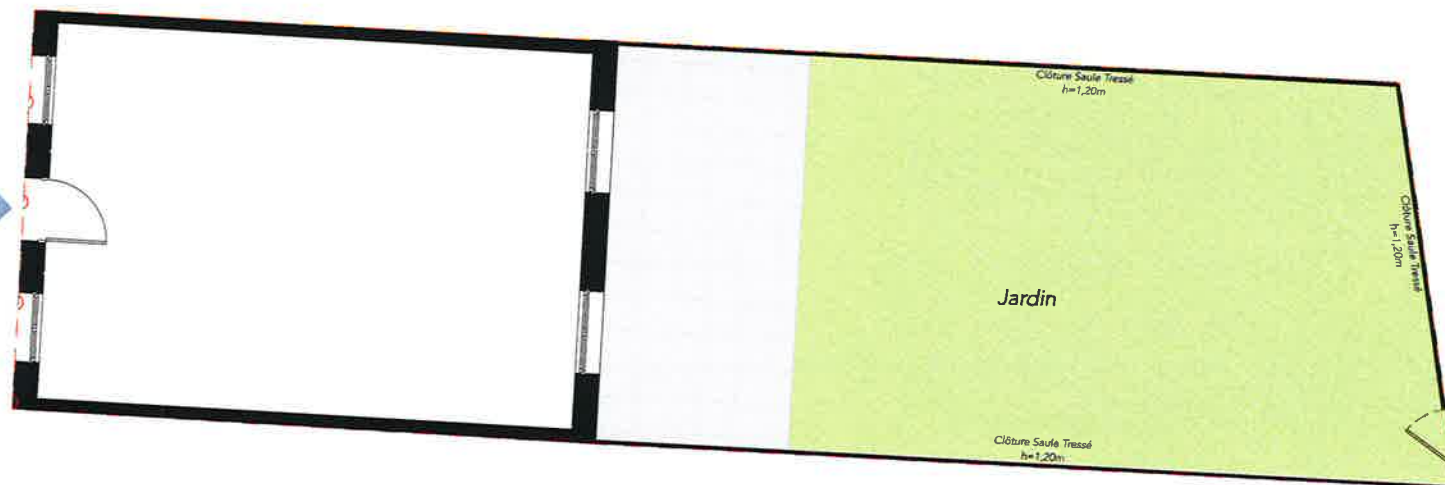

Vue d'ensemble
Sans échelle

Surface Jardin	64 m ²
----------------	-------------------

Le Terrain	1:75
Lot 15	
PTZ	13/03/2025
	04