

TABLEAU DES SURFACES

SURFACE HABITABLE

REZ DE CHAUSSEE

Entrée	3,04
Séjour/Cuisine	32,90
SDE	3,78
Rgt	1,05

ETAGE

Chambre 1 + Bureau	13,99
Chambre 2 + PL	10,72
Chambre 3 + PL	9,49
WC	1,40
SDB	5,44
Dgt	2,62

TOTAL Surface Habitable : 84,43 m²

**KAUFMAN
BROAD**

COTÉ BAIE

Rue Duguesclin
22 410 SAINT-QUAY-PORTRIEUX



LOT 03

PLAN CLIENT

NOMENCLATURE DES PLANS

01 REZ DE JARDIN
02 ETAGE
03 FACADES / PIGNONS
04 TERRAIN

Tadam
ARCHITECTURE


3 rue Raoul Ponchon
35 000 Rennes
02 99 63 04 84

LEGENDE : PF: Porte Fenêtre / F: Fenêtre / FAB: Fenêtre Allège Basse (vitrée) / VR: Volet Roulant / ETEL: Tableau Electrique / PL: Placard / R: Réfrigérateur / LL: Lave Linge / LV: Lave Vaisselle / Soffite, faux plafond :


NOTA : des modifications sont susceptibles d'être apportées à ce plan, en fonction des nécessités techniques de la réalisation, tant en ce qui concerne les dimensions libres que l'équipement. Les surfaces indiquées sont approximatives. Les retombées, soffites, faux-plafond, canalisations, ballon d'eau chaude, ainsi que l'emplacement des équipements, sont figurés à titre indicatif / La surface des placards ou des dressings est incluse dans celle des pièces attenantes

13/03/2025


Type
PTZ

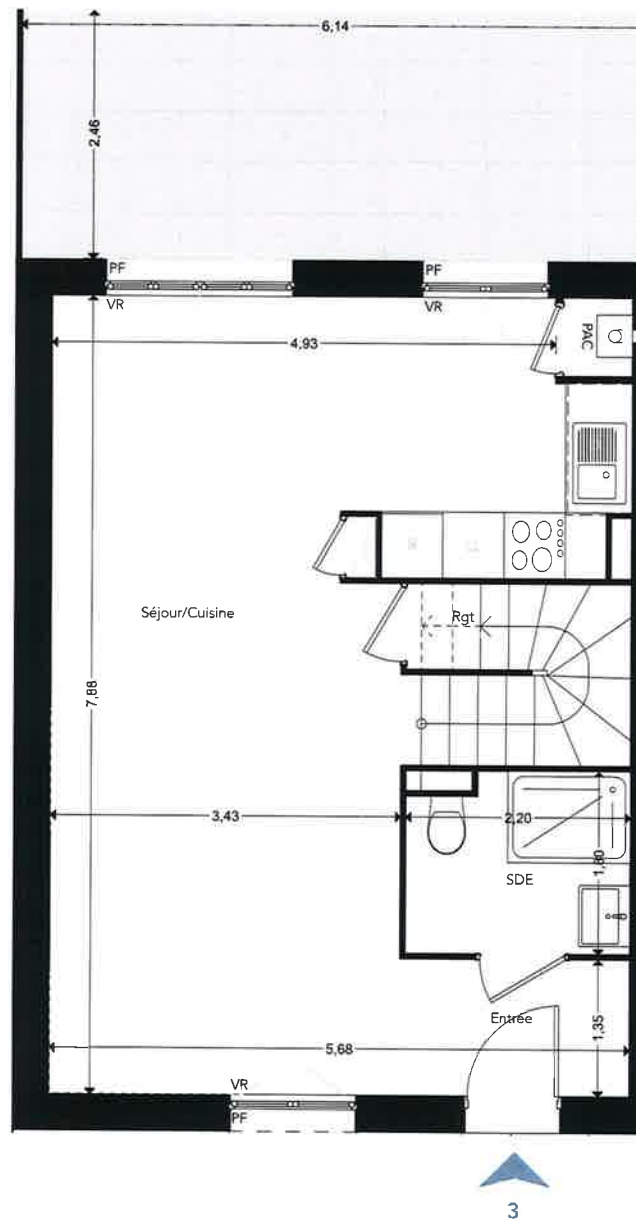


Rez-de-Jardin	1:50
Lot 3	
PTZ	13/03/2025 01

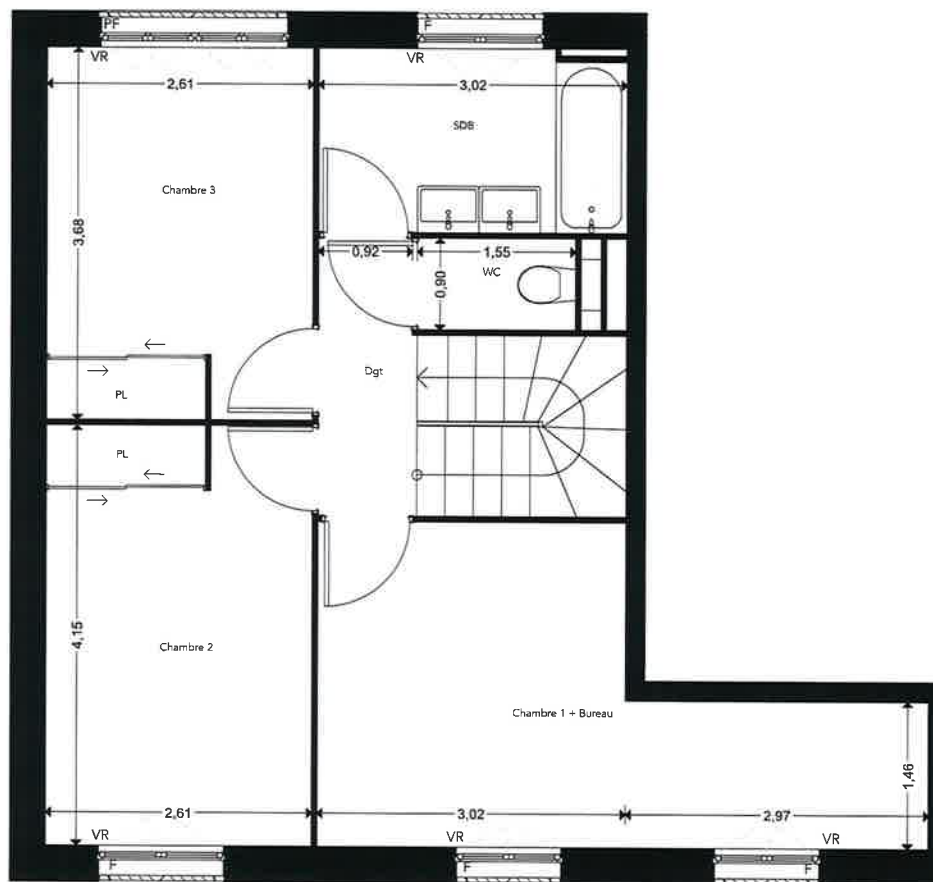

Etage	1:50
Lot 3	
PTZ	13/03/2025 02

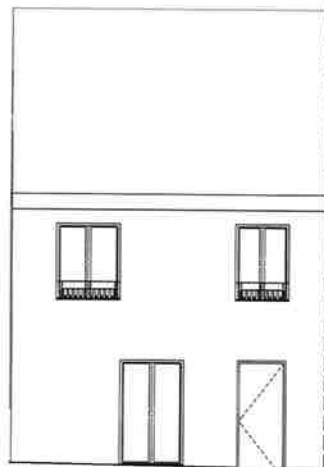

Façade Avant

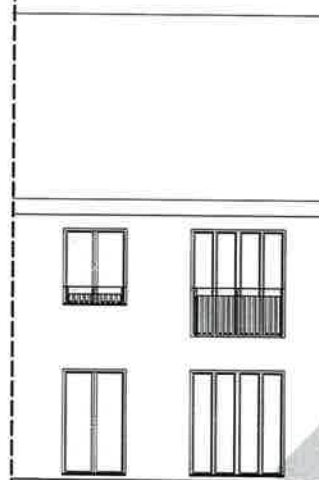


Façade Arrière



Pignon

Façades - Pignons		1:100
Lot 03		
PTZ	13/03/2025	03

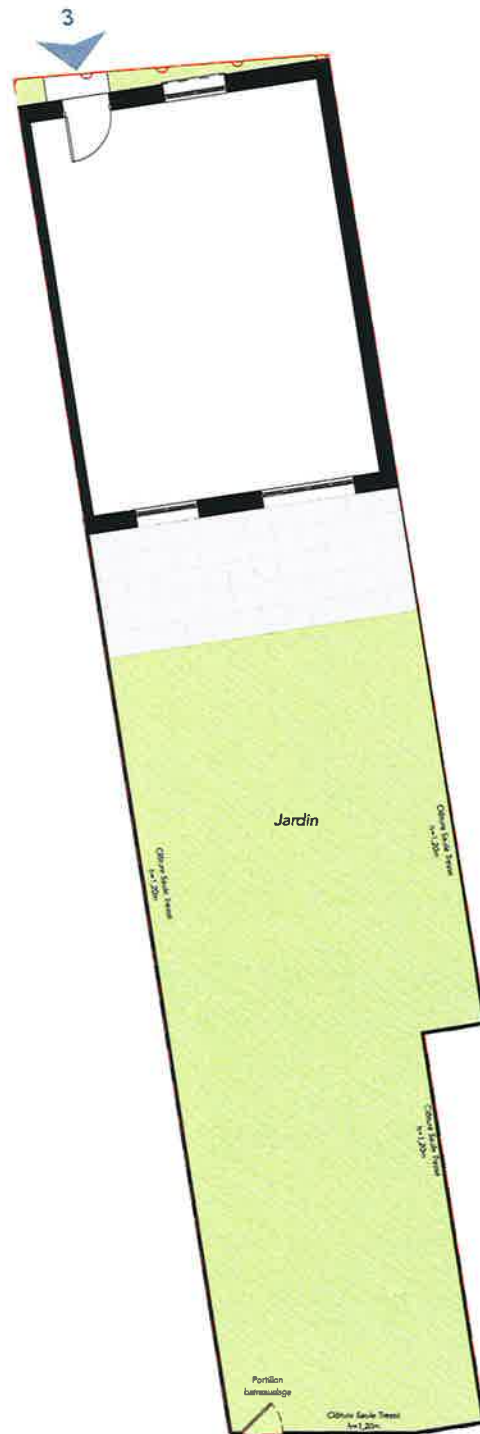

Vue d'ensemble
Sans échelle

Surface Jardin 92 m²

Le Terrain	1:100
Lot 3	
PTZ	13/03/2025 04