

TABLEAU DES SURFACES

SURFACE HABITABLE

REZ DE CHAUSSEE

Entrée	3,25
Séjour/Cuisine	21,87
WC	3,08
Cellier	2,46
Rgt	1,07

ETAGE

Chambre 1 + PL	13,28
Chambre 2	9,72
SDB	4,05
Dgt	3,77

TOTAL Surface Habitable : 62,55 m²



COTÉ BAIE

Rue Duguesclin
22 410 SAINT-QUAY-PORTRIEUX



LOT 24

PLAN CLIENT

NOMENCLATURE DES PLANS

01 REZ DE JARDIN
02 ETAGE
03 FACADES / PIGNONS
04 TERRAIN

Tadam
ARCHITECTURE


3 rue Raoul Ponchon
35 000 Rennes
02 99 63 04 84

LEGENDE : PF: Porte Fenêtre / F: Fenêtre / FAB: Fenêtre Allège Basse (vitrée) / VR: Volet Roulant / ETEL: Tableau Electrique / PL: Placard / R: Réfrigérateur / LL: Lave Linge / LV: Lave Vaisselle / Soffite, faux plafond :

NOTA : des modifications sont susceptibles d'être apportées à ce plan, en fonction des nécessités techniques de la réalisation, tant en ce qui concerne les dimensions libres que l'équipement. Les surfaces indiquées sont approximatives. Les retombées, soffites, faux-plafond, canalisations, ballon d'eau chaude, ainsi que l'emplacement des équipements, sont figurés à titre indicatif / La surface des placards ou des dressings est incluse dans celle des pièces attenantes

13/03/2025


Type
Alexia

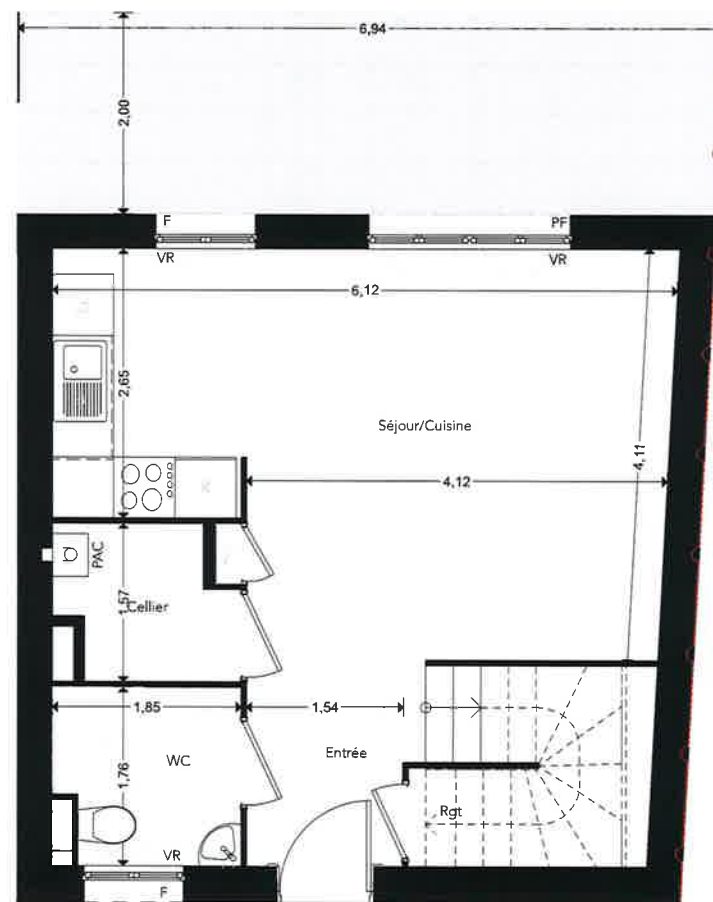



24




Rez-de-Jardin	1:50
Lot 24	
Alexia	13/03/2025 01

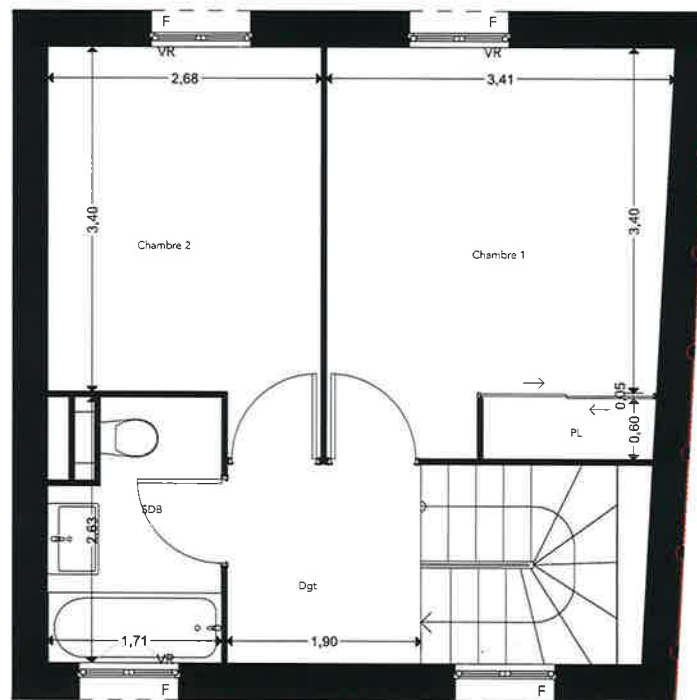

Etage	1:50	
Lot 24		
Alexia	13/03/2025	02

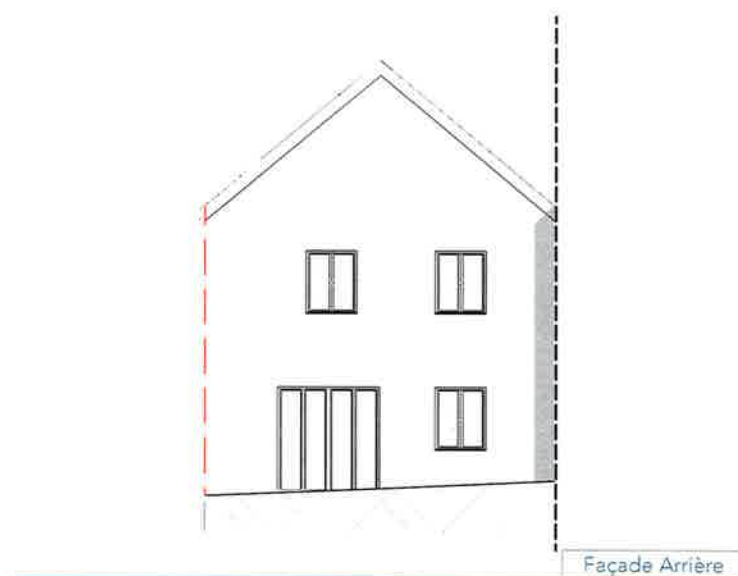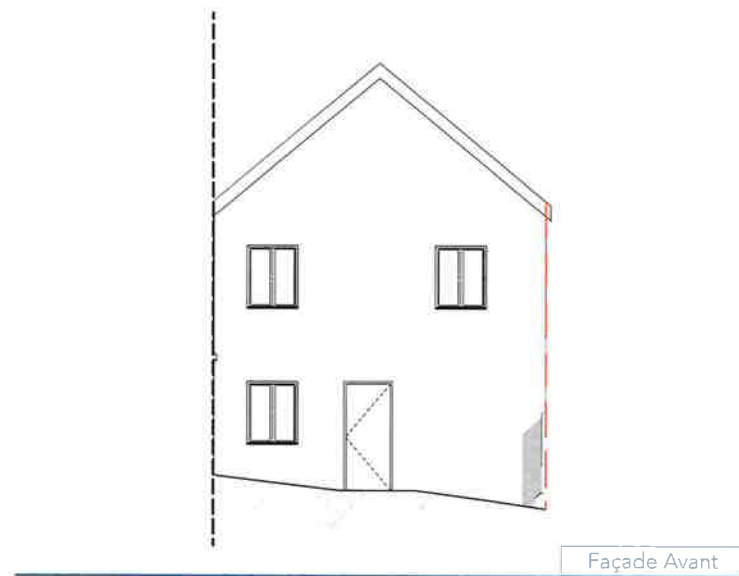

Façades - Pignons	1:100	
Lot 24		
Alexia	13/03/2025	

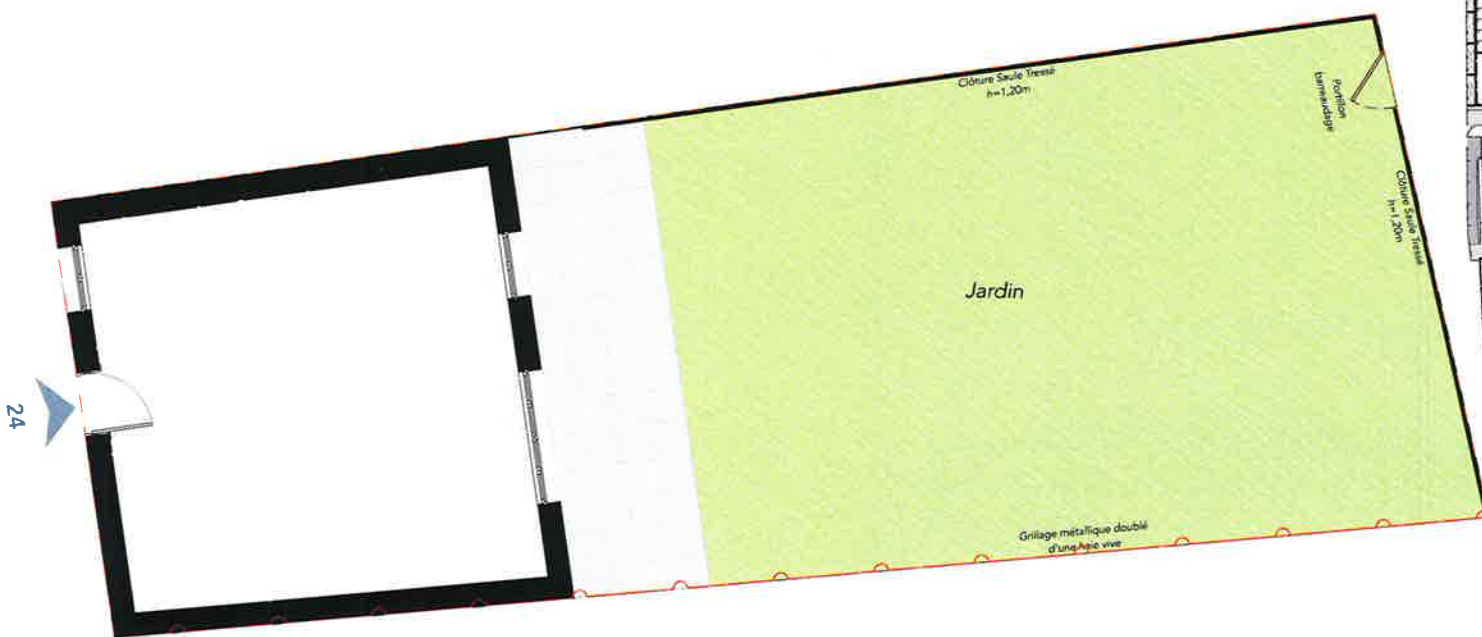

Surface Jardin 85 m²

Le Terrain	1:75
Lot 24	
Alexia	13/03/2025 04