


Côté Baie

Rue Duguesclin
22 410 Saint-Quay-Portrieux

4 pièces - B 201
Bâtiment B, Deuxième étage

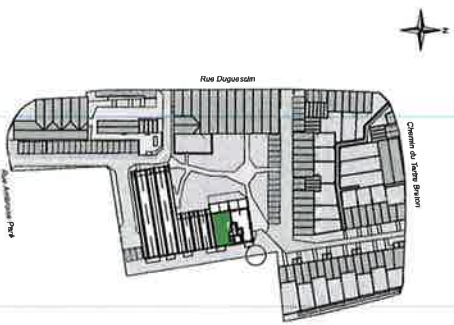


Surfaces habitables

Réception dont :	
ENTREE	6,44
CUISINE / SEJOUR	28,35
CHAMBRE 1 + DRESSING	15,67
CHAMBRE 2	11,28
CHAMBRE 3	10,79
LINGERIE	3,38
SDB	5,98
WC	1,92
SDE	3,12

TOTAL 86,93 m²

BALCON 1	29,63
BALCON 2	6,79

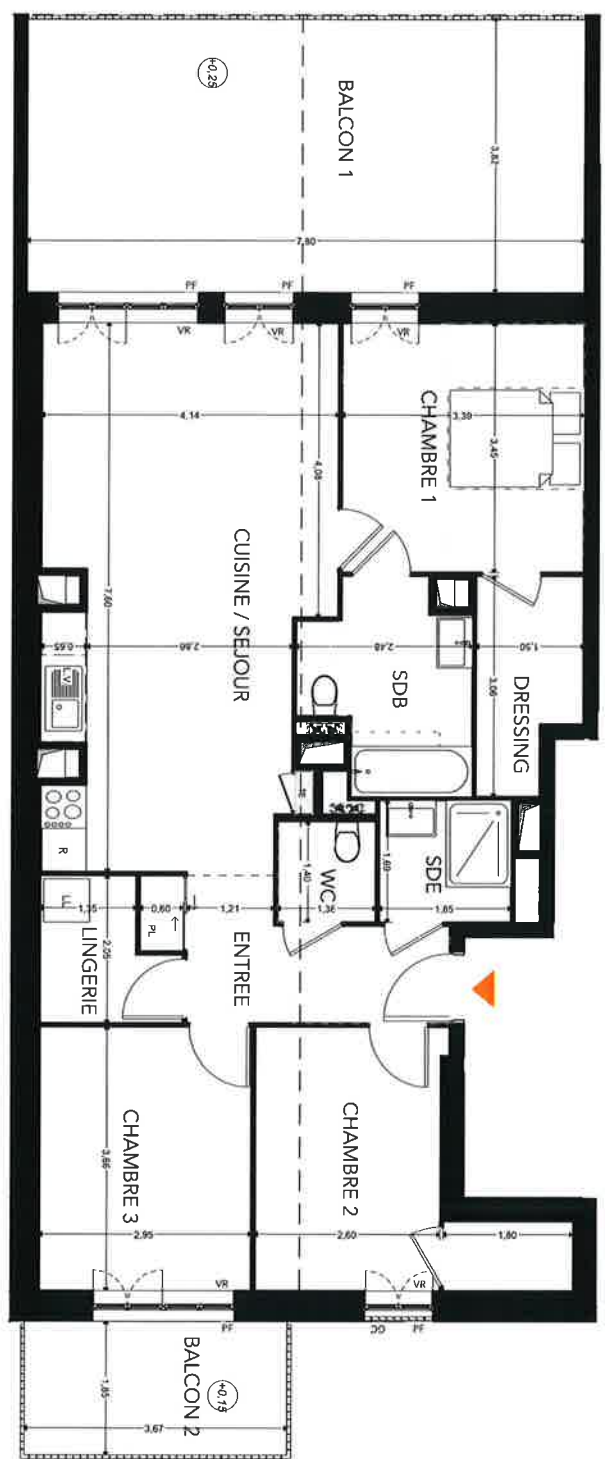

LÉGENDE : P.F. : Porte Fermeture / F. : Fenêtre / V.R. : Volet Roulant / T.E. : Tableau Electrique / P.L. : Placard / R. : Radiateur / L.L. : Lave Linge / L.V. : Lave Vaseuse / G.C. : Garde-Corps / S.M. : Sèche Linge / N. : Nouveau

Notes : Les modifications sont susceptibles d'être apportées à ce plan en fonction des nécessités techniques de la réalisation, ainsi qu'en ce qui concerne les dimensions liées aux réglementations. Les surfaces indiquées sont approximatives. Les meubles, mobiliers, leurs placards, ustensiles, selon d'eau chaude, ainsi que l'empilement des équipements sont figurés à titre indicatif. Les plans des projets de ces éléments sont indiqués dans les plans annexes.