

TABLEAU DES SURFACES		
SURFACE HABITABLE	S. habitable	S. UTILE
REZ DE JARDIN		
Réception	32,77m²	
dont : Salon	18,90 m²	
S.à Manger	13,87 m²	
Cuisine	8,83 m²	
Rgt. sous Escalier	1,09 m²	0,83 m²
SAS	2,17 m²	
Salle d'eau	3,26 m²	
	48,12 m²	48,95 m²
ETAGE		
Chambre 1	10,13 m²	
Chambre 2	9,52 m²	
Chambre 3	9,27 m²	
Chambre 4	9,09 m²	
Dgt	3,64 m²	
Salle de Bains	3,37 m²	
W.C.	1,66 m²	
	46,68 m²	46,68 m²
TOTAL :		
SURFACE HABITABLE	94,80 m²	S. UTILE 95,63 m²
Garage		14,91 m²
<u>TOTAL UTILISABLE</u>		110,54 m²

"Le Domaine de Vanier"

Avenue des Erables
60800 CREPY-EN-VALOIS



CLARA

Lot 24

PLAN CLIENT

NOMENCLATURE DES PLANS

- 01
- REZ DE JARDIN
- 02
- ETAGE
- 03
- FACADES PIGNONS
- 04
- COUPE DE PRINCIPE


EG2A

LEGENDE : PF: Porte Fenêtre / F: Fenêtre / FAB: Fenêtre Allège Basse / VR: Volet Roulant / TE: Tableau Electrique / PL: Placard / CUI: Cuisson / R: Réfrigérateur / LL: Lave Linge / LV: Lave Vaisselle / Soffite, faux plafond  /Gaine technique 


NOTA : Des modifications sont susceptibles d'être apportées à ce plan en fonction des nécessités techniques de la réalisation, tant en ce qui concerne les dimensions libres que l'équipement. Les surfaces indiquées sont approximatives. Les retombées, soffites, faux plafonds, canalisations,ballon d'eau chaude, ainsi que l'emplacement des équipements sont figurés à titre indicatif / La surface des placards ou des dressing est incluse dans celle des pièces attenantes

Date : 21 Janvier 2025

TYPE
M4v1P

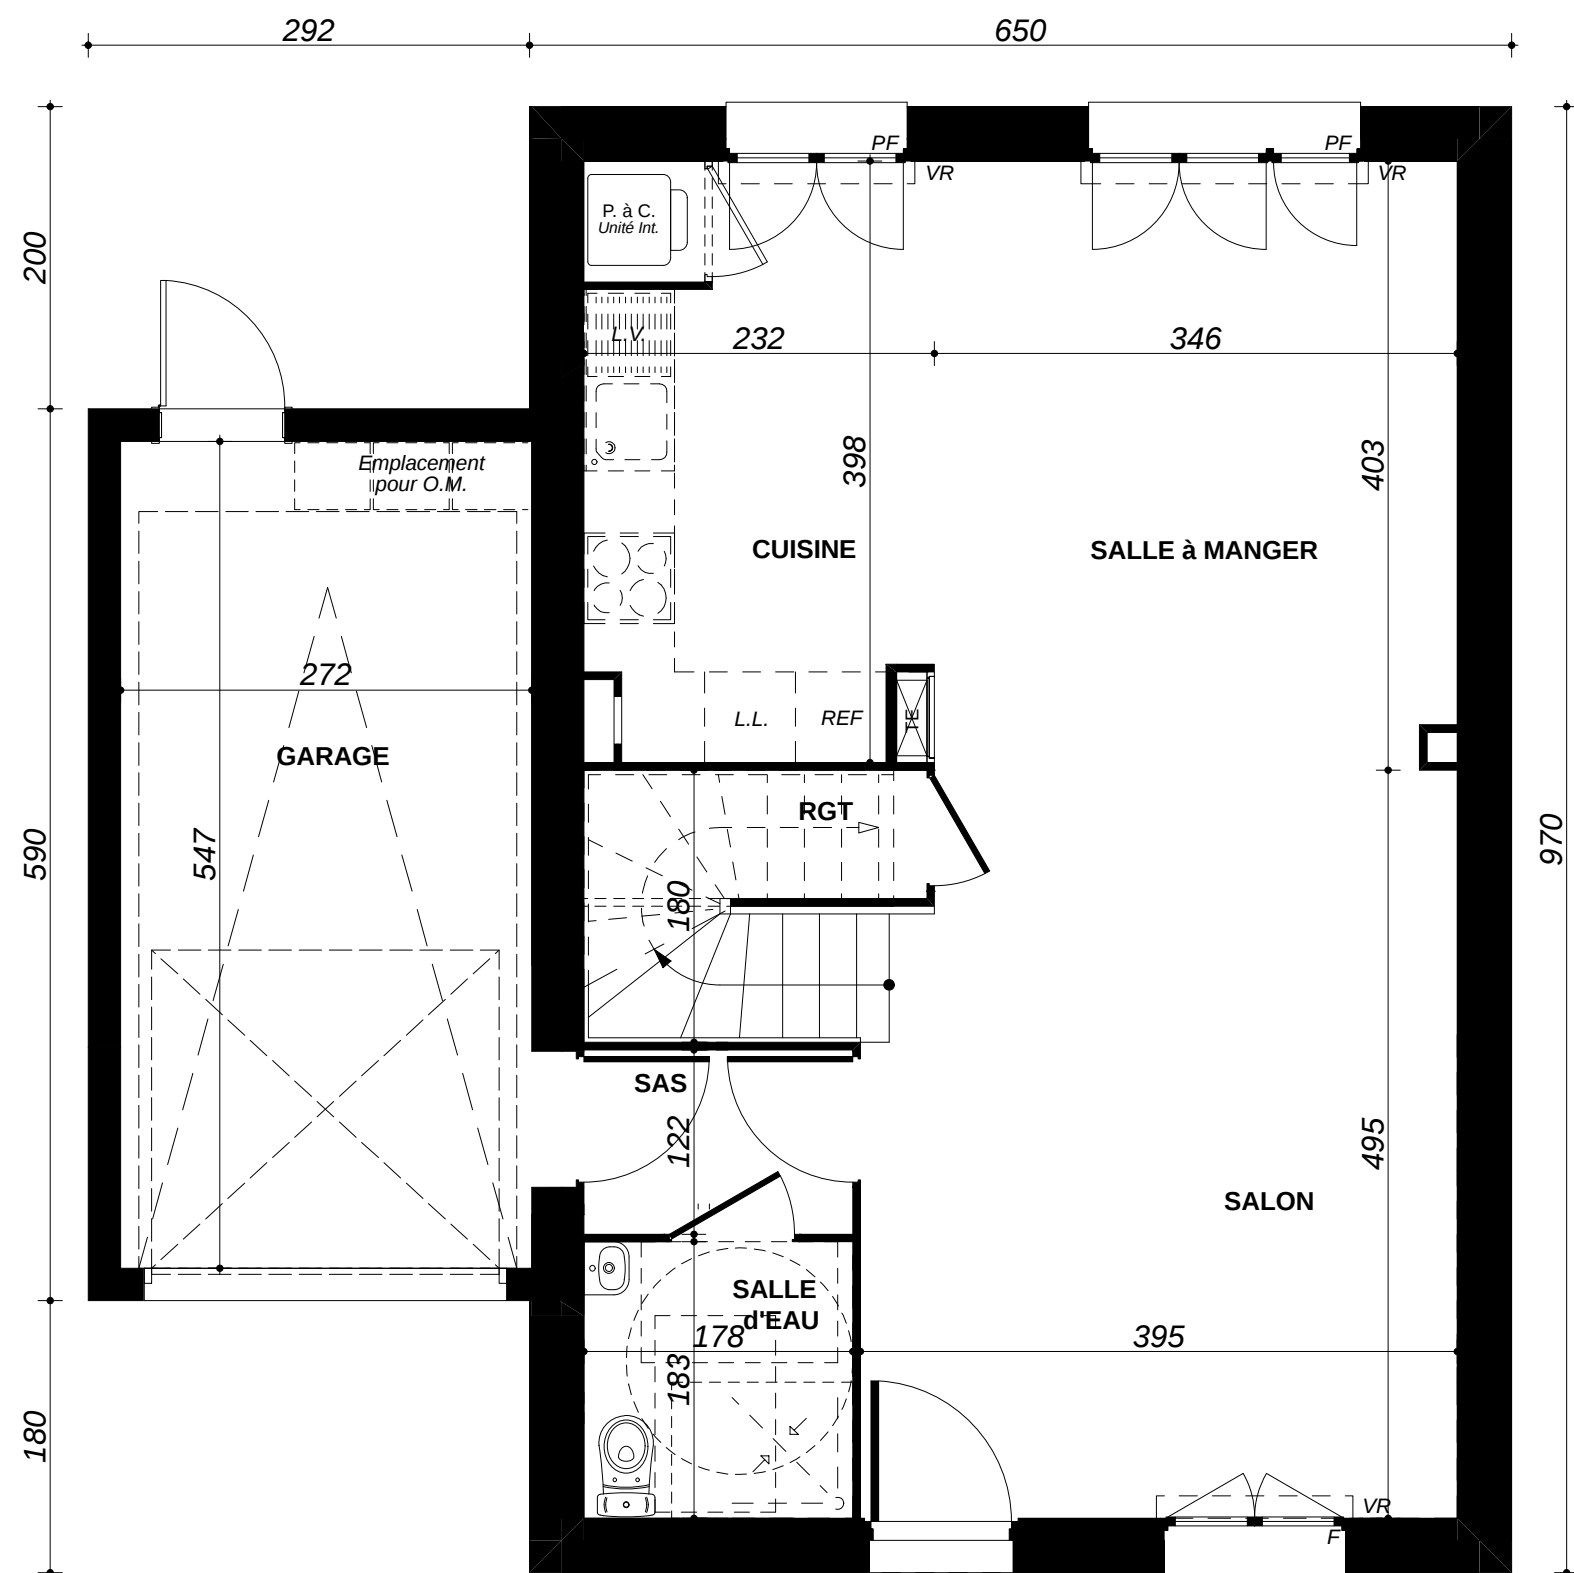


REZ de JARDIN		0	1	2
Lot 24				
M4v1P		01		

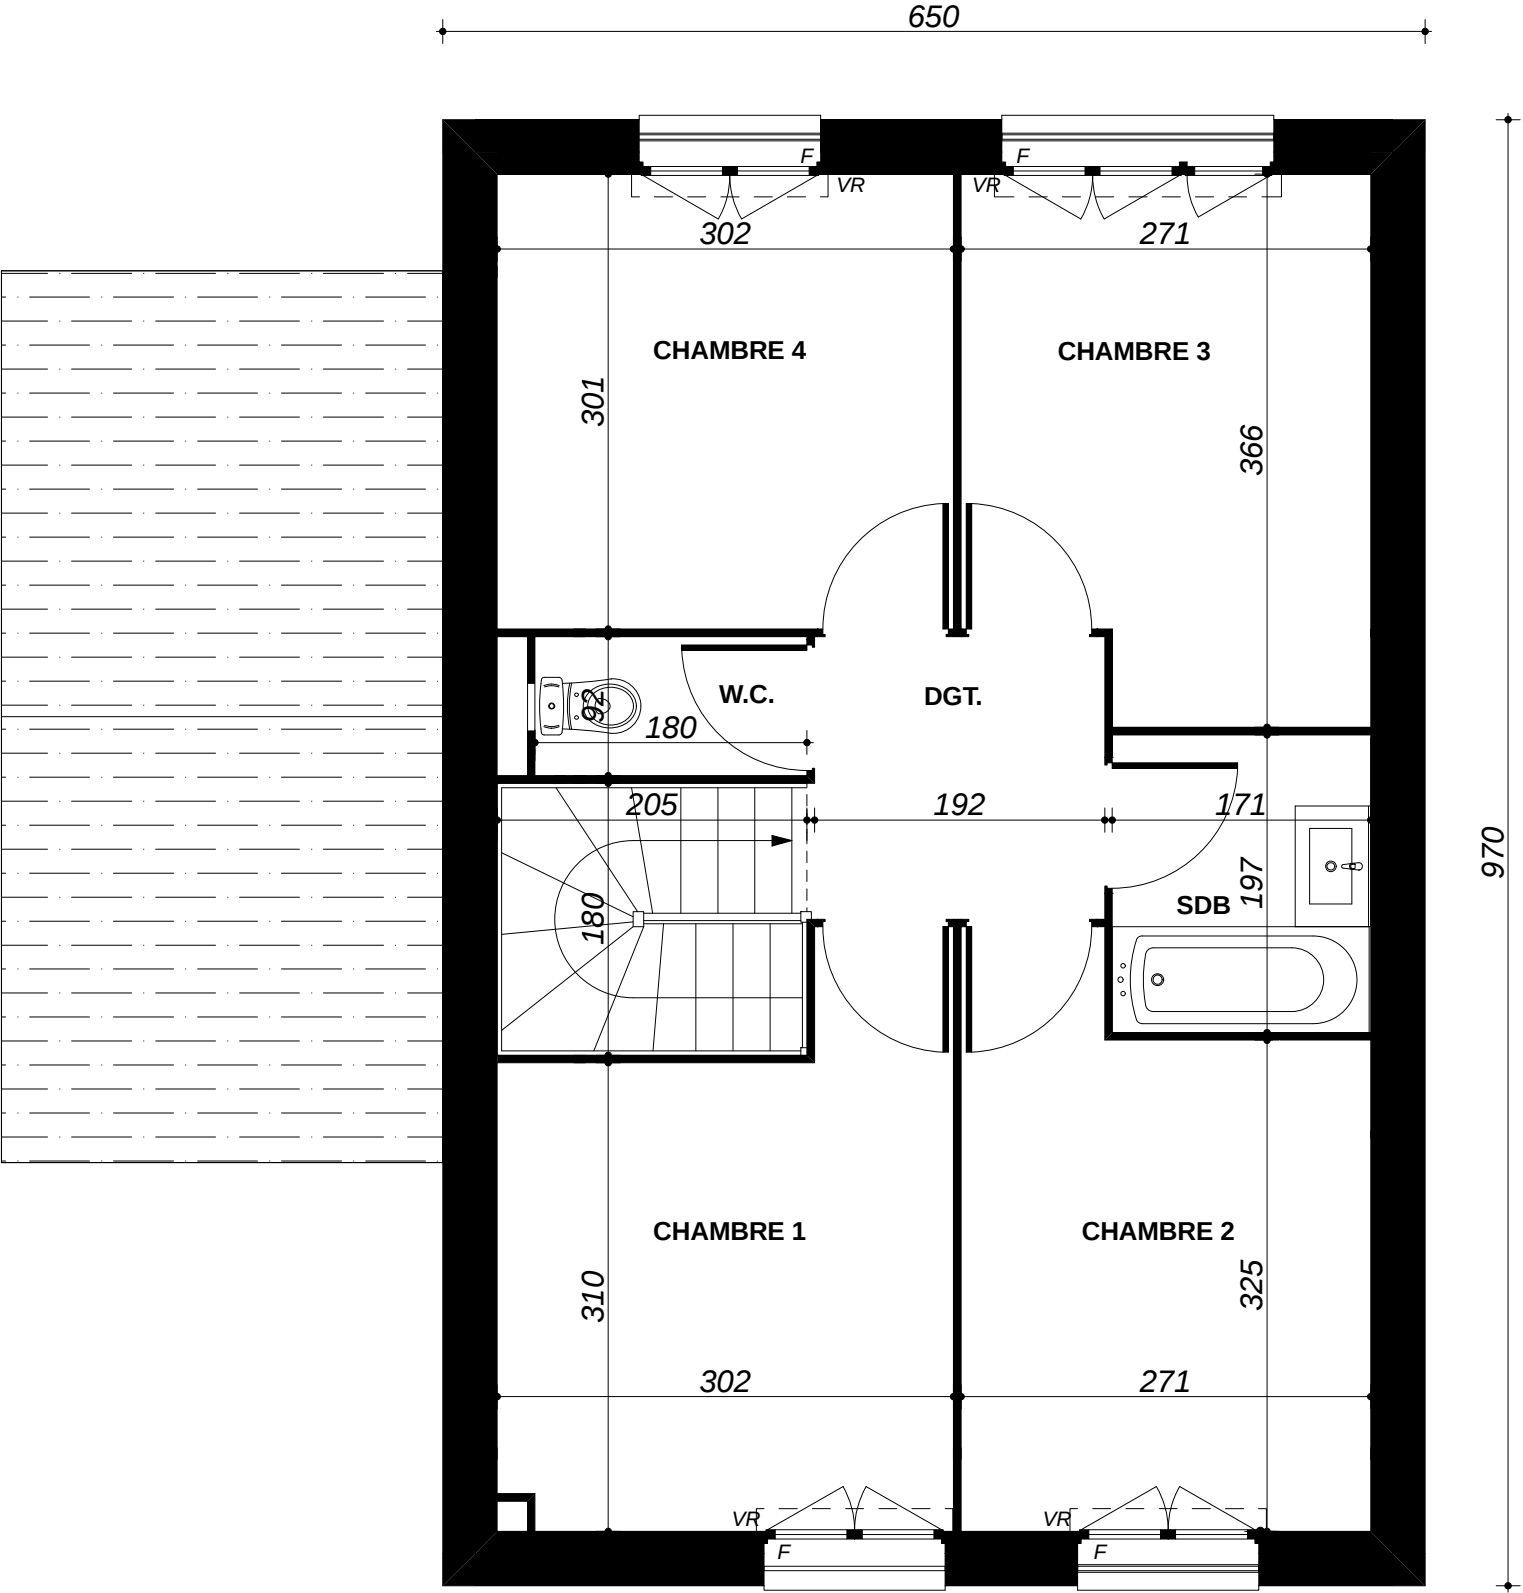

ETAGE	0	1	2
Lot 24			
M4v1P			02




Façade AVANT

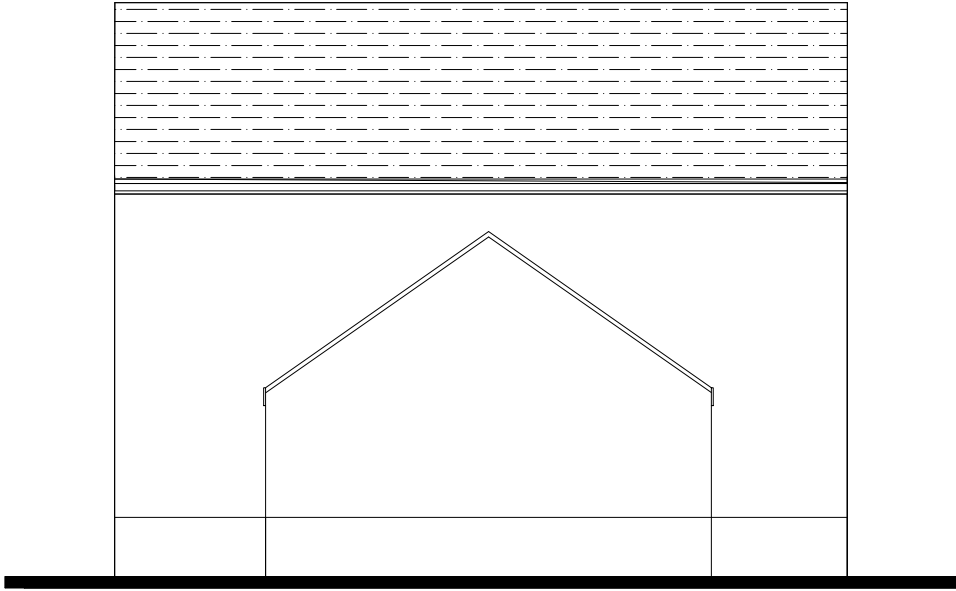

Pignon GAUCHE



Façade ARRIERE

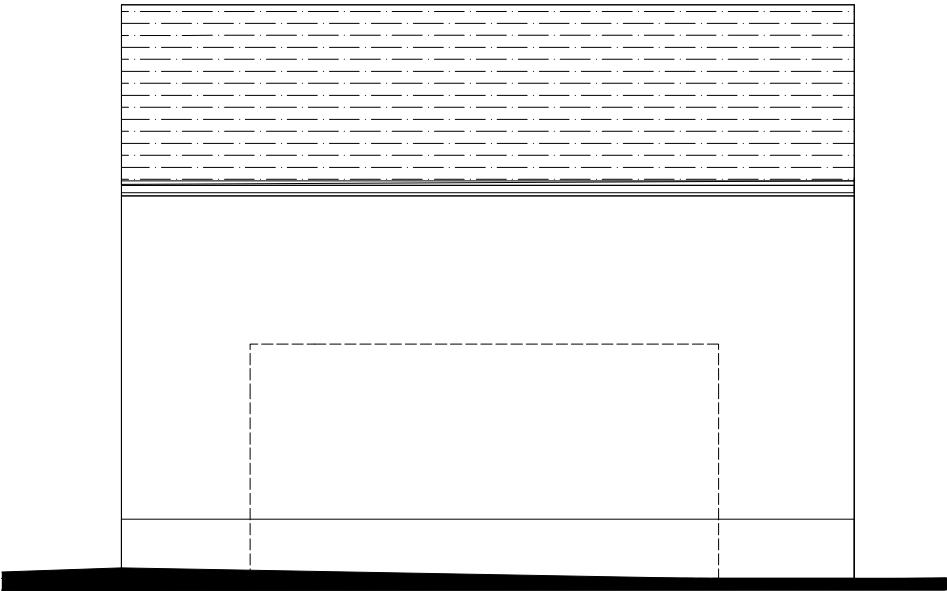

Pignon DROIT


FACADES - PIGNONS


0 1 2

Lot 24

M4v1P

03

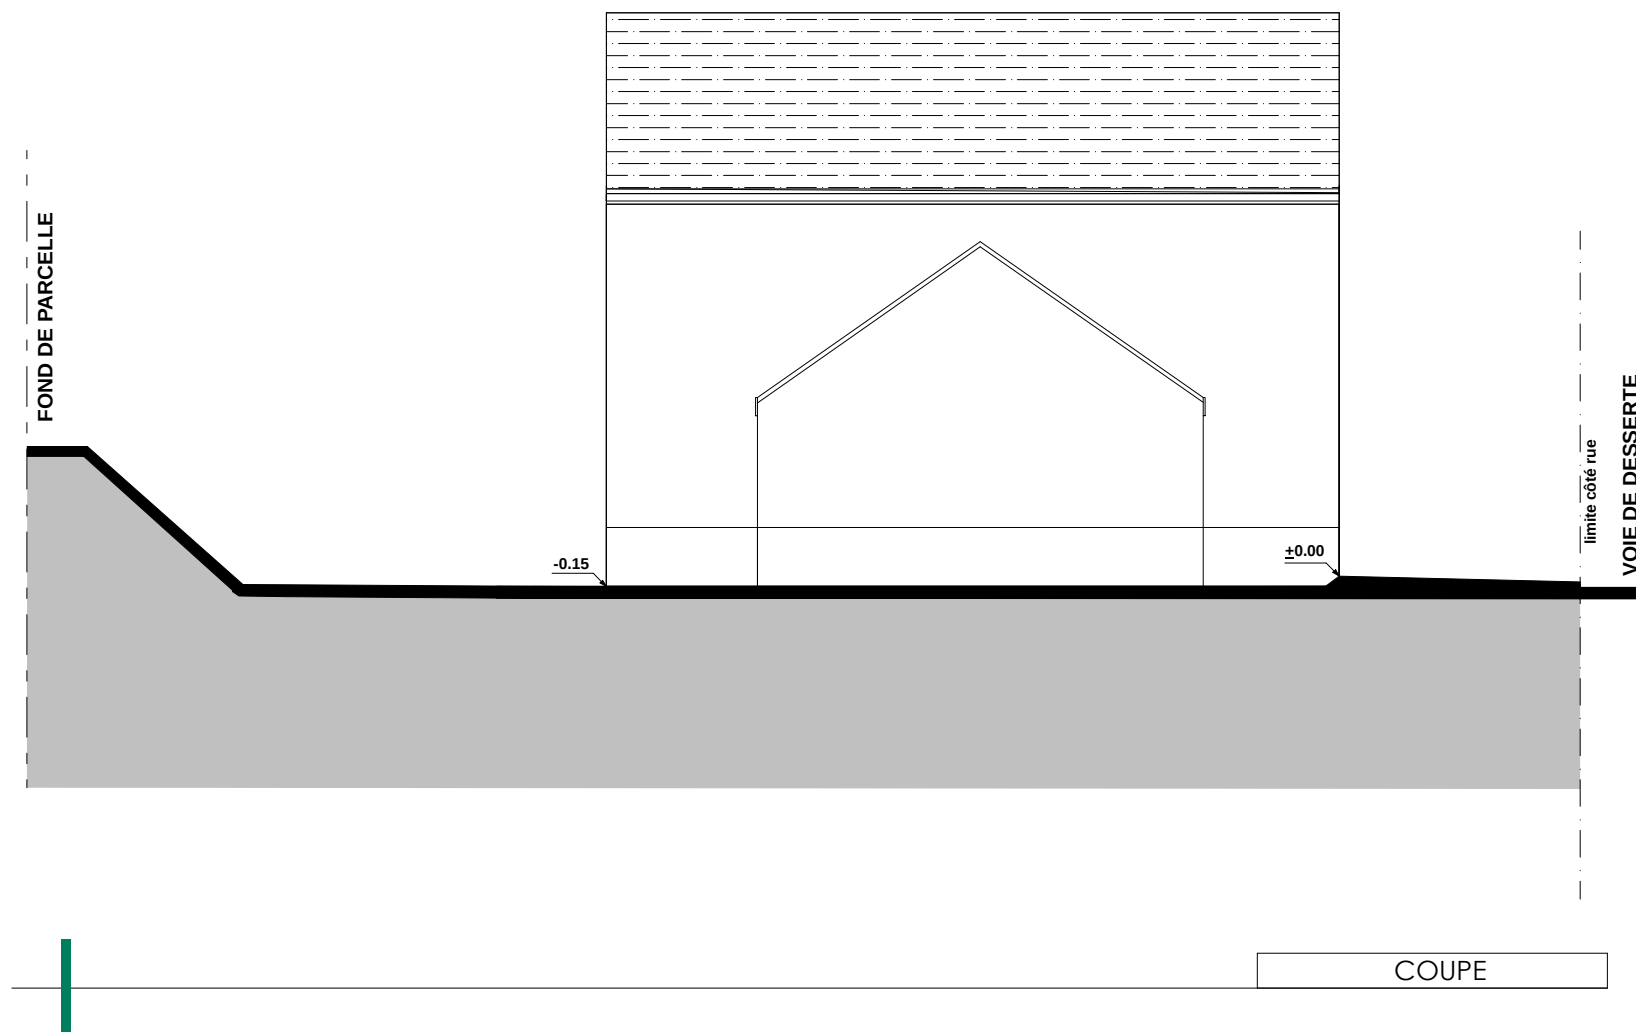

 Coupe de principe du nivellement de la parcelle		
Lot 24		1/100
M4v1P	04	