

TABLEAU DES SURFACES			
SURFACE HABITABLE			S. UTILE
REZ DE JARDIN			
Réception		44,09 m²	
dont :	Salon	28,69 m²	
	S.à Manger	15,40 m²	
Cuisine		9,97 m²	
Rgt. sous Escalier		1,05 m²	0,68 m²
DGT		4,47 m²	
Salle d'eau		3,21 m²	
Chambre 1		13,02 m²	
Cellier		1,28 m²	
SAS		2,23 m²	
W.C.1		2,90 m²	
		82,21 m²	82,89 m²
ETAGE			
Chambre 2		13,40 m²	
Chambre 3		13,85 m²	
Chambre 4		11,98 m²	
Dgt		4,59 m²	
Salle de Bains		3,56 m²	
W.C.2		1,39 m²	
Bureau		8,82 m²	
		57,59 m²	57,59 m²
<u>TOTAL :</u>			
SURFACE HABITABLE		139,80 m²	S. UTILE 140,48 m²
Garage			24,88 m²
Loggia			3,95 m²
<u>TOTAL UTILISABLE</u>			170,27 m²

"Le Domaine de Vanier"

Avenue des Erables
60800 CREPY-EN-VALOIS



MATHILDA

Lot 31

PLAN CLIENT

NOMENCLATURE DES PLANS

- 01 REZ DE JARDIN
- 02 ETAGE
- 03 FACADES PIGNONS
- 04-04bis-04ter COUPE DE PRINCIPE


EG2A

LEGENDE : PF: Porte Fenêtre / F: Fenêtre / FAB: Fenêtre Allège Basse / VR: Volet Roulant / TE: Tableau Electrique / PL: Placard / CUI: Cuisson / R: Réfrigérateur / LL: Lave Linge / LV: Lave Vaisselle / Soffite, faux plafond  /Gaine technique 


NOTA : Des modifications sont susceptibles d'être apportées à ce plan en fonction des nécessités techniques de la réalisation, tant en ce qui concerne les dimensions libres que l'équipement. Les surfaces indiquées sont approximatives. Les retombées, soffites, faux plafonds, canalisations,ballon d'eau chaude, ainsi que l'emplacement des équipements sont figurés à titre indicatif / La surface des placards ou des dressing est incluse dans celle des pièces attenantes

Date : 21 Janvier 2025

TYPE
MathC

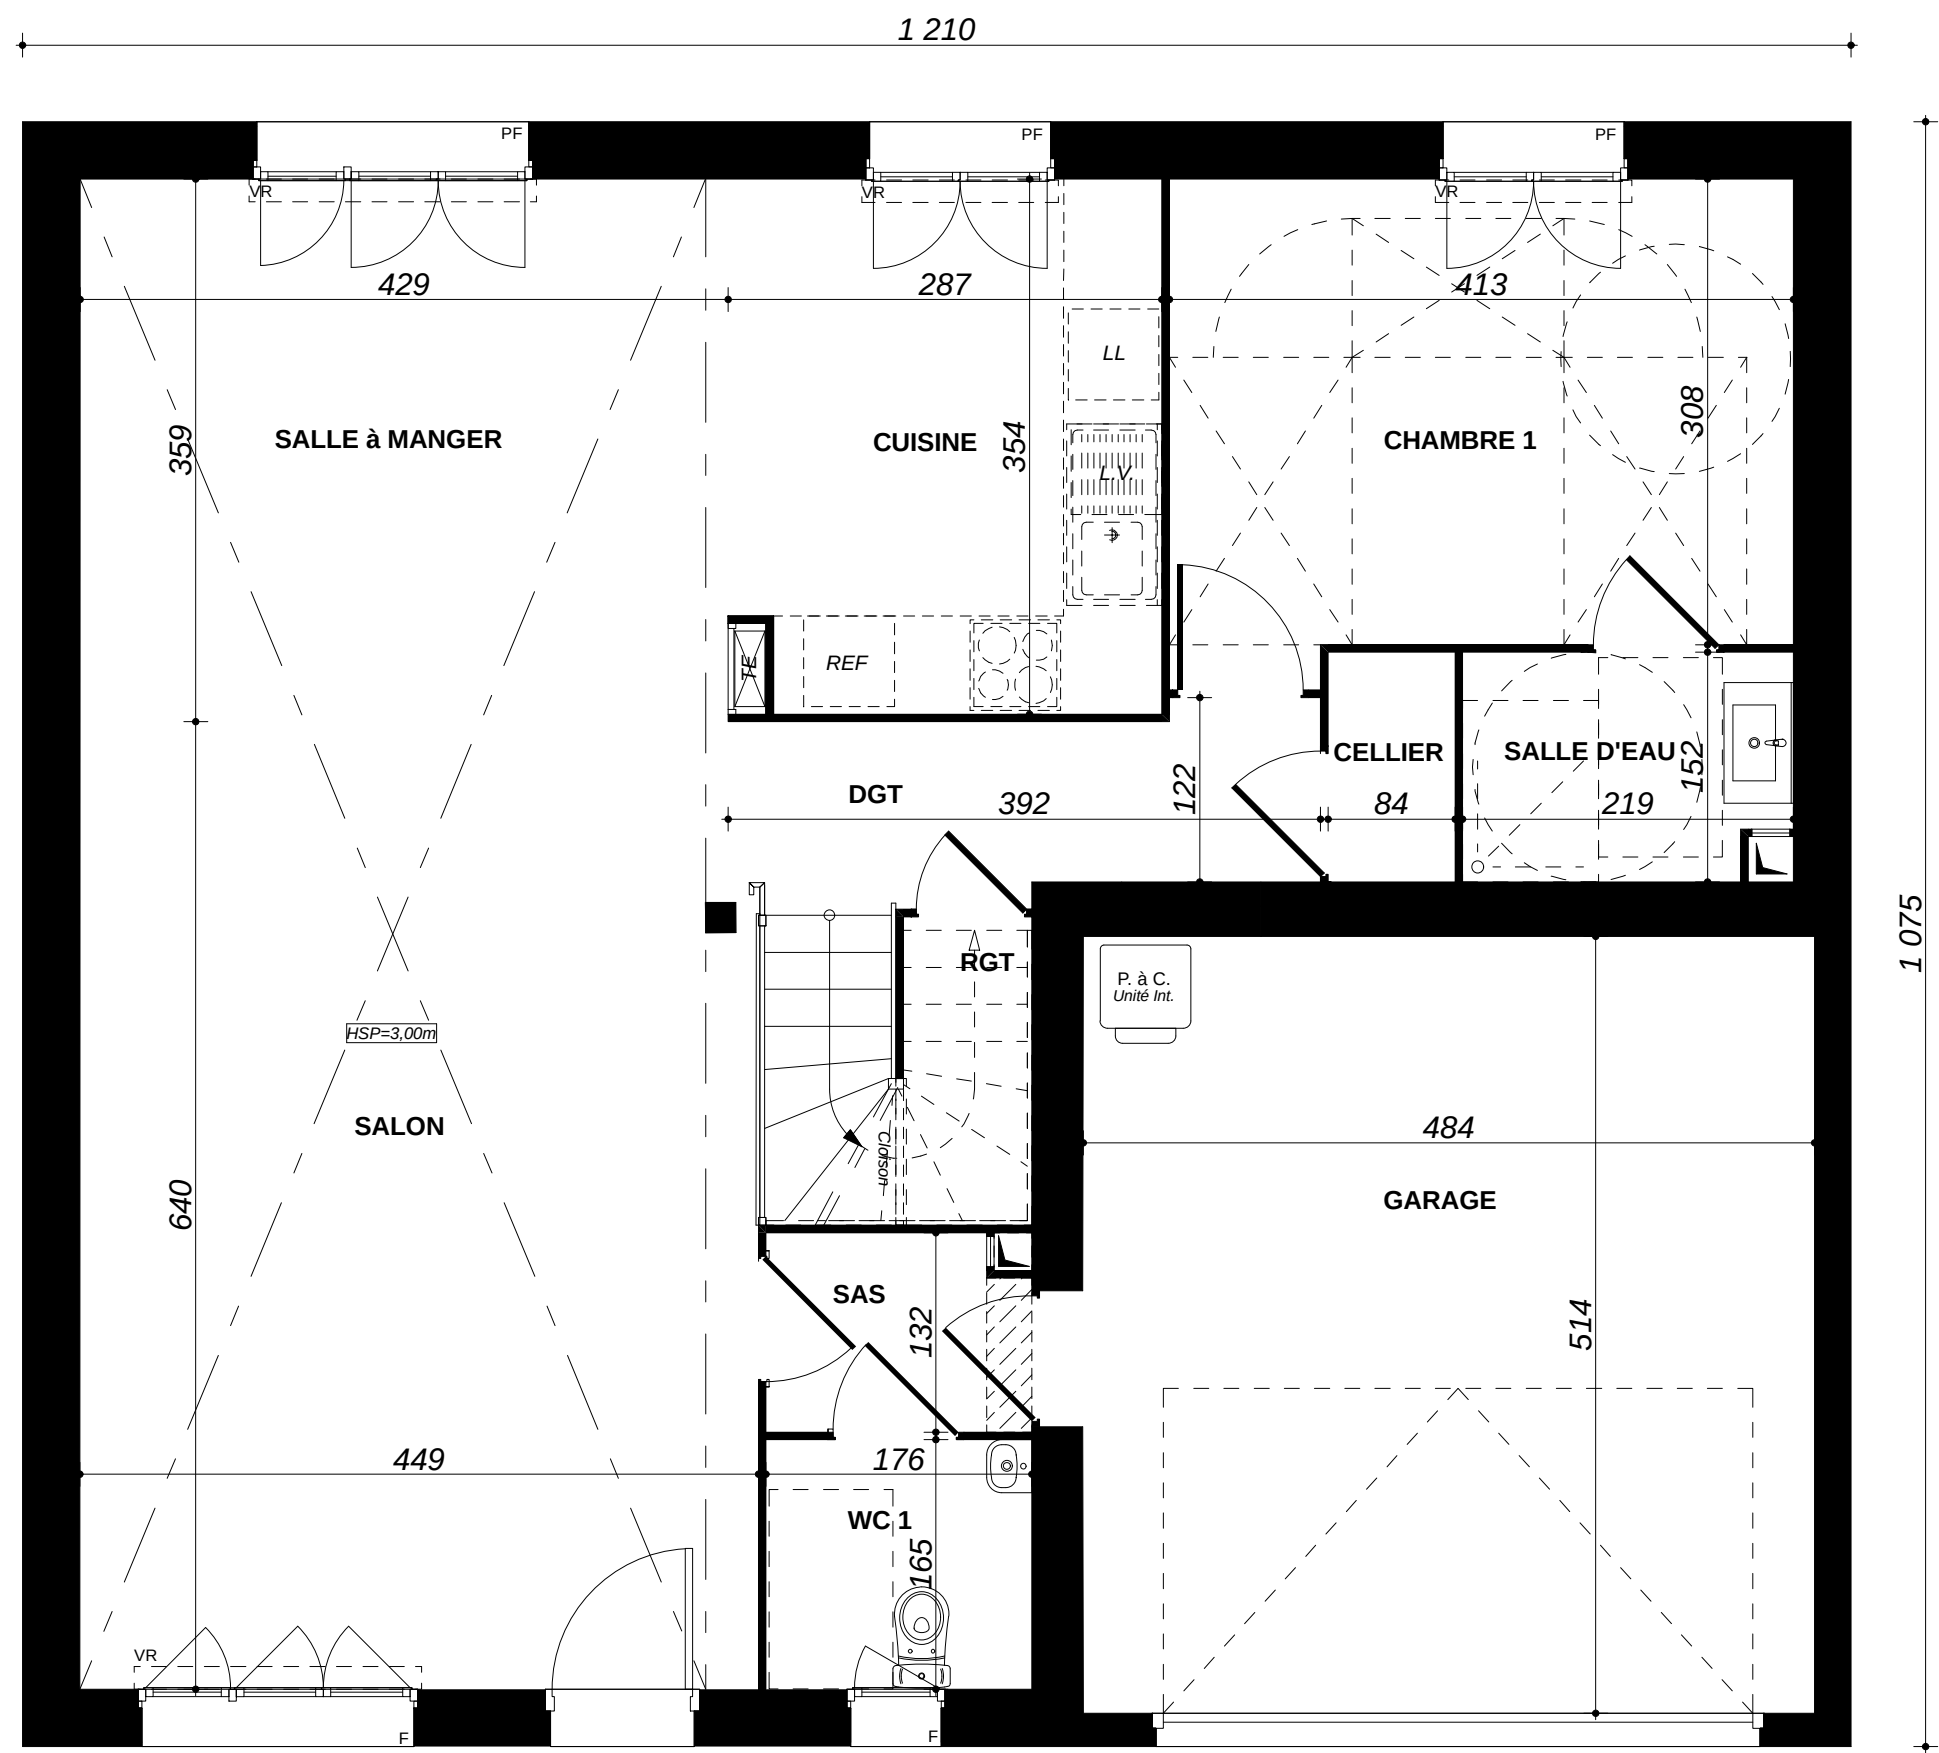


REZ de JARDIN	0	1	2
Lot 31			
MathC	01		

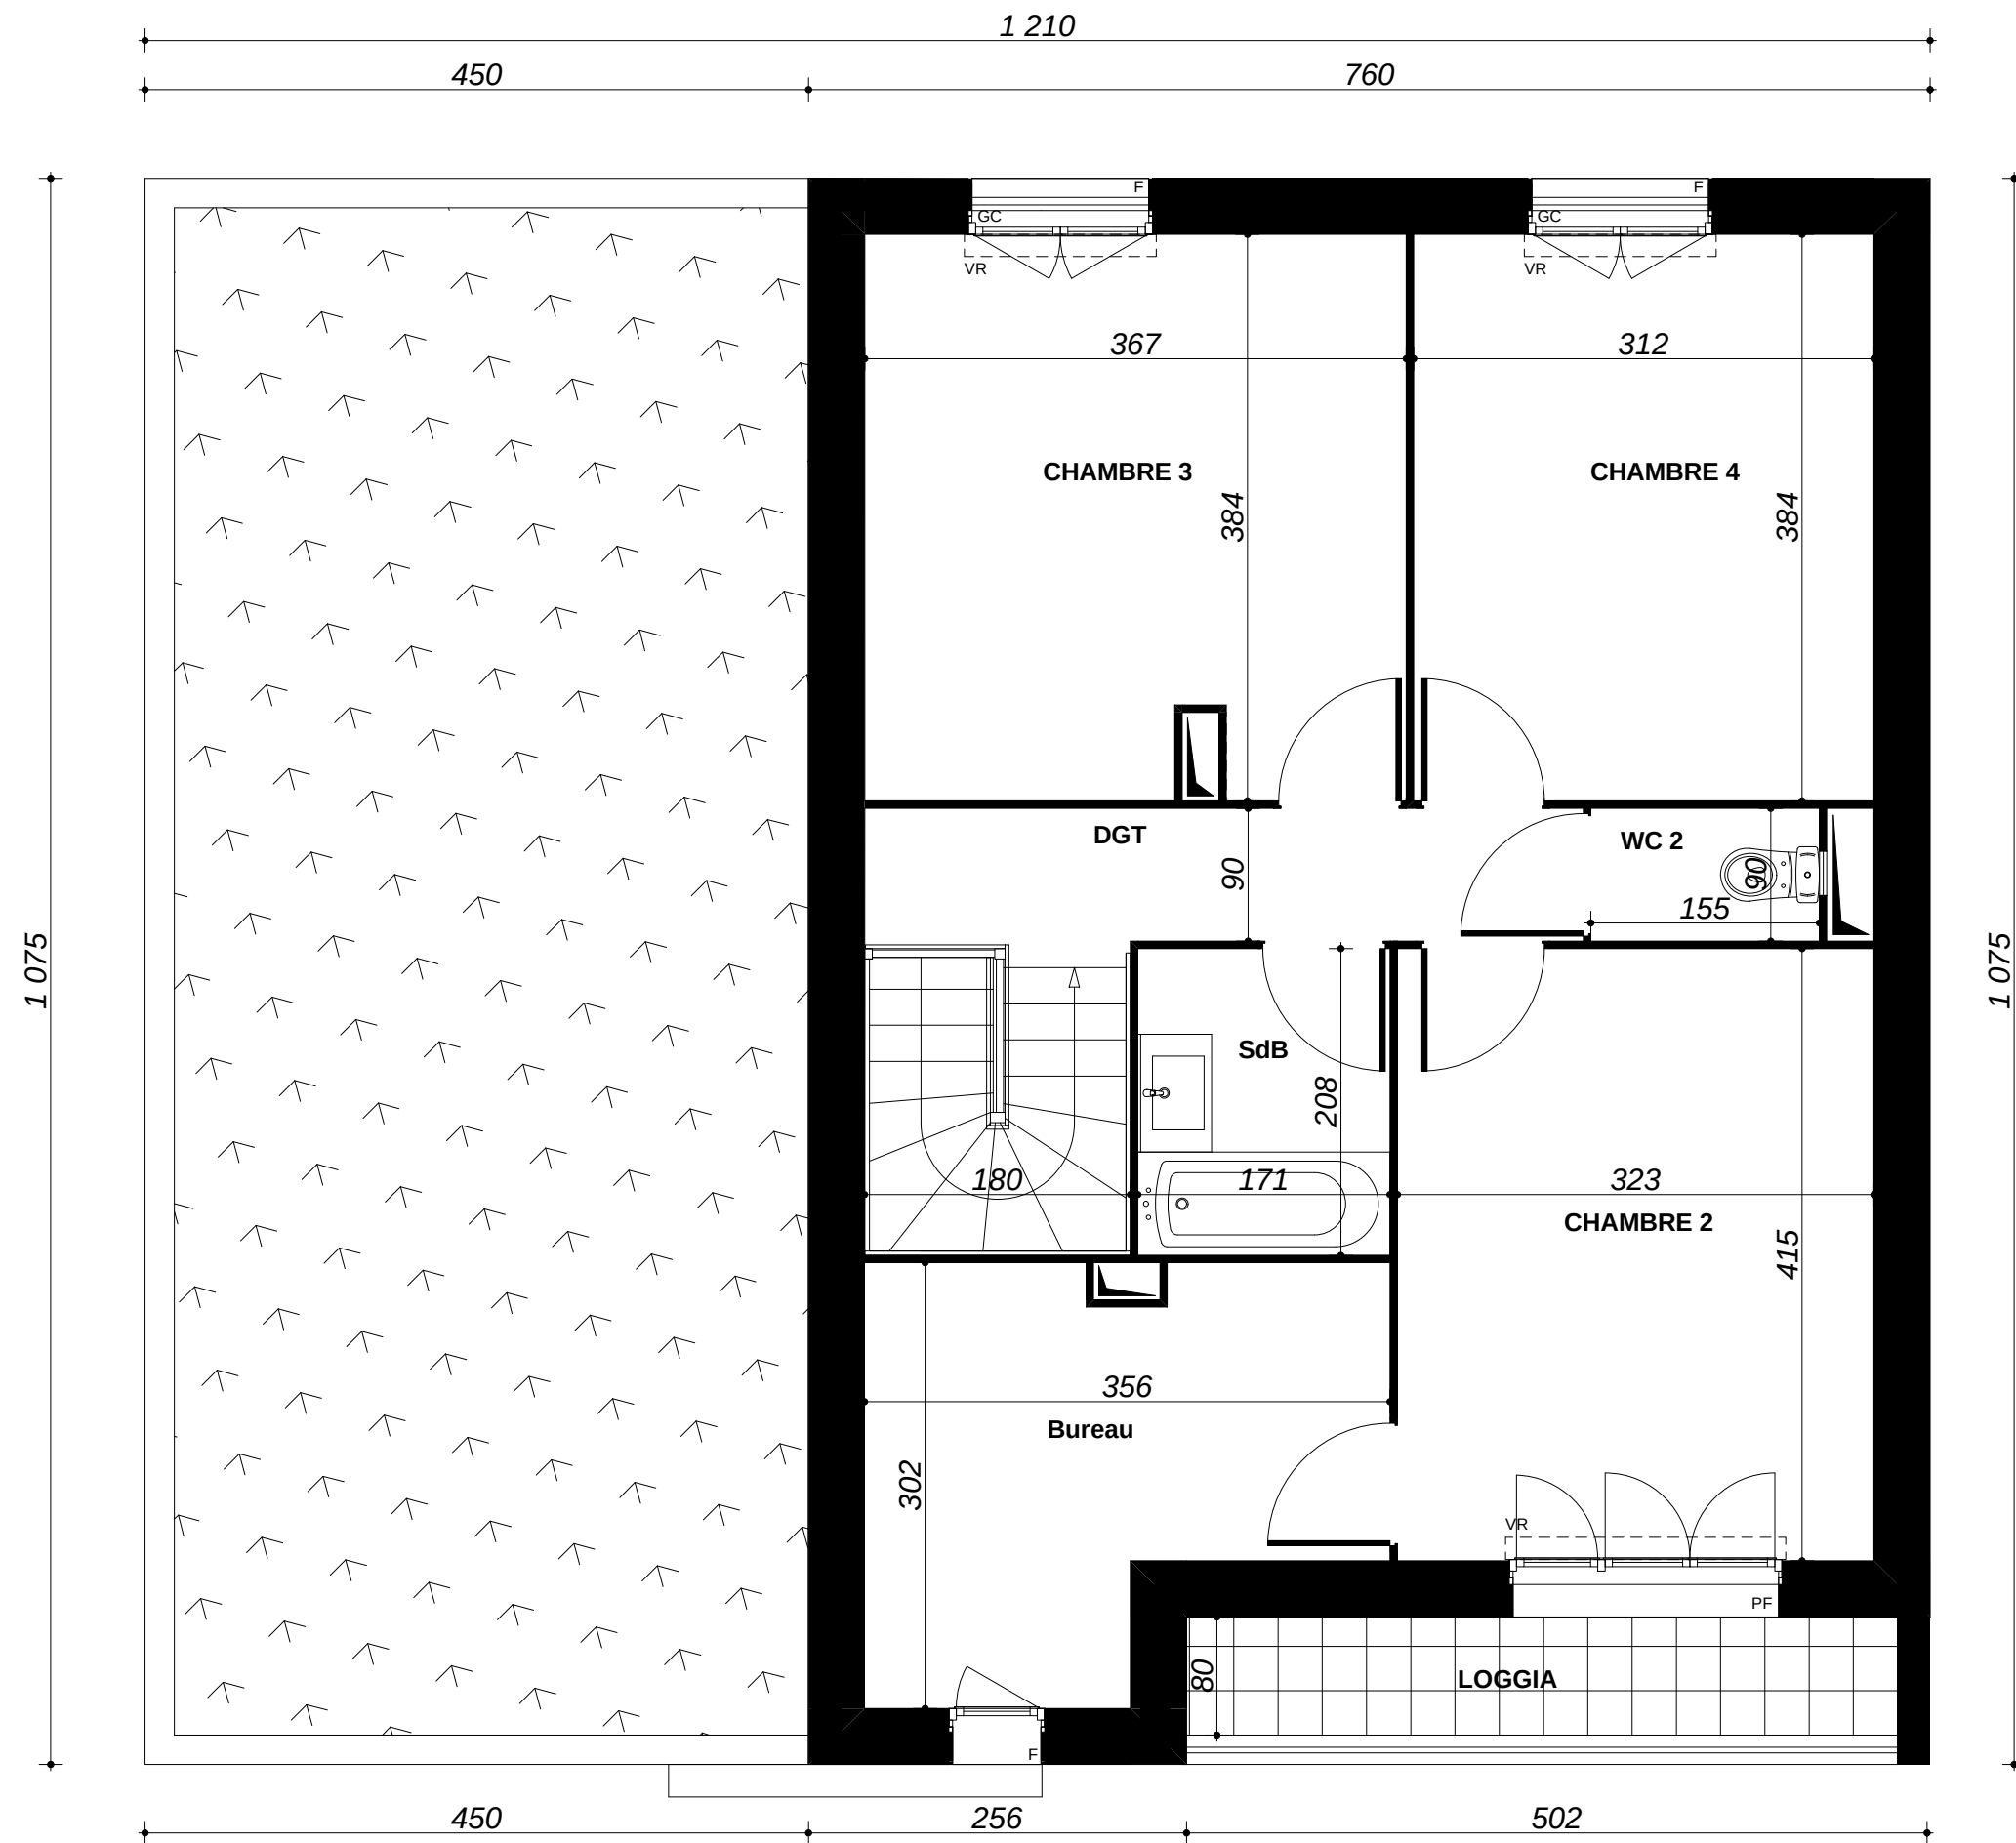

ETAGE		0 1 2	
Lot 31			
MathC		02	



Façade AVANT

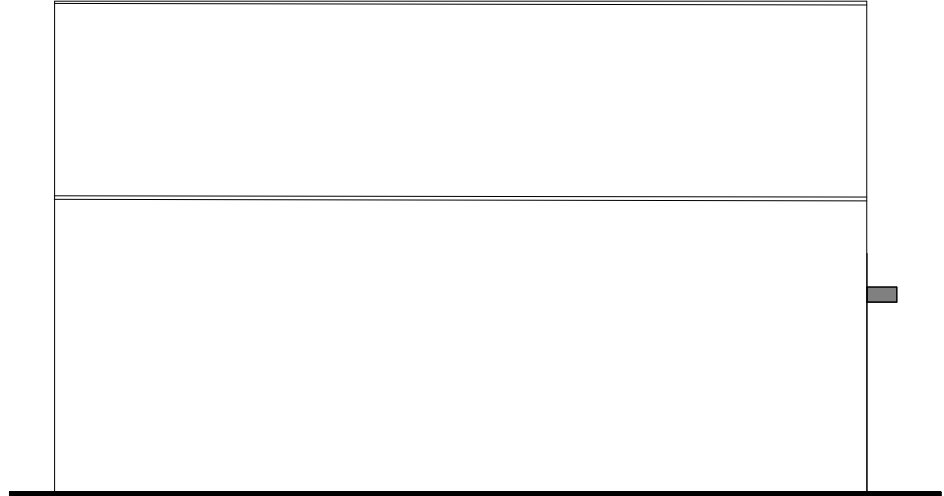

Pignon GAUCHE



Façade ARRIERE



Pignon DROIT

FACADES - PIGNONS


0 1 2


Lot 31


MathC

03

 

Coupe de principe du nivellement de la parcelle		
Lot 31		1/100
MathC	04	

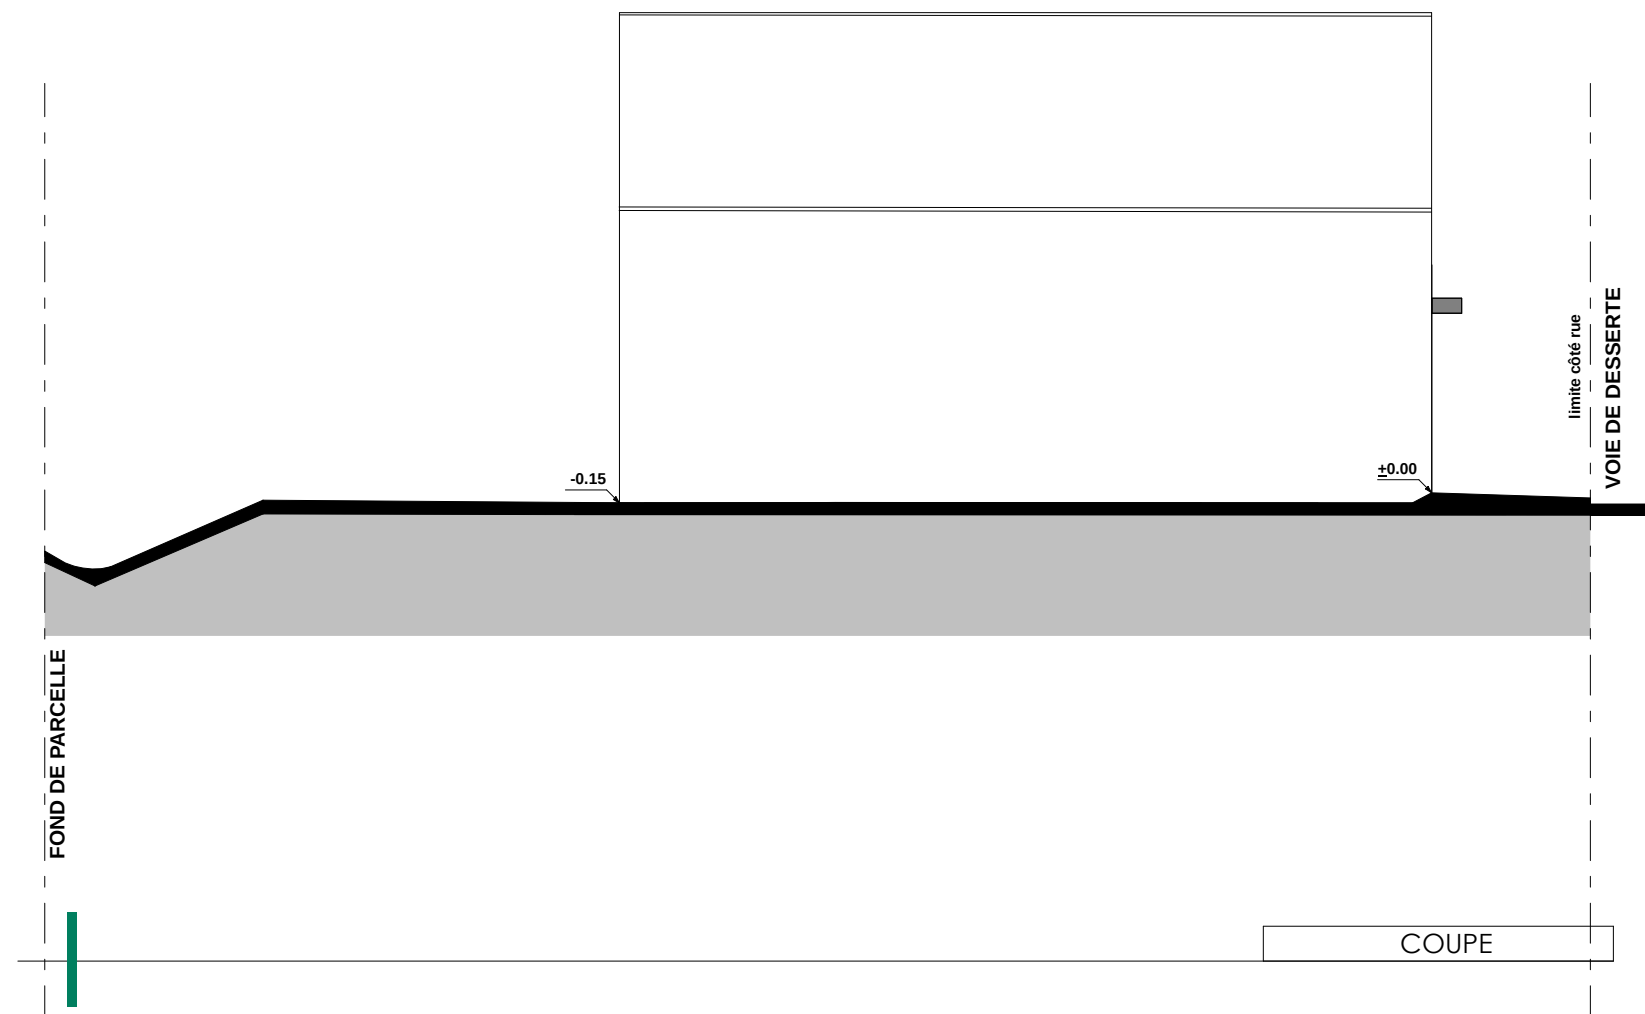

 Coupe de principe du nivellement de la parcelle		
Lot 31		1/100
MathC	04bis	