

TABLEAU DES SURFACES			
SURFACE HABITABLE			S. UTILE
REZ DE JARDIN			
Réception		44,09 m²	
dont :	Salon	28,69 m²	
	S.à Manger	15,40 m²	
Cuisine		9,97 m²	
Rgt. sous Escalier		1,05 m²	0,68 m²
DGT		4,47 m²	
Salle d'eau		3,21 m²	
Chambre 1		13,02 m²	
Cellier		1,28 m²	
SAS		2,23 m²	
W.C.1		2,90 m²	
		82,21 m²	82,89 m²
ETAGE			
Chambre 2		13,40 m²	
Chambre 3		13,85 m²	
Chambre 4		11,98 m²	
Dgt		4,59 m²	
Salle de Bains		3,56 m²	
W.C.2		1,39 m²	
Bureau		8,82 m²	
		57,59 m²	57,59 m²
<u>TOTAL :</u>			
SURFACE HABITABLE		139,80 m²	S. UTILE 140,48 m²
Garage			24,88 m²
Loggia			3,95 m²
<u>TOTAL UTILISABLE</u>			170,27 m²

LEGENDE : PF: Porte Fenêtre / F: Fenêtre / FAB: Fenêtre Allège Basse / VR: Volet Roulant / TE: Tableau Electrique / PL: Placard / CUI: Cuisson / R: Réfrigérateur / LL: Lave Linge / LV: Lave Vaisselle / Soffite, faux plafond  /Gaine technique 

NOTA : Des modifications sont susceptibles d'être apportées à ce plan en fonction des nécessités techniques de la réalisation, tant en ce qui concerne les dimensions libres que l'équipement. Les surfaces indiquées sont approximatives. Les retombées, soffites, faux plafonds, canalisations,ballon d'eau chaude, ainsi que l'emplacement des équipements sont figurés à titre indicatif / La surface des placards ou des dressing est incluse dans celle des pièces attenantes

 KAUFMAN
BROAD

"Le Domaine de Vanier"

Avenue des Erables
60800 CREPY-EN-VALOIS



MATHILDA

Lots 34 et 35

PLAN CLIENT


NOMENCLATURE DES PLANS

- 01 REZ DE JARDIN
- 02 ETAGE
- 03 FACADES PIGNONS


EG2A

Date : 21 Janvier 2025

TYPE
MathC

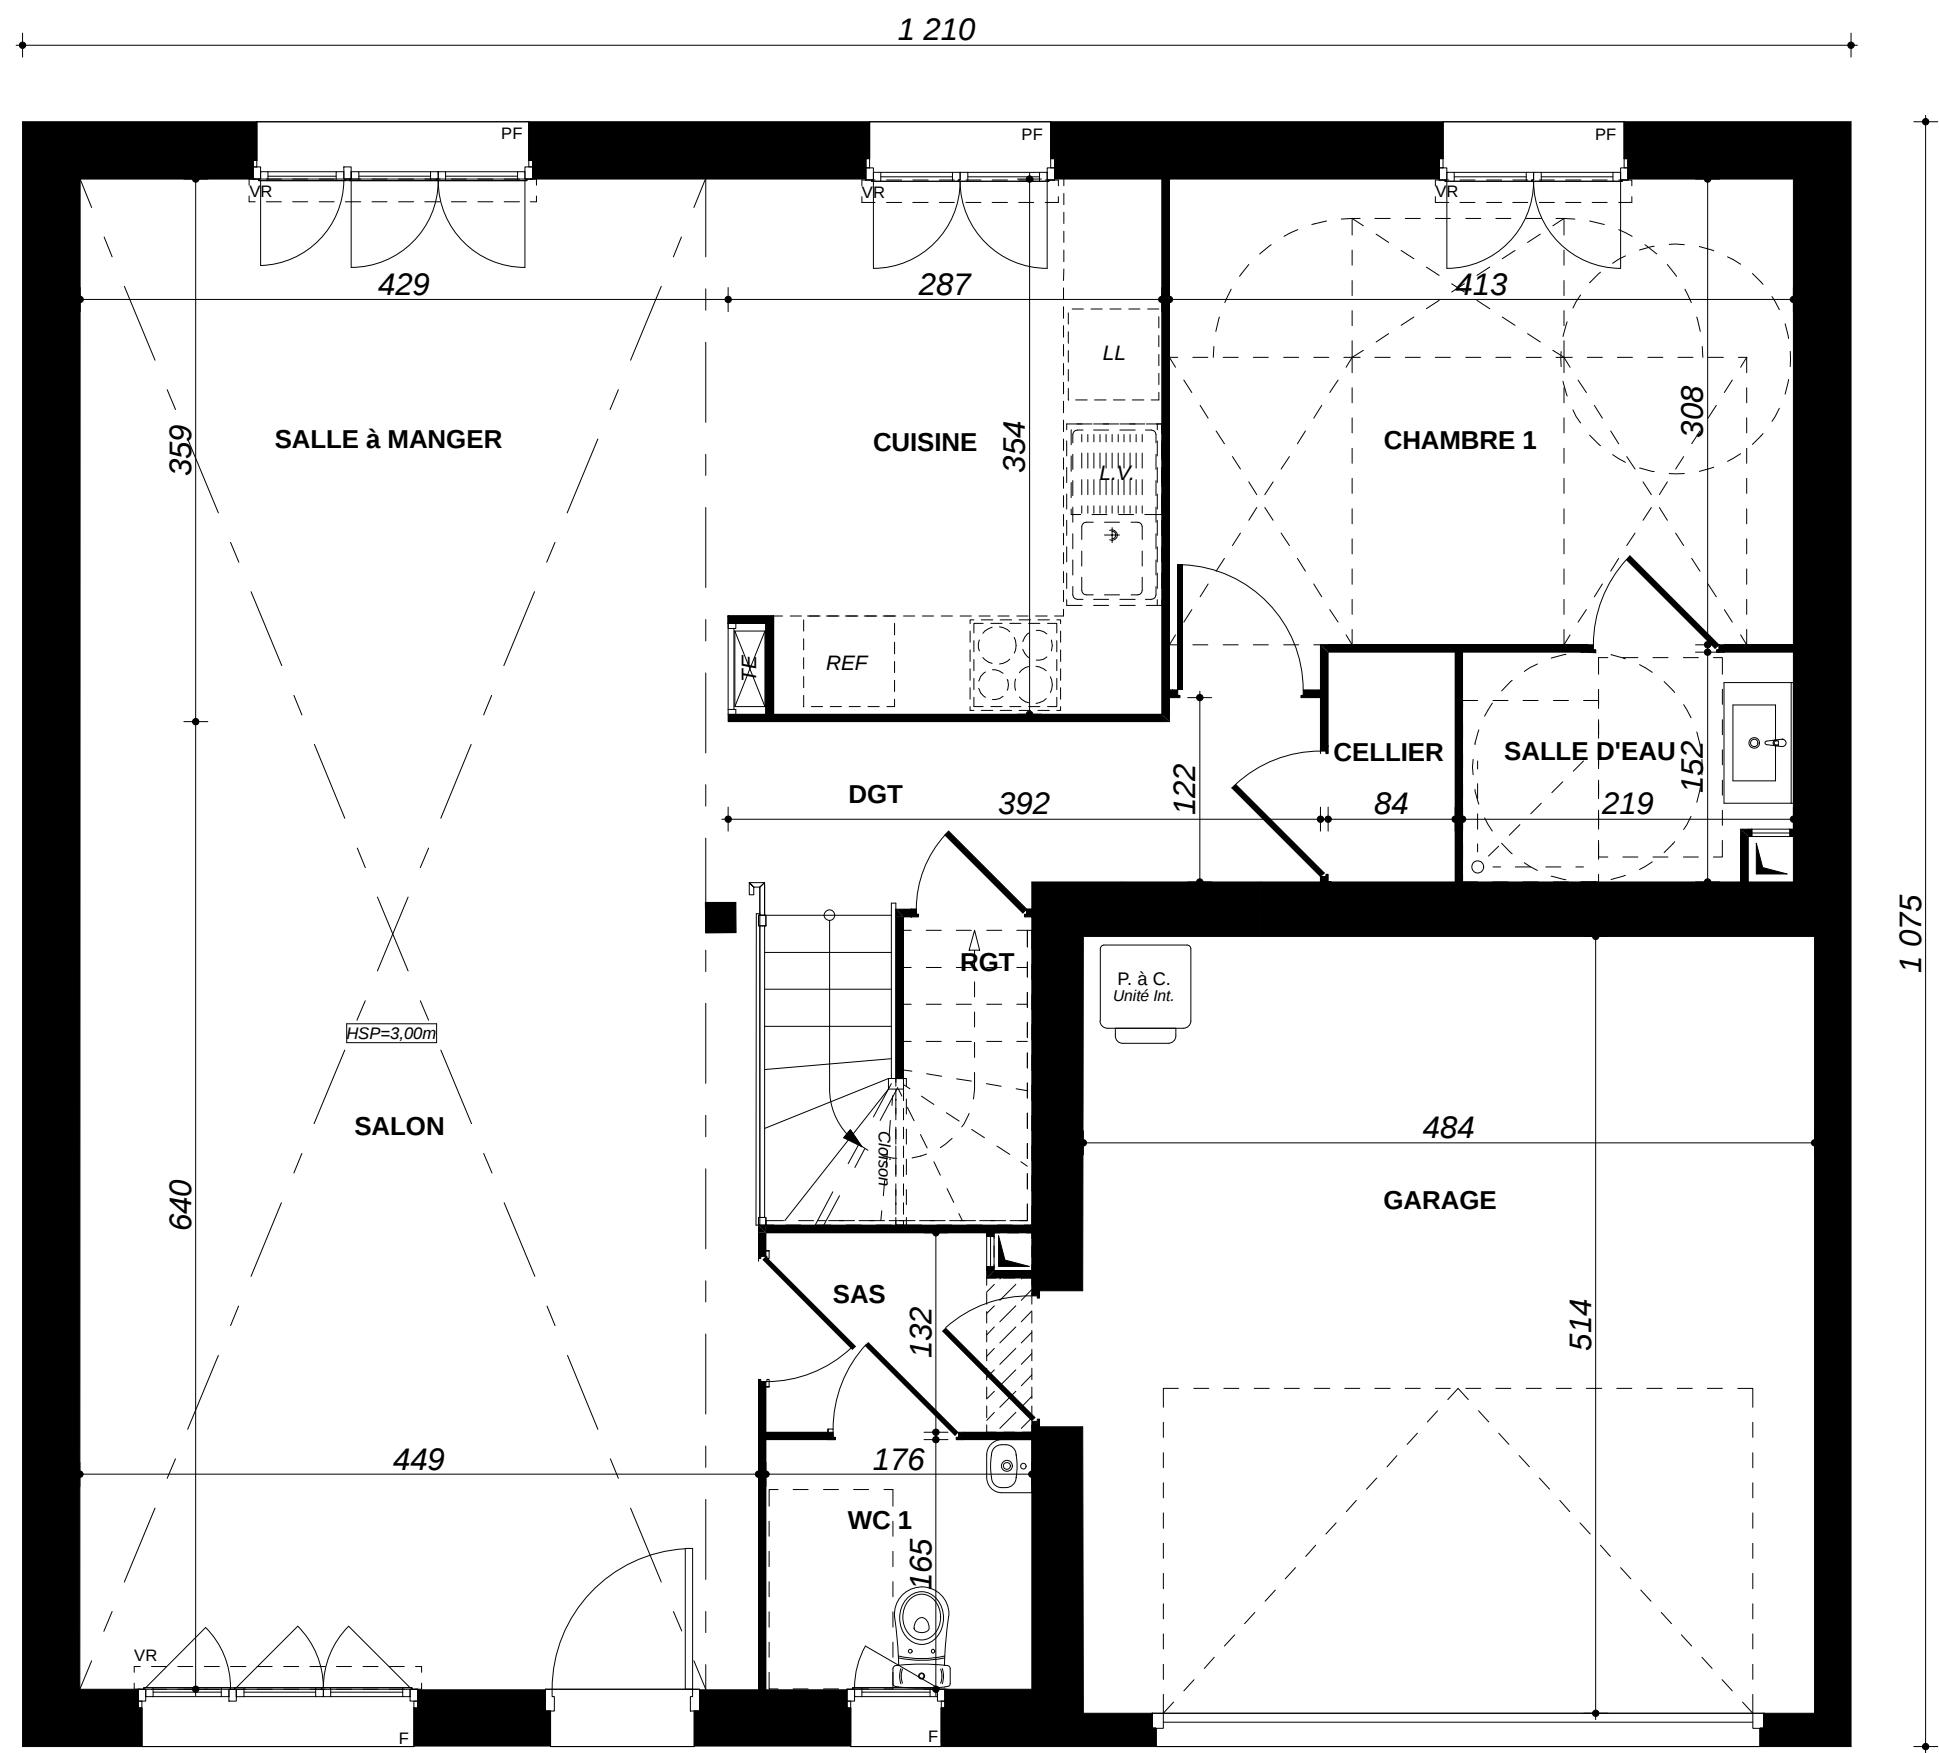


REZ de JARDIN		0	1	2
Lots 34 et 35				
MathC	01			

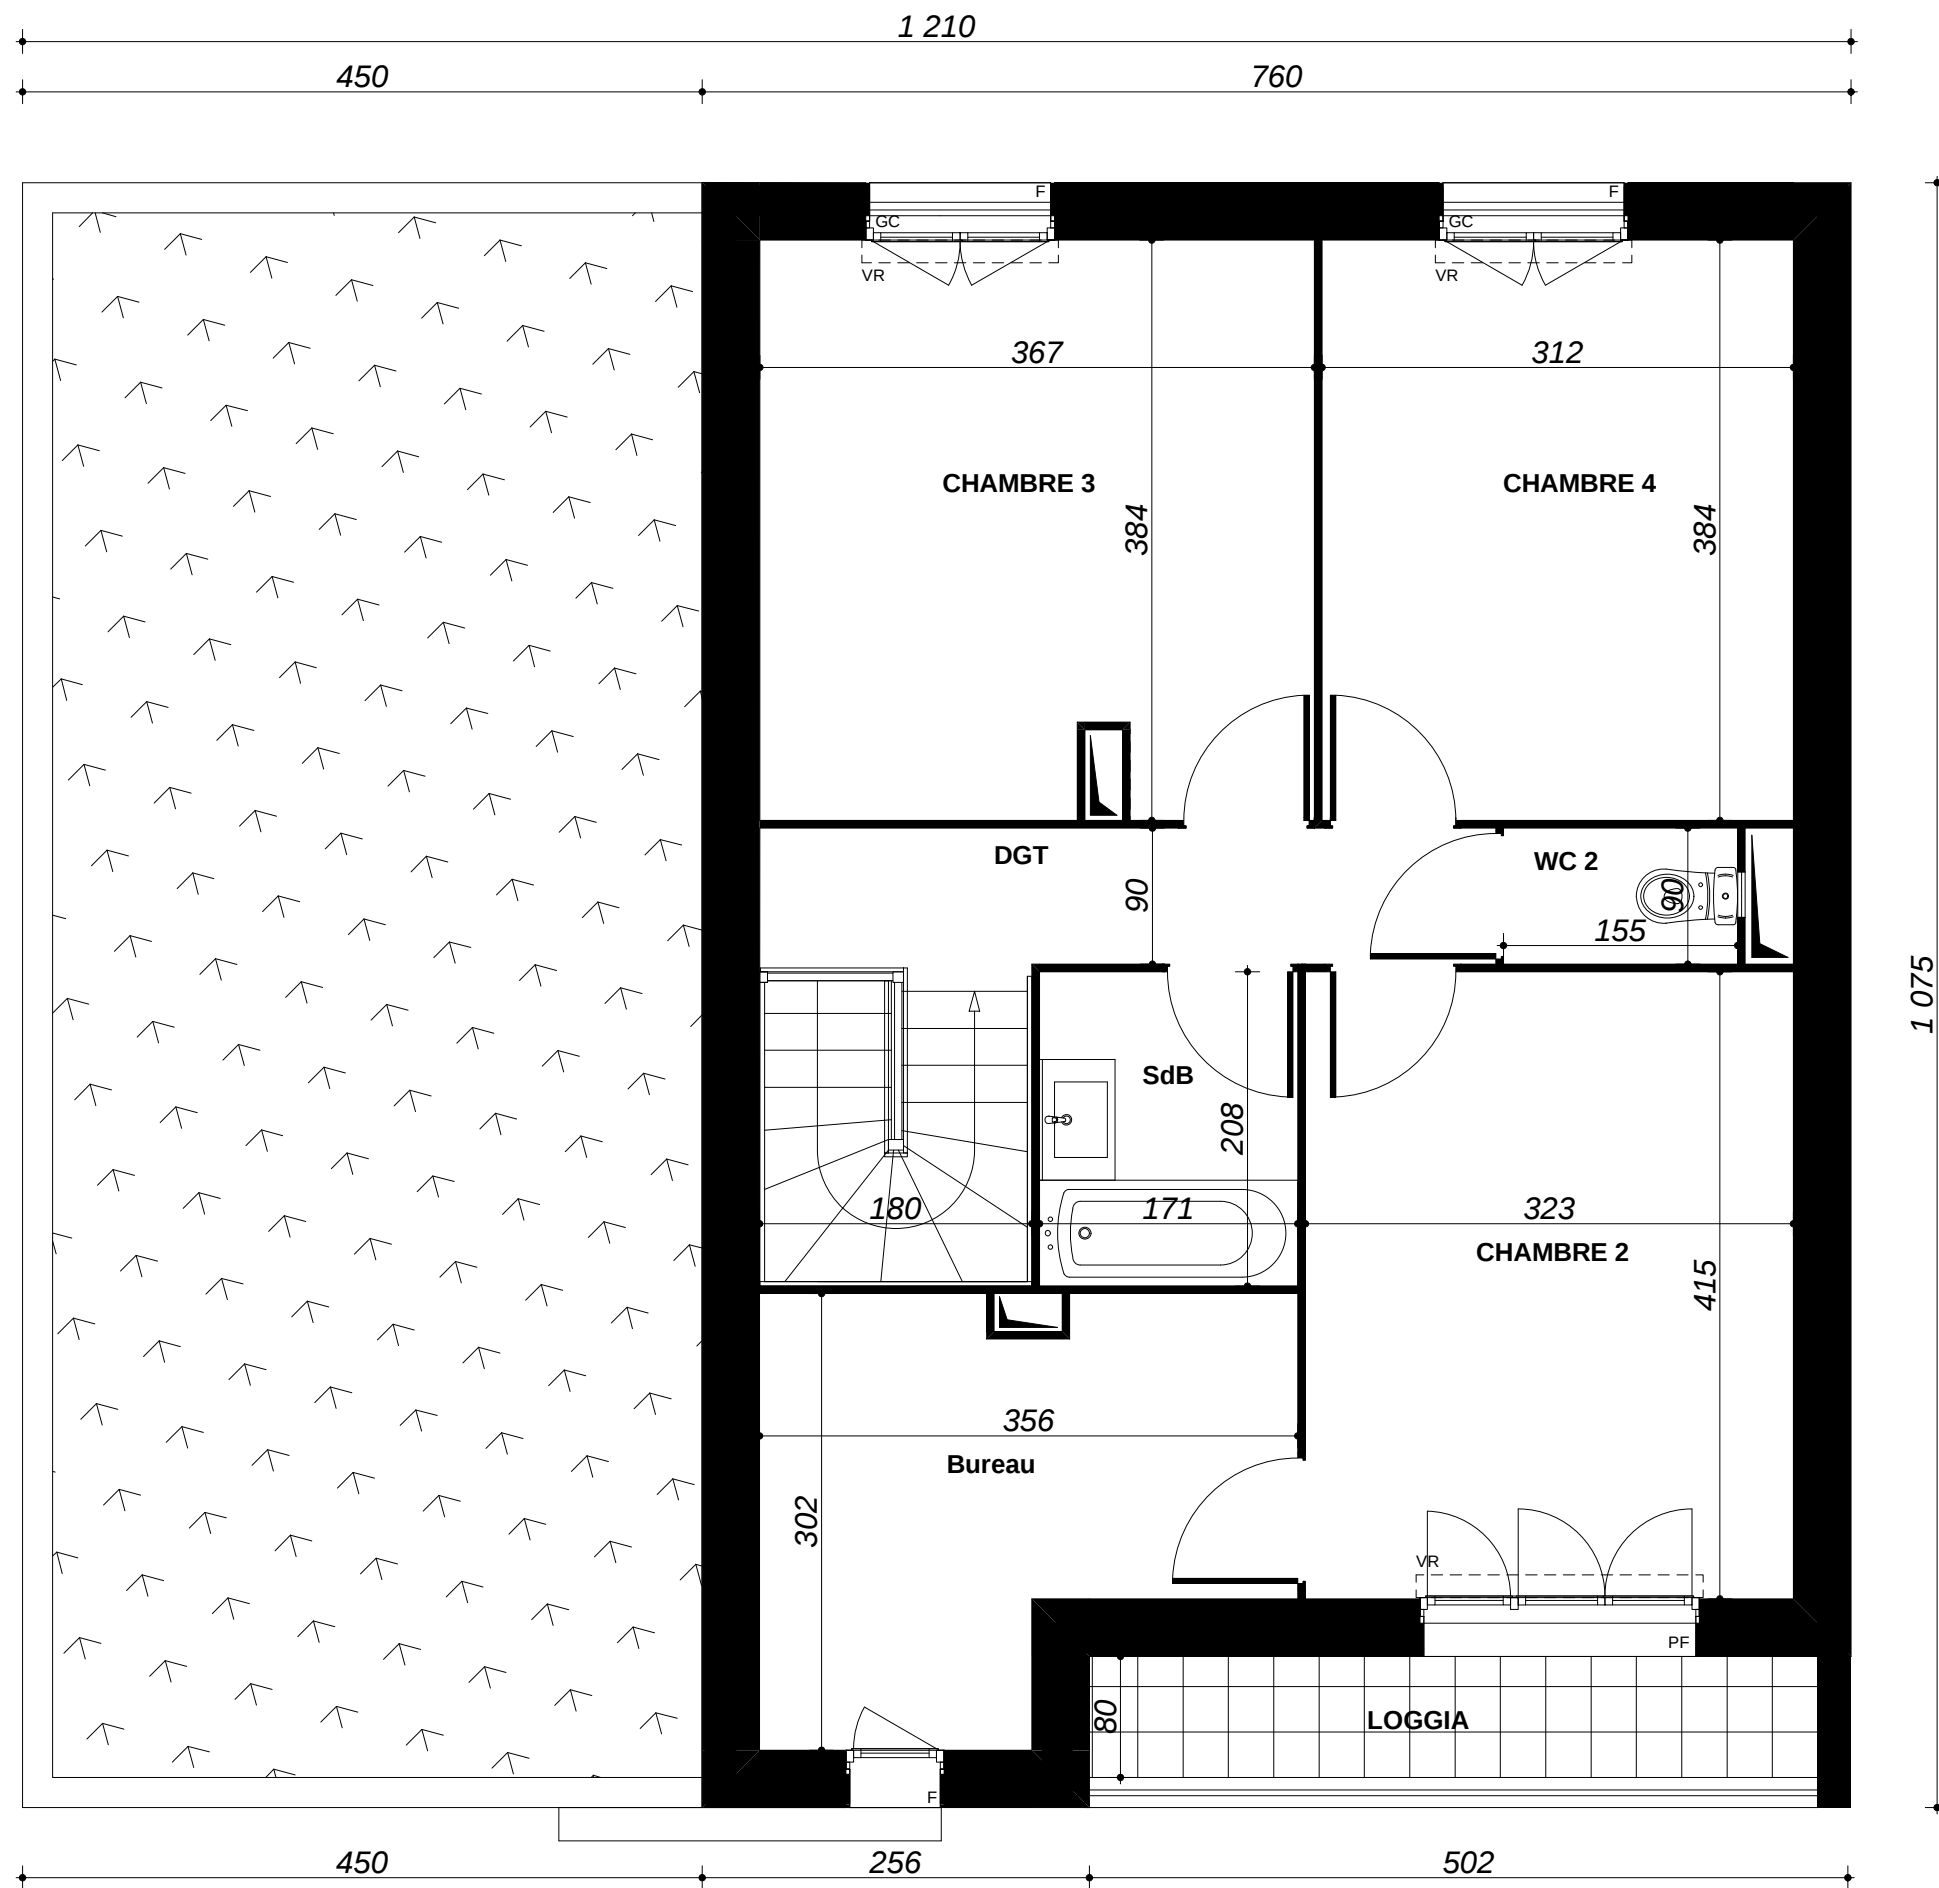

ETAGE	0	1	2
Lots 34 et 35			
MathC	02		



Façade AVANT

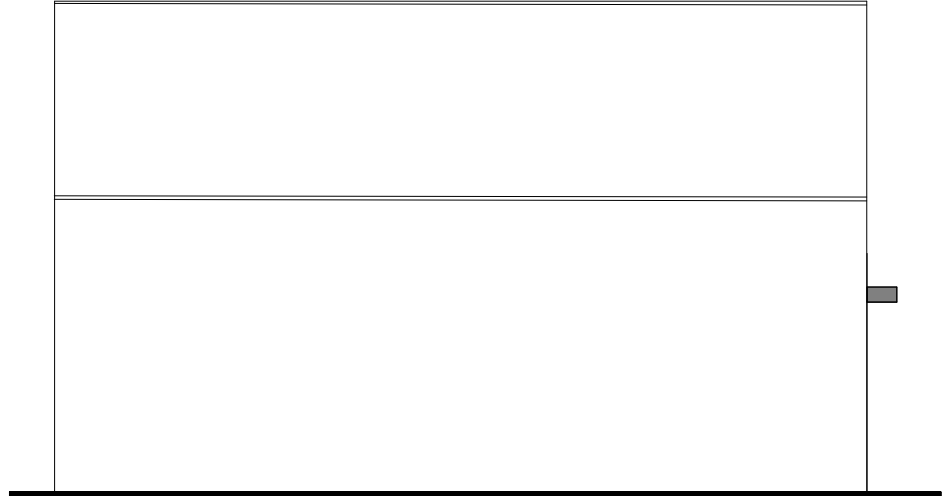

Pignon GAUCHE



Façade ARRIERE



Pignon DROIT

FACADES - PIGNONS

0 1 2

Lots 34 et 35

MathC

03