


Coupe de principe



LEGENDE : PF: Porte Fenêtre / F: Fenêtre / FAB: Fenêtre Allège Basse / VR: Volet Roulant / VB: Volet Battant / TE: Tableau Electrique / PL: Placard / CUI: Cuisson / R: Réfrigérateur / LL: Lave Linge / LV: Lave Vaisselle / Soffite, faux plafond : [Symbol] [Symbol] / Niveau +20cm / Caillebotis : [Symbol]

NOTA : Des modifications sont susceptibles d'être apportées à ce plan en fonction des nécessités techniques de la réalisation, tant en ce qui concerne les dimensions libres que l'équipement. Les surfaces indiquées sont approximatives. Les retombées, soffites, faux plafonds, canalisations, ballon d'eau chaude, ainsi que l'emplacement des équipements sont figurés à titre indicatif / La surface des placards ou des dressing est incluse dans celle des pièces attenantes

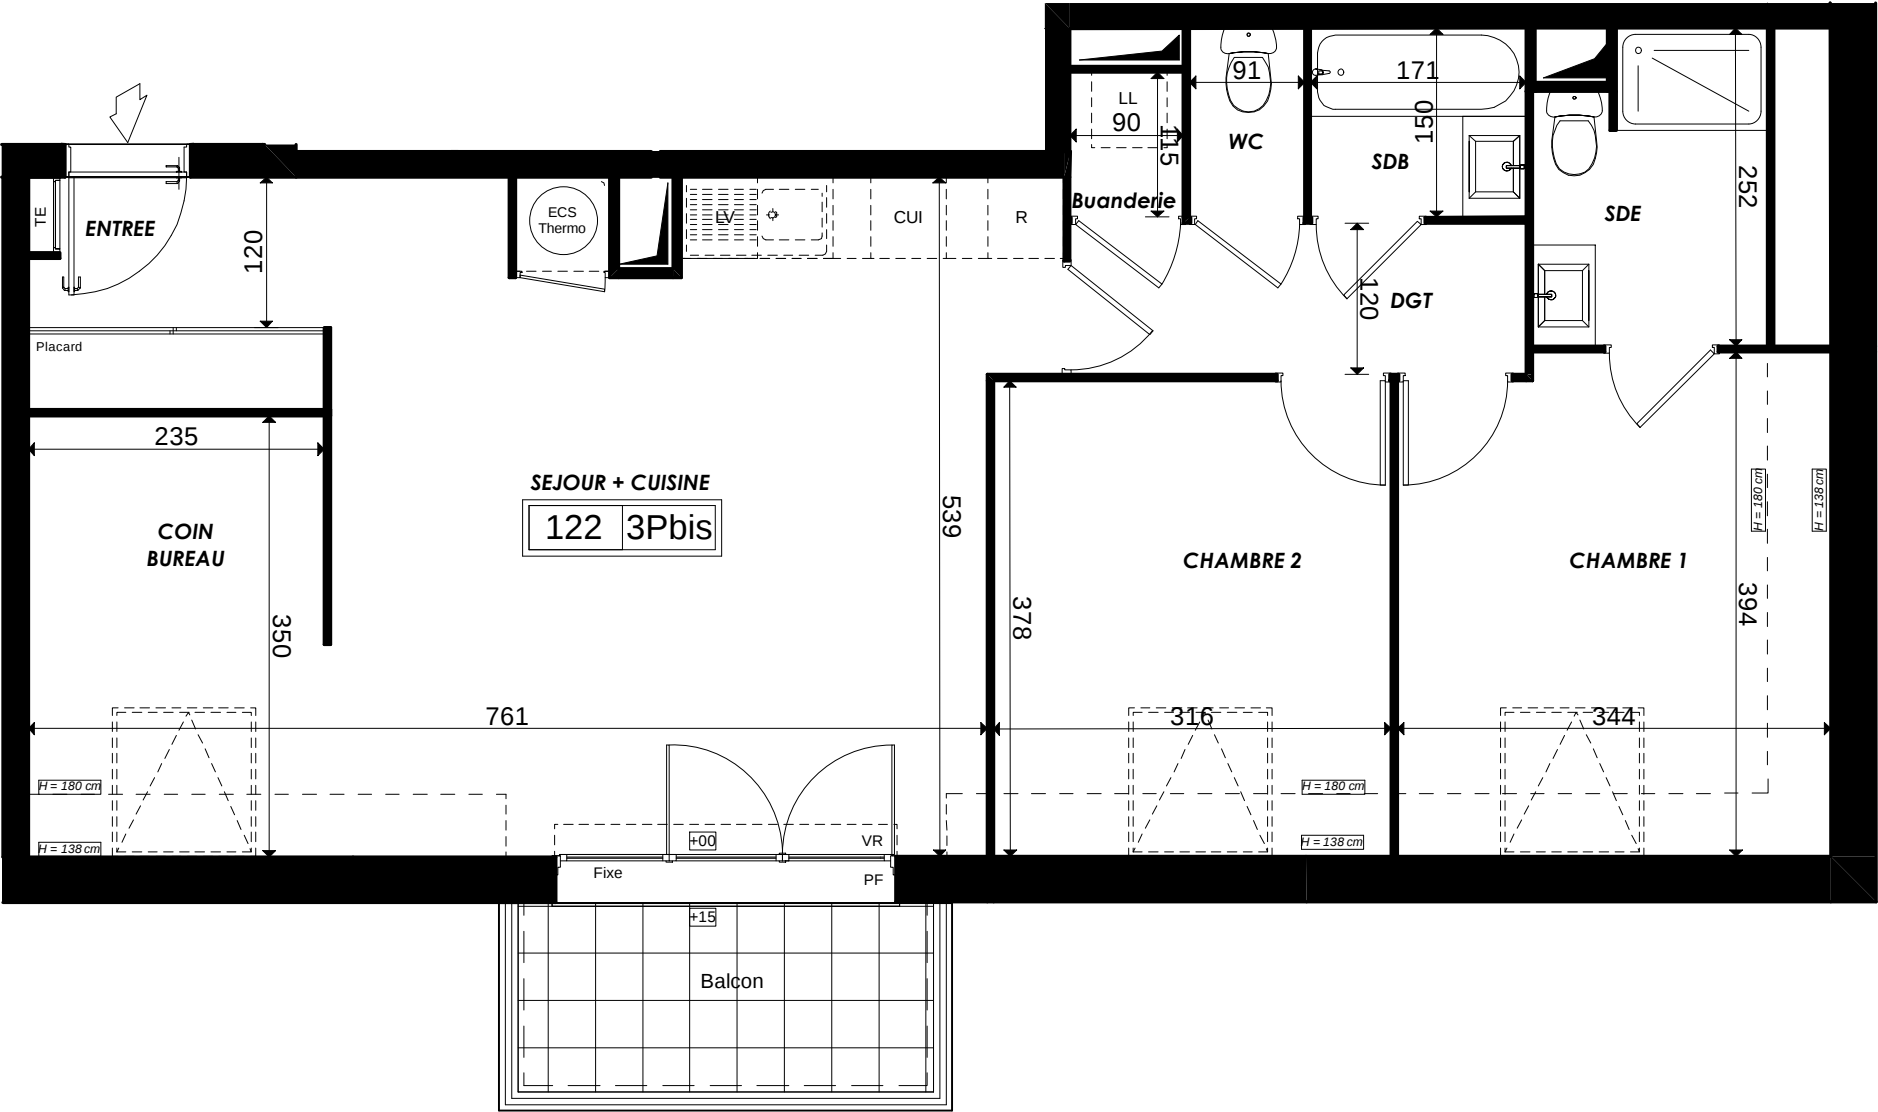

Le Domaine de Vanier

Avenue des Erables
60800 CREPY-EN-VALOIS

3 pièces Bis - 122
Bâtiment 1, 2^{ème} Etage



SURFACE	HABITABLE	AU SOL
Réception dont :	31,83 m²	32,71 m²
Entrée	4,13 m²	4,13 m²
Séjour/Cuisine	27,70 m²	28,58 m²
Chambre 1	10,05 m²	13,52 m²
Chambre 2	10,35 m²	11,93 m²
Coin bureau	7,12 m²	8,30 m²
Dégagement	4,34 m²	4,34 m²
Salle de bains	2,56 m²	2,56 m²
Salle d'eau	4,36 m²	4,36 m²
W.C.	1,37 m²	1,37 m²
Buanderie	1,04 m²	1,04 m²
TOTAL	73,02m²	80,13 m²

Balcon	4,95 m²
--------	---------

