

TABLEAU DES SURFACES			
SURFACE HABITABLE			S. UTILE
REZ DE JARDIN			
Réception		29,20 m²	
dont :	Entrée	5,62 m²	
	Séjour	19,51 m²	
	Cuisine	4,07 m²	
Rgt. sous Escalier		1,03 m²	0,96 m²
Salle d'eau		3,64 m²	
Buanderie		2,80 m²	
RGT		3,32 m²	
		39,99 m²	40,95 m²
ETAGE			
Chambre 1		11,53 m²	
Chambre 2		9,69 m²	
Dgt		3,86 m²	
Salle de Bains		4,33 m²	
		29,41 m²	29,41 m²
<u>TOTAL :</u>			
SURFACE HABITABLE		69,40 m²	S. UTILE 70,36 m²
Garage			15,59 m²
<u>TOTAL UTILISABLE</u>		85,95 m²	


LEGENDE : PF: Porte Fenêtre / F: Fenêtre / FAB: Fenêtre Allège Basse / VR: Volet Roulant / TE: Tableau Electrique / PL: Placard / CUI: Cuisson / R: Réfrigérateur / LL: Lave Linge / LV: Lave Vaisselle / Soffite, faux plafond  /Gaine technique 

NOTA : Des modifications sont susceptibles d'être apportées à ce plan en fonction des nécessités techniques de la réalisation, tant en ce qui concerne les dimensions libres que l'équipement. Les surfaces indiquées sont approximatives. Les retombées, soffites, faux plafonds, canalisations,ballon d'eau chaude, ainsi que l'emplacement des équipements sont figurés à titre indicatif / La surface des placards ou des dressing est incluse dans celle des pièces attenantes



"Le Domaine de Vanier"

Avenue des Erables
60800 CREPY-EN-VALOIS

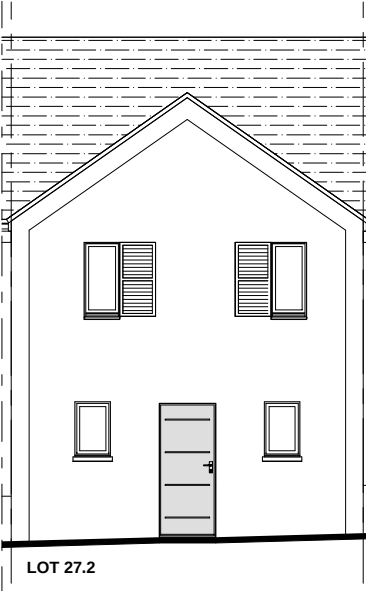

VILLA DUPLEX

Lot 27.2

PLAN CLIENT

NOMENCLATURE DES PLANS


- 01 REZ DE JARDIN
- 02 ETAGE
- 03 FACADES PIGNONS
- 04 COUPE DE PRINCIPE

EG2A

Date : 21 Janvier 2025

TYPE

M. PTZ

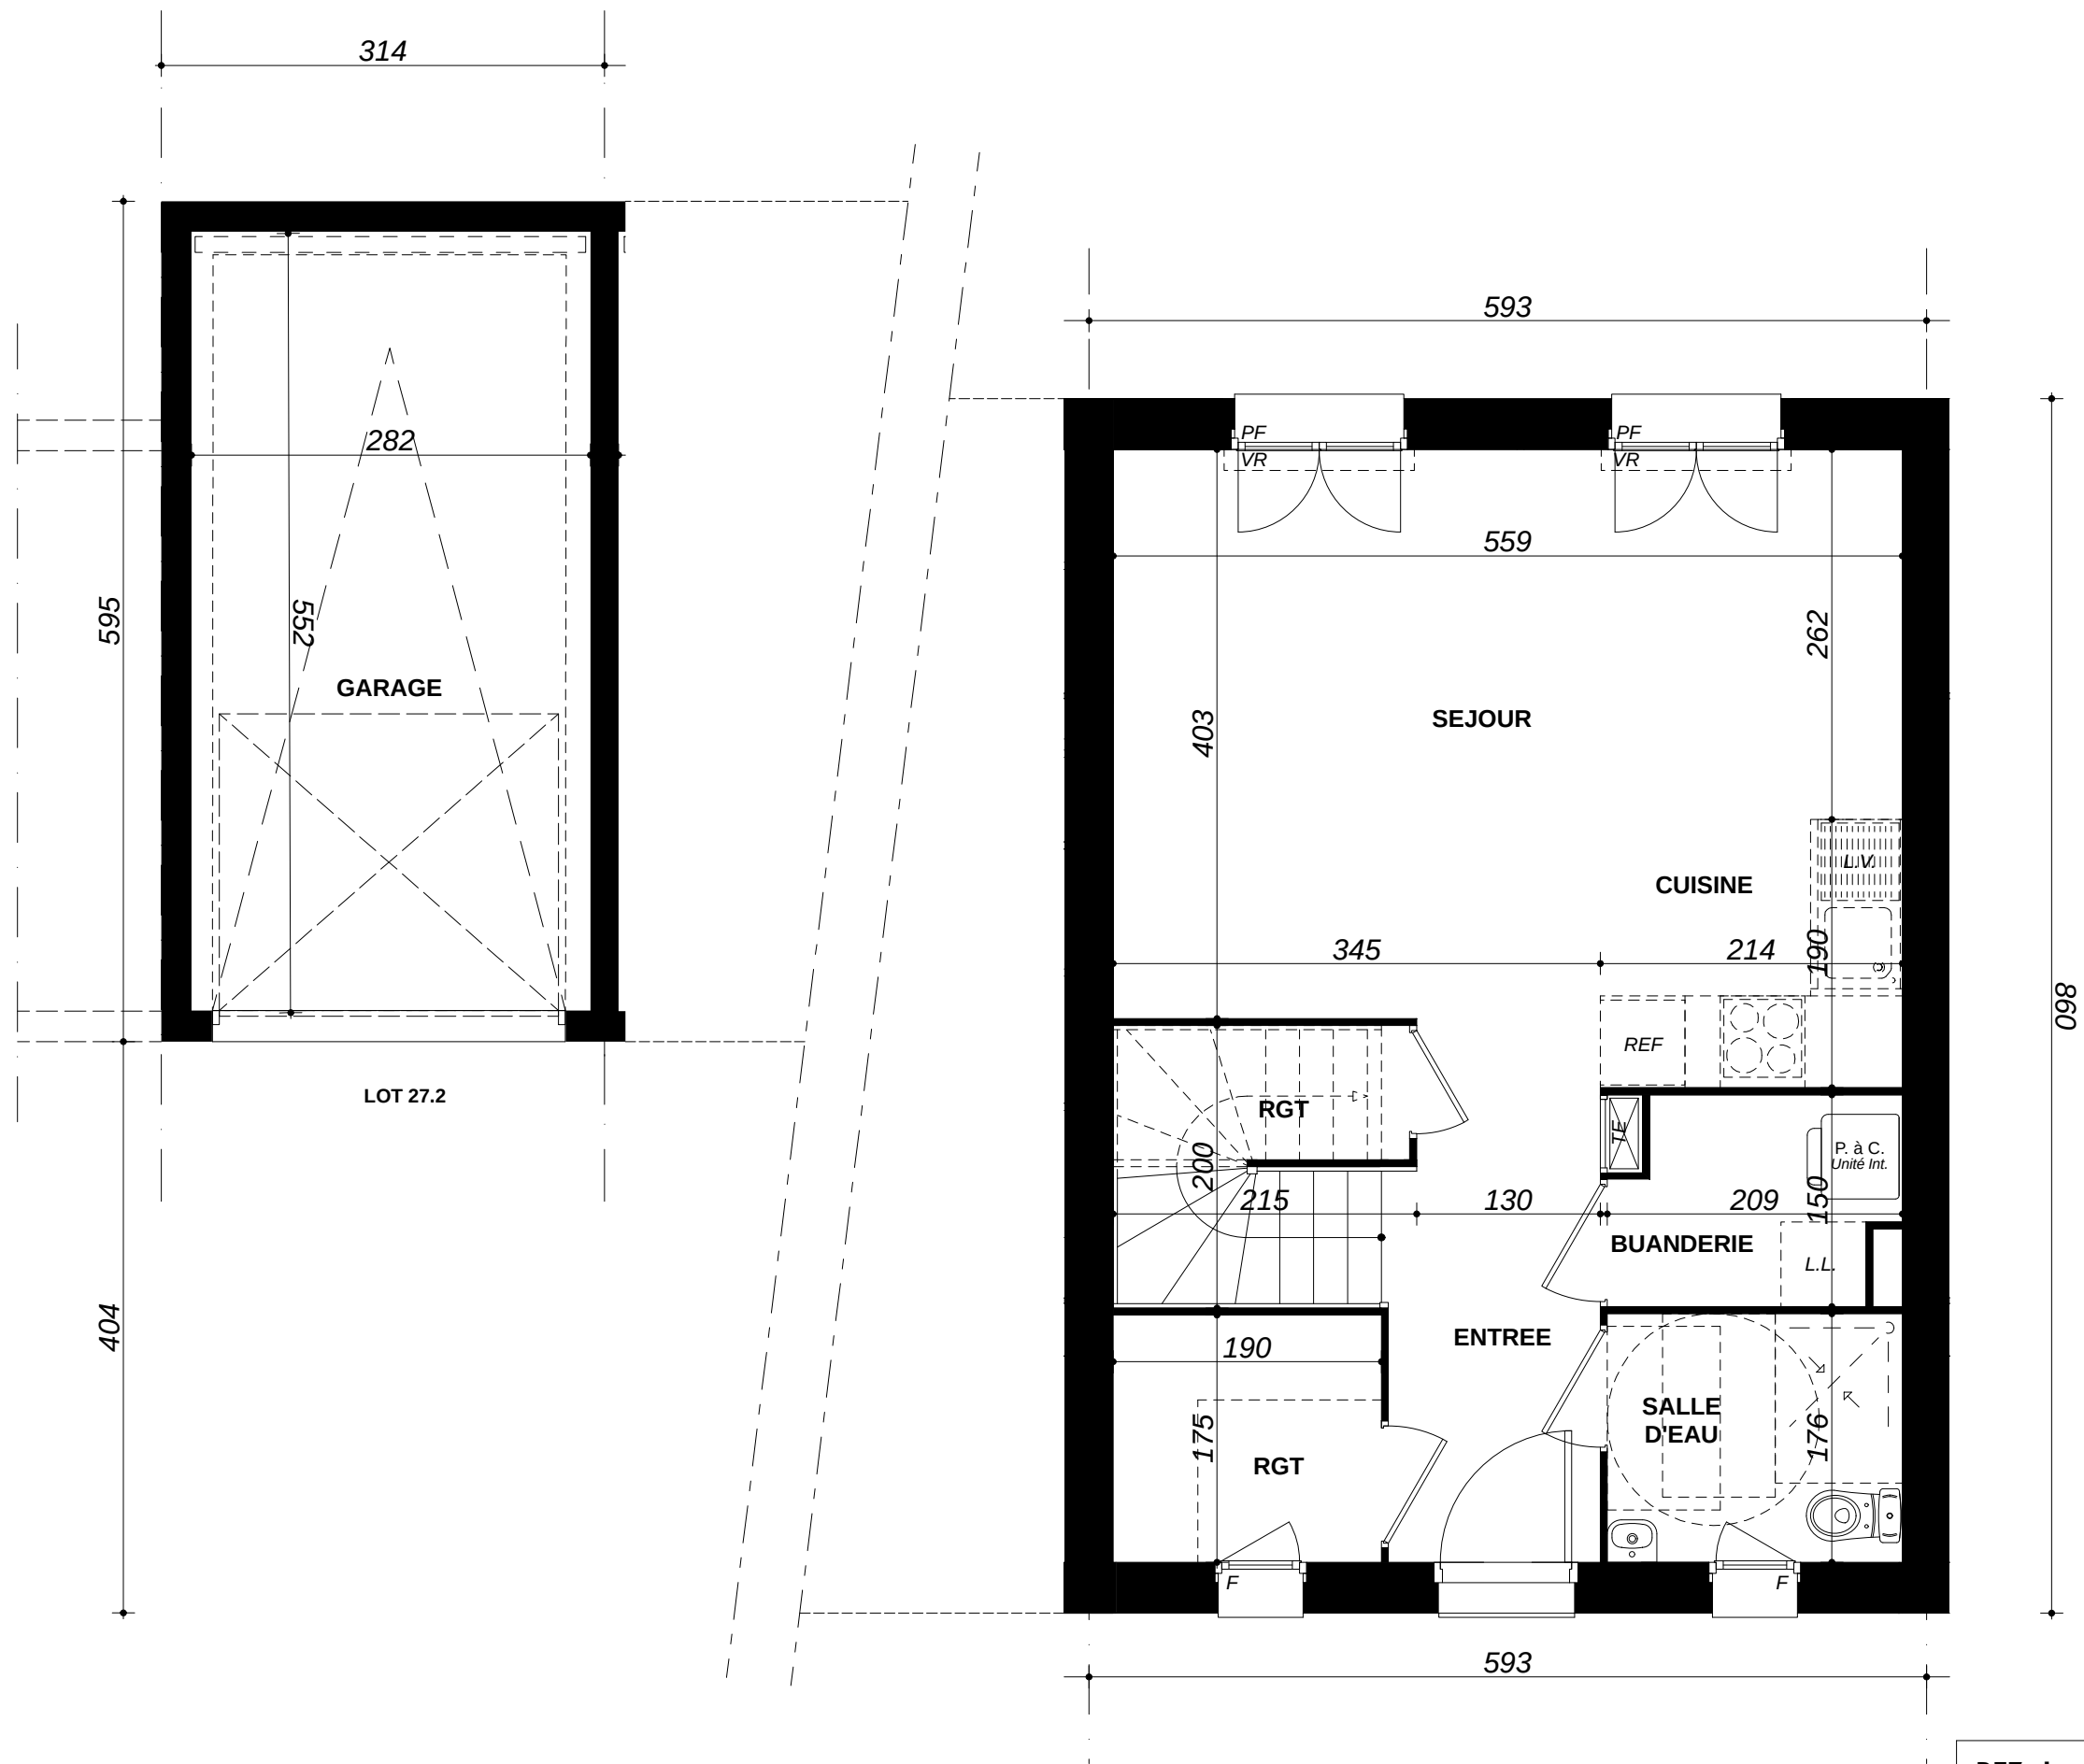


REZ de JARDIN 0 1 2

Lot 27.2

VILLA DUPLEX

01

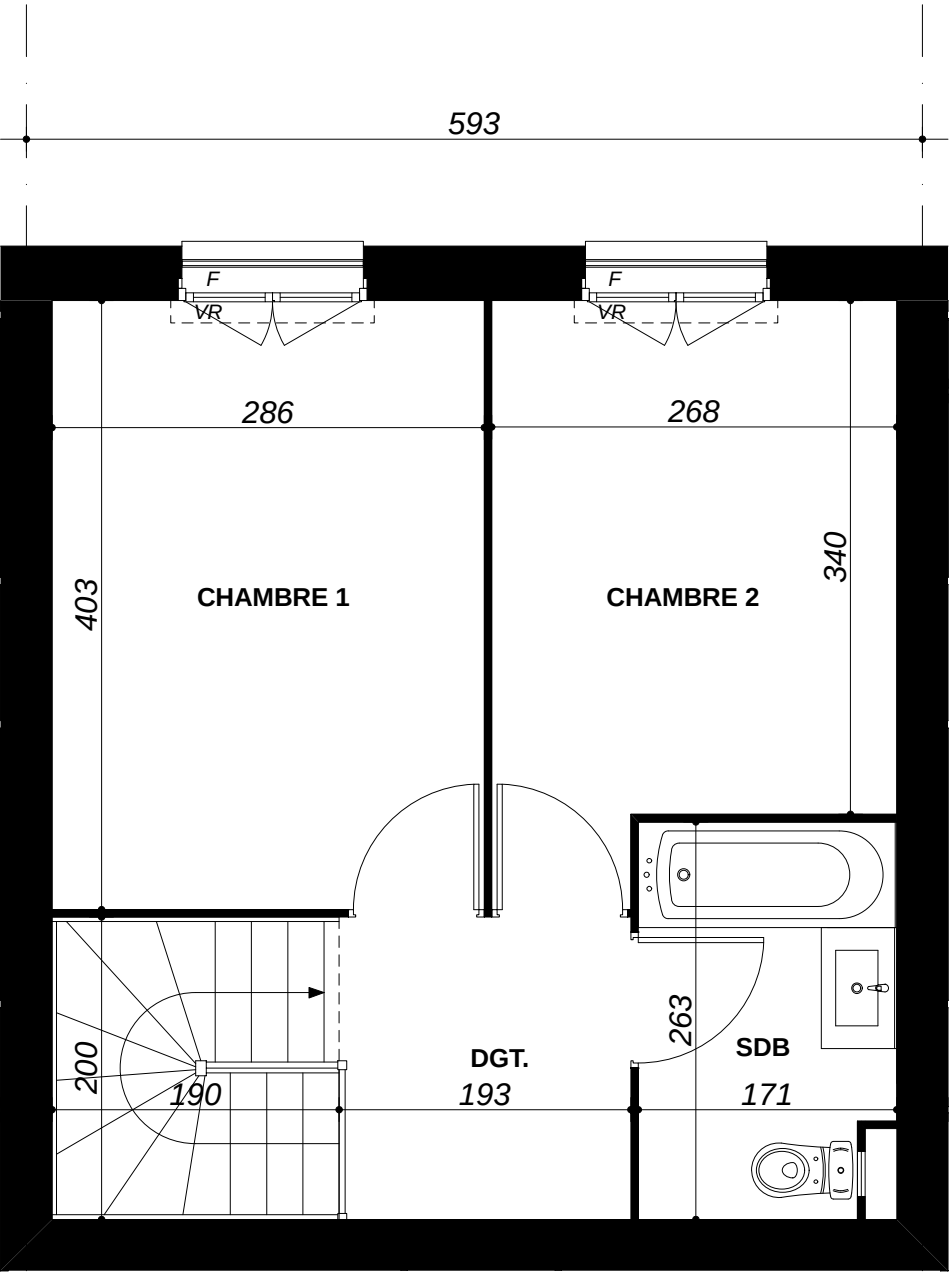




ETAGE

0 1 2

Lot 27.2

VILLA DUPLEX

02

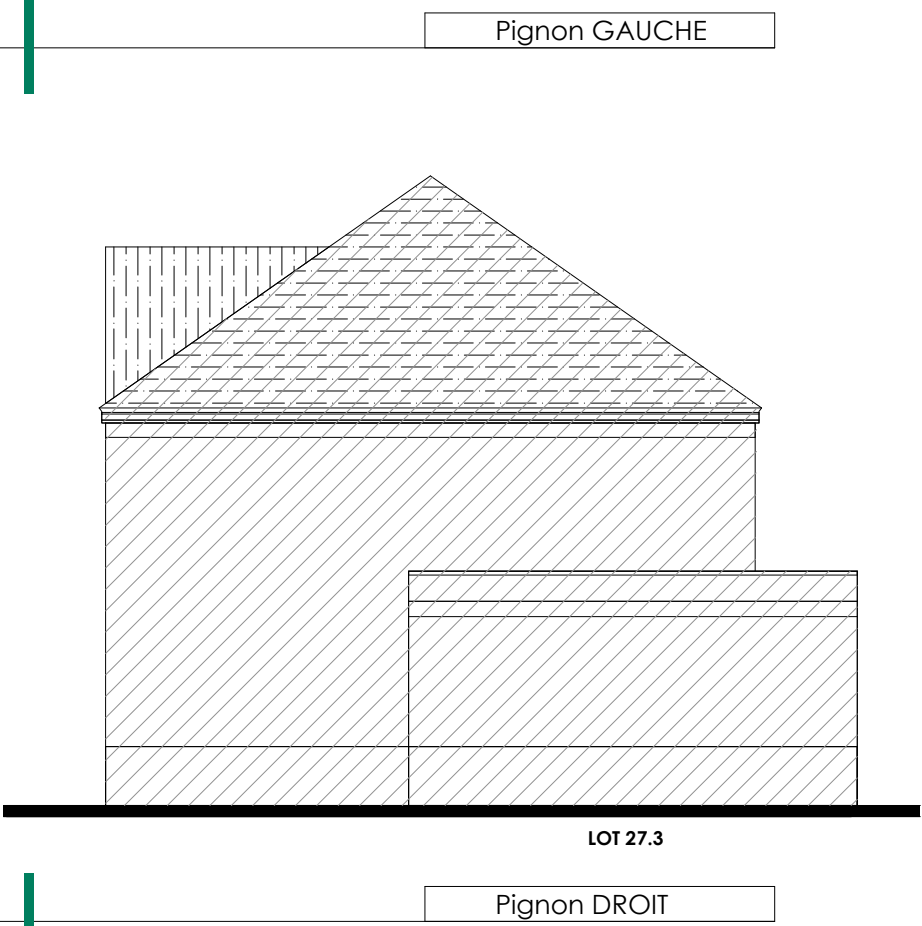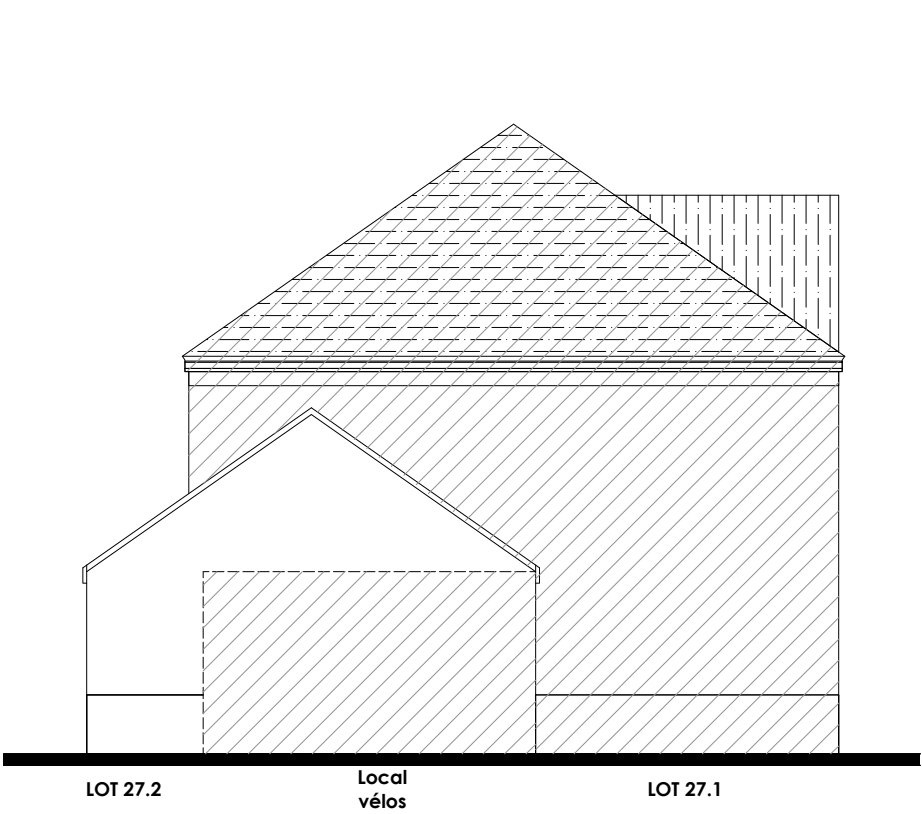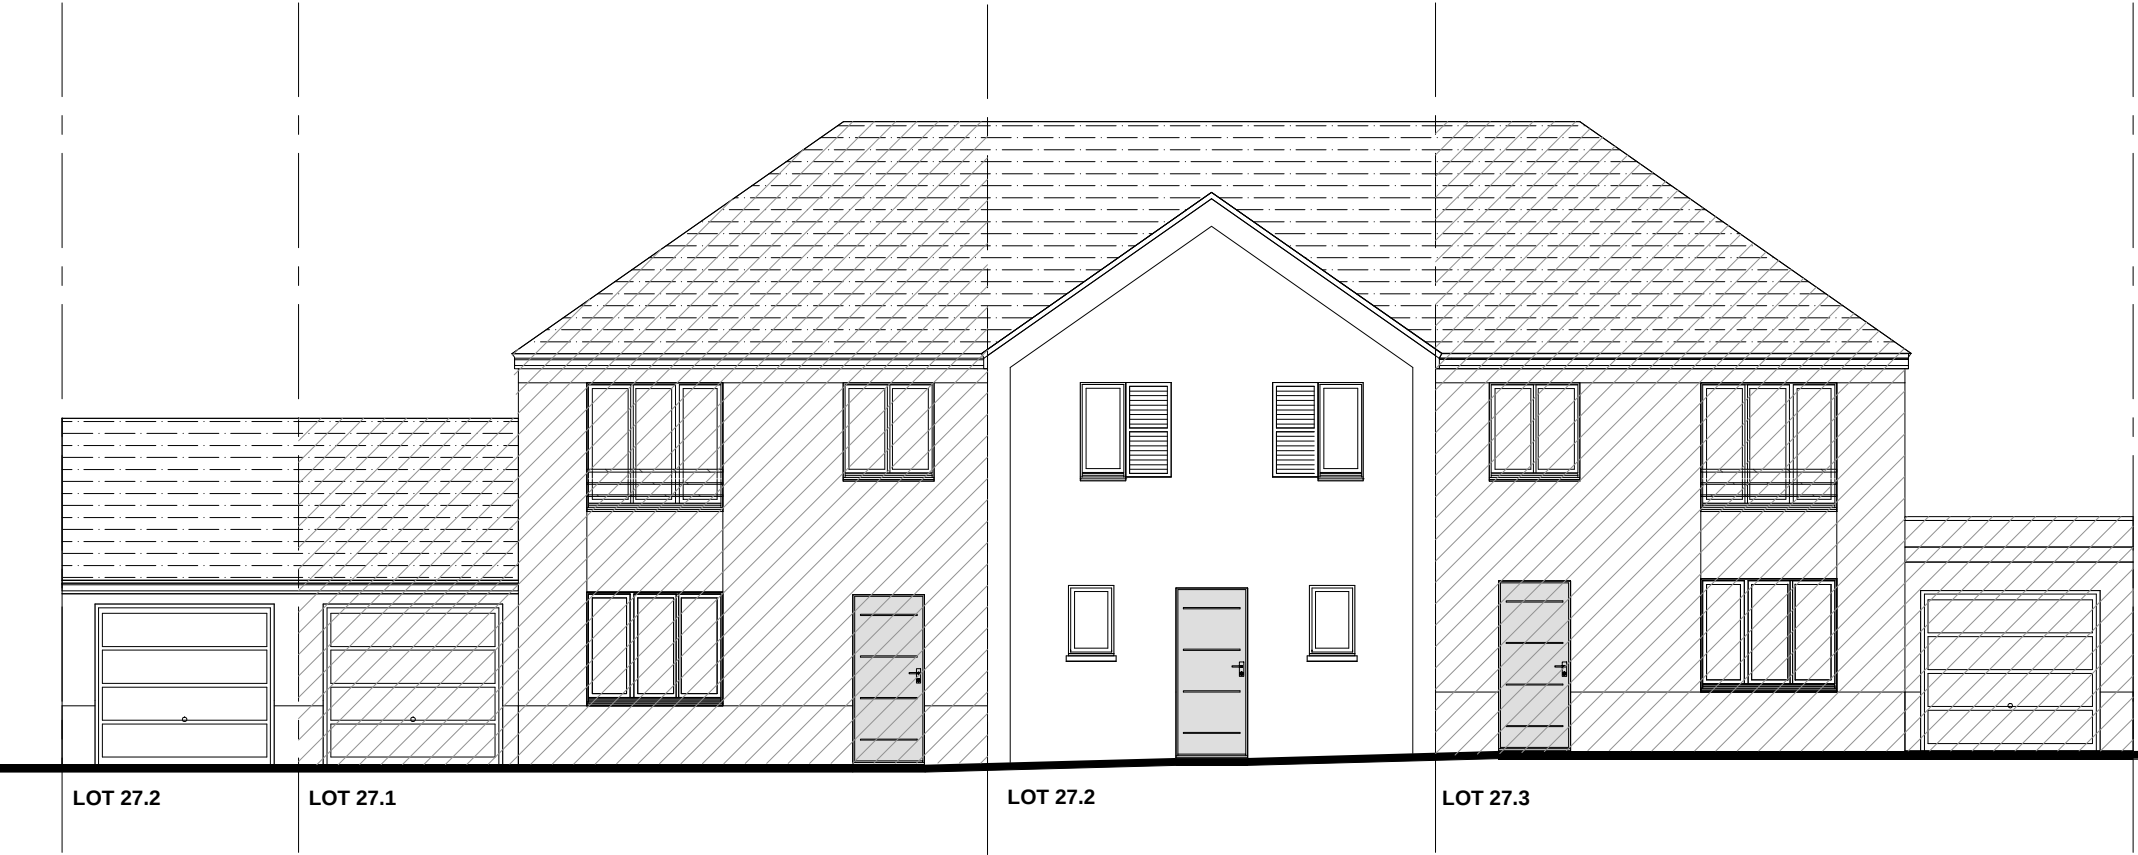


FACADES - PIGNONS

0 1 2

Lot 27.2

VILLA DUPLEX

03

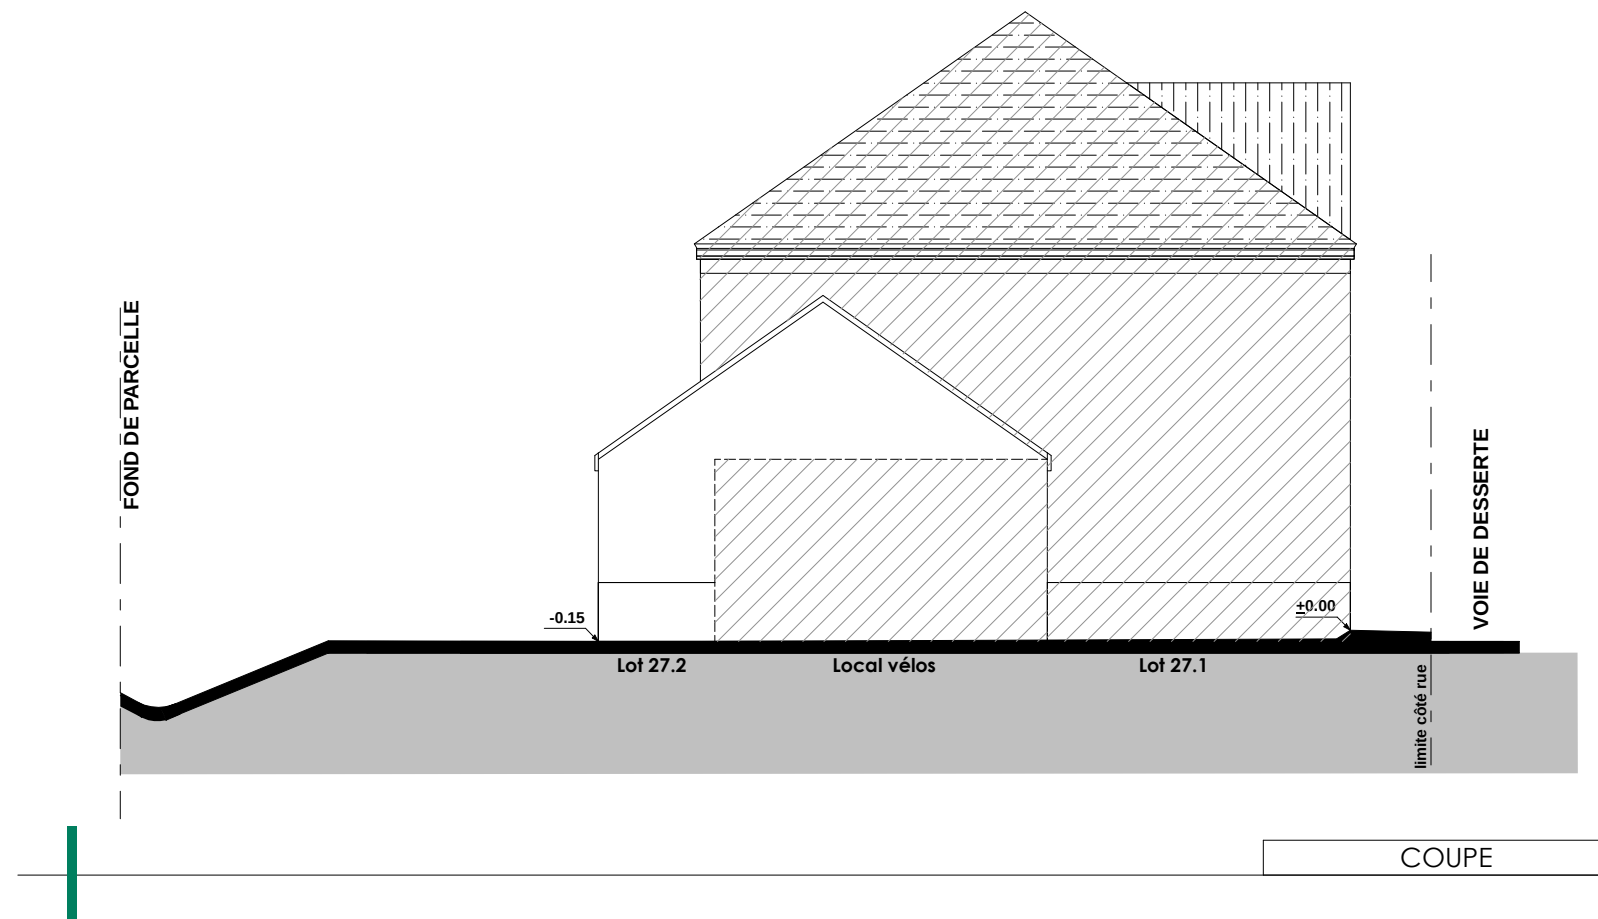

Coupe de principe du nivellement de la parcelle		0 1 2
Lot 27.2		1/100
VILLA DUPLEX	04	