


Le Domaine de Vanier

Avenue des Erables
60800 CREPY-EN-VALOIS


3 pièces - 121
Bâtiment 1, 2^{ème} Etage




SURFACE	HABITABLE	AU SOL
Réception dont : Entrée 1,85 m² Séjour/Cuisine 26,88 m²	28,73 m²	29,62 m² 1,85 m² 27,77 m²
Chambre 1	9,66 m²	11,12 m²
Chambre 2	9,12 m²	12,22 m²
Dégagement	4,29 m²	4,29 m²
Salle de bains	3,58 m²	3,58 m²
W.C.	2,46 m²	2,46 m²
TOTAL	57,84m²	63,29m²
Balcon		4,95 m²

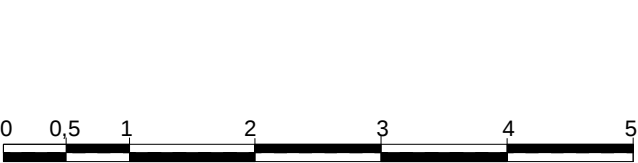

EG2A 23 Janvier 2025

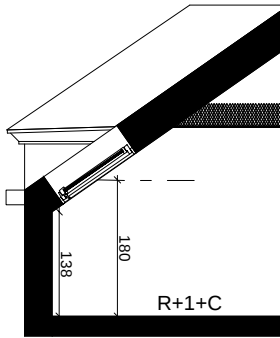

Coupe de principe

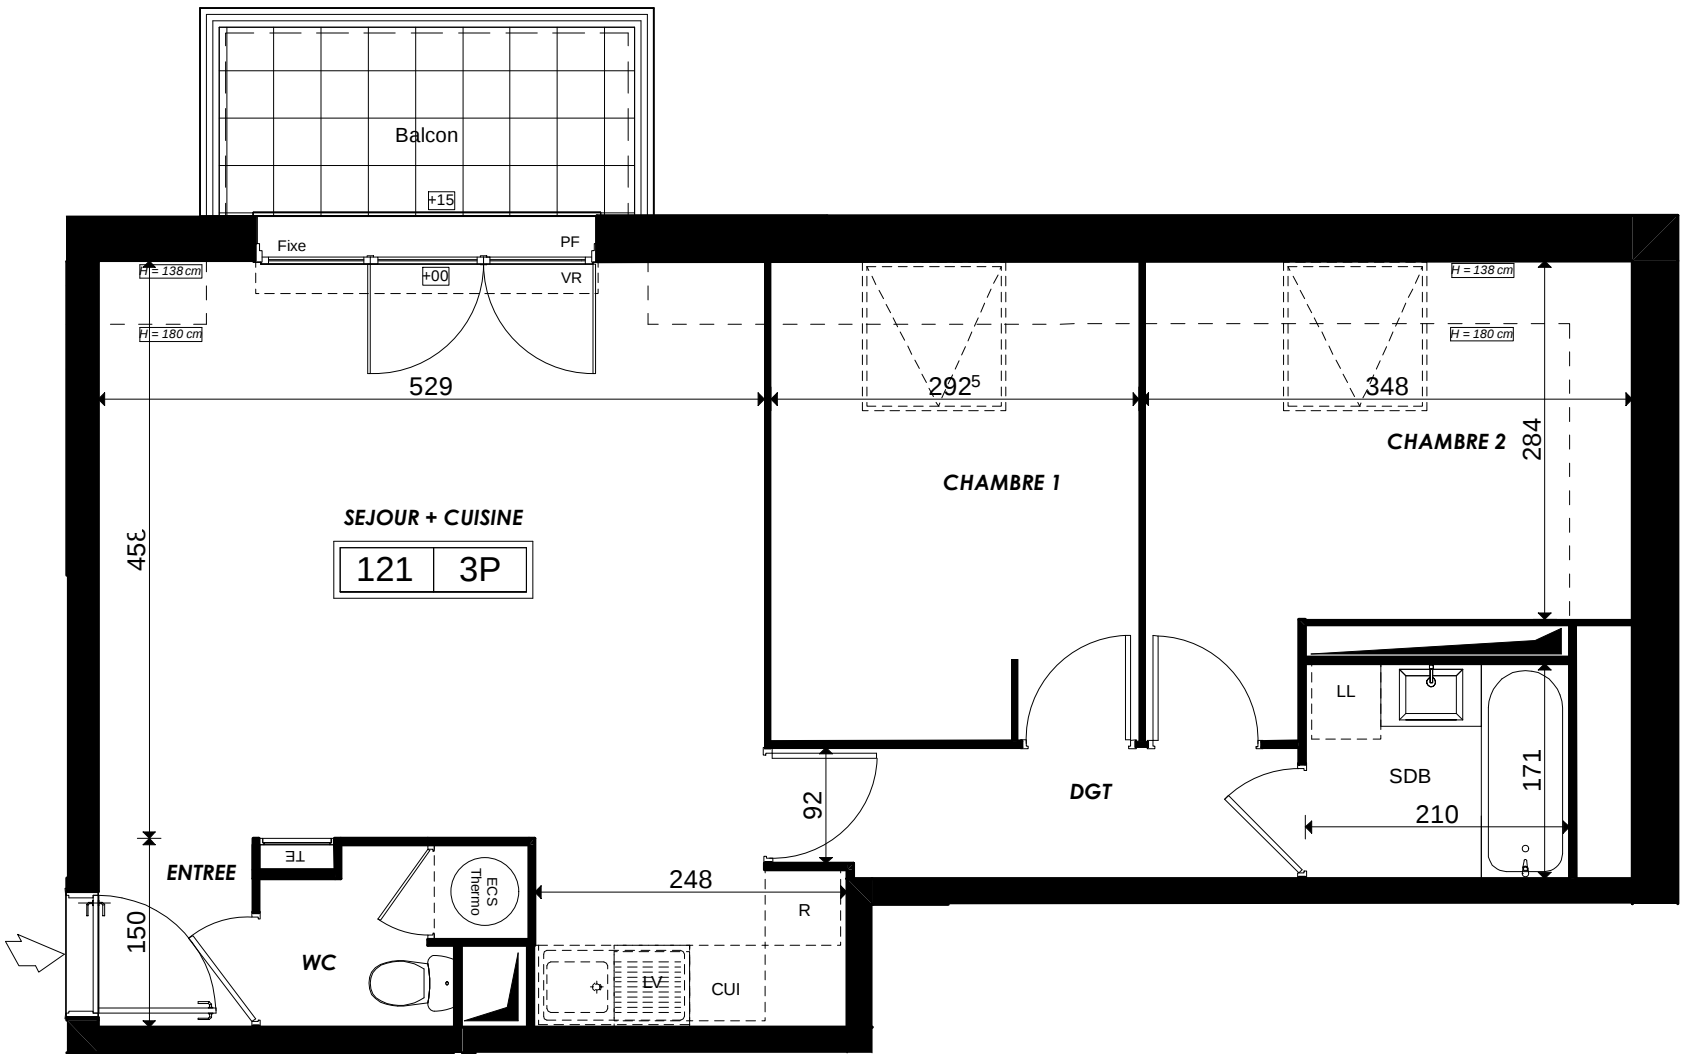

LEGENDE : PF: Porte Fenêtre / F: Fenêtre / FAB: Fenêtre Allège Basse / VR: Volet Roulant / VB: Volet Battant / TE: Tableau Electrique / PL: Placard / CUI: Cuisson / R: Réfrigérateur / LL: Lave Linge / LV: Lave Vaisselle / Soffite, faux plafond : [hatched box] [dotted box] / Niveau +20cm / Caillebotis : [grid box]

NOTA : Des modifications sont susceptibles d'être apportées à ce plan en fonction des nécessités techniques de la réalisation, tant en ce qui concerne les dimensions libres que l'équipement. Les surfaces indiquées sont approximatives. Les retombées, soffites, faux plafonds, canalisations, ballon d'eau chaude, ainsi que l'emplacement des équipements sont figurés à titre indicatif / La surface des placards ou des dressing est incluse dans celle des pièces attenantes