


Elyme

Lot E8, ZAC du Grand Large
59140 - Dunkerque



4 pièces - D25
Bâtiment D, 2ième étage

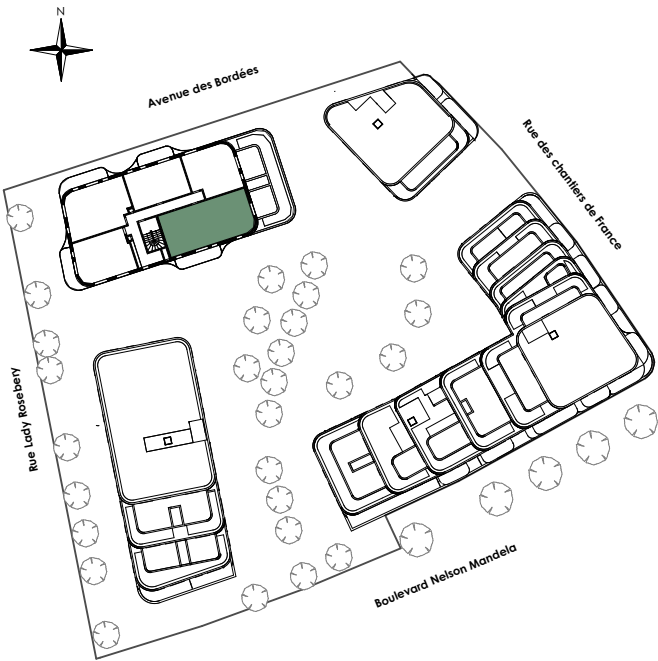

Surfaces Habitables

Reception dont :	37,21 m²
Entrée	6,48 m²
Salon	20,77 m²
Cuisine	9,96 m²
DGT	3,60 m²
S.d.D.	2,80 m²
Chambre 1	11,56 m²
Chambre 2	9,37 m²
Chambre 3	9,50 m²
WC	1,42 m²
S.d.B.	5,18 m²
TOTAL	80,64 m²
Balcon	11,45 m²
Terrasse	13,02 m²

0 m 0,5 m 1 m 2 m 3 m

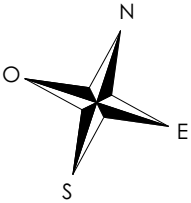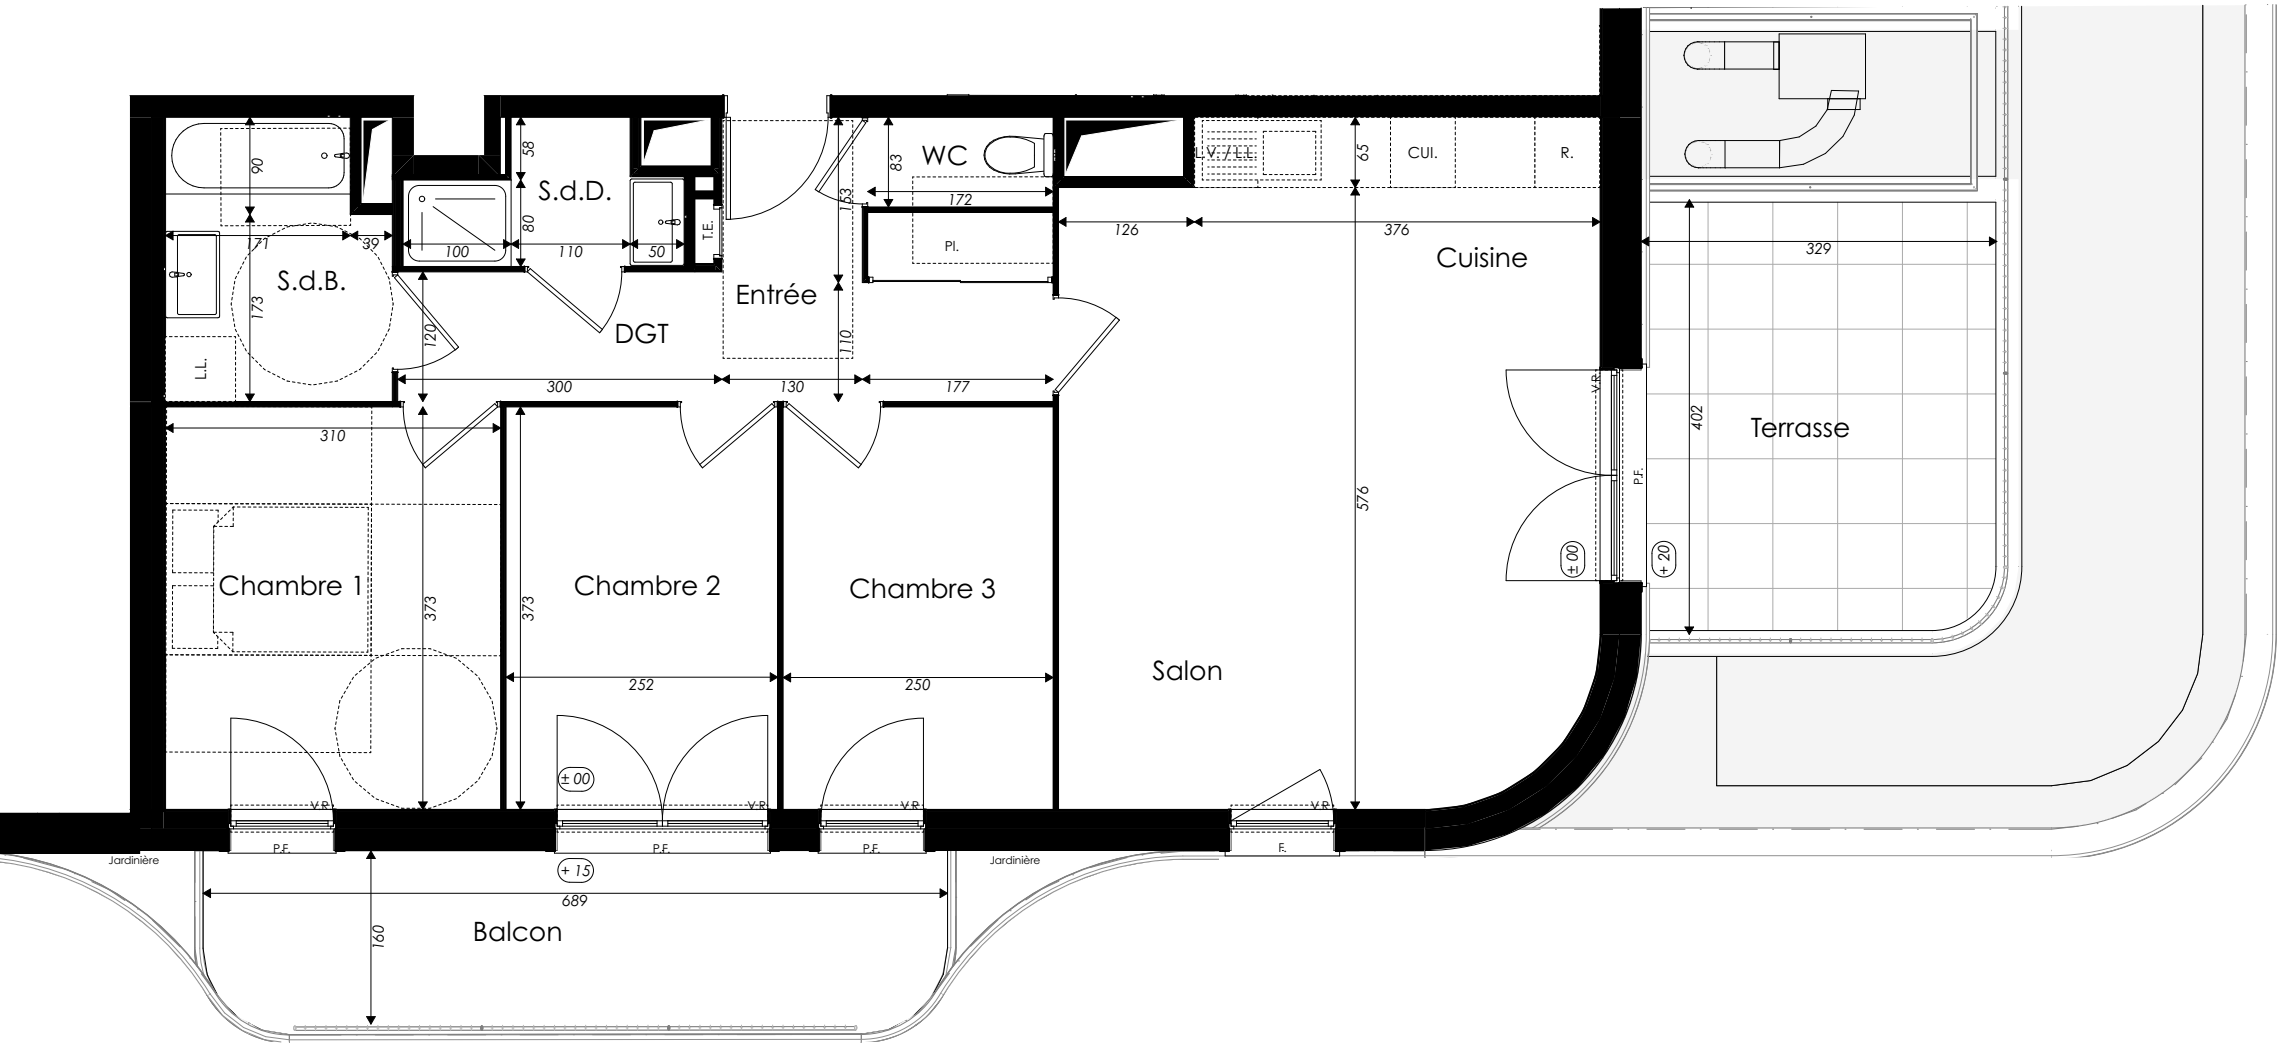

Ce logement est considéré comme évolutif au titre de la loi ELAN du 23 novembre 2018.
Sa conception permet la redistribution des volumes pour garantir l'accessibilité ultérieure de l'unité de vie à l'issue de travaux simples.

LÉGENDE : P.F. : Porte Fenêtre / F. : Fenêtre / F.A.B. : Fenêtre Allège Basse / V.R. : Volet Roulant / T.E. : Tableau Électrique / PL. Placard / CUI. Cuisson / R. Réfrigérateur / L.L. : Lave Linge / L.V. : Lave Vaisselle / Soffite, faux-plafond / Niveau (+20) / Niveau (+15) / Niveau (±00)

NOTA : Des modifications sont susceptibles d'être apportées à ce plan en fonction des nécessités techniques de la réalisation, tant en ce qui concerne les dimensions libres que l'équipement. Les surfaces indiquées sont approximatives. Les retombées, soffites, faux plafonds, canalisations, ballon d'eau chaude, ainsi que l'emplacement des équipements sont figurés à titre indicatif / La surface des placards ou des dressings est incluse dans celle des pièces attenantes.