


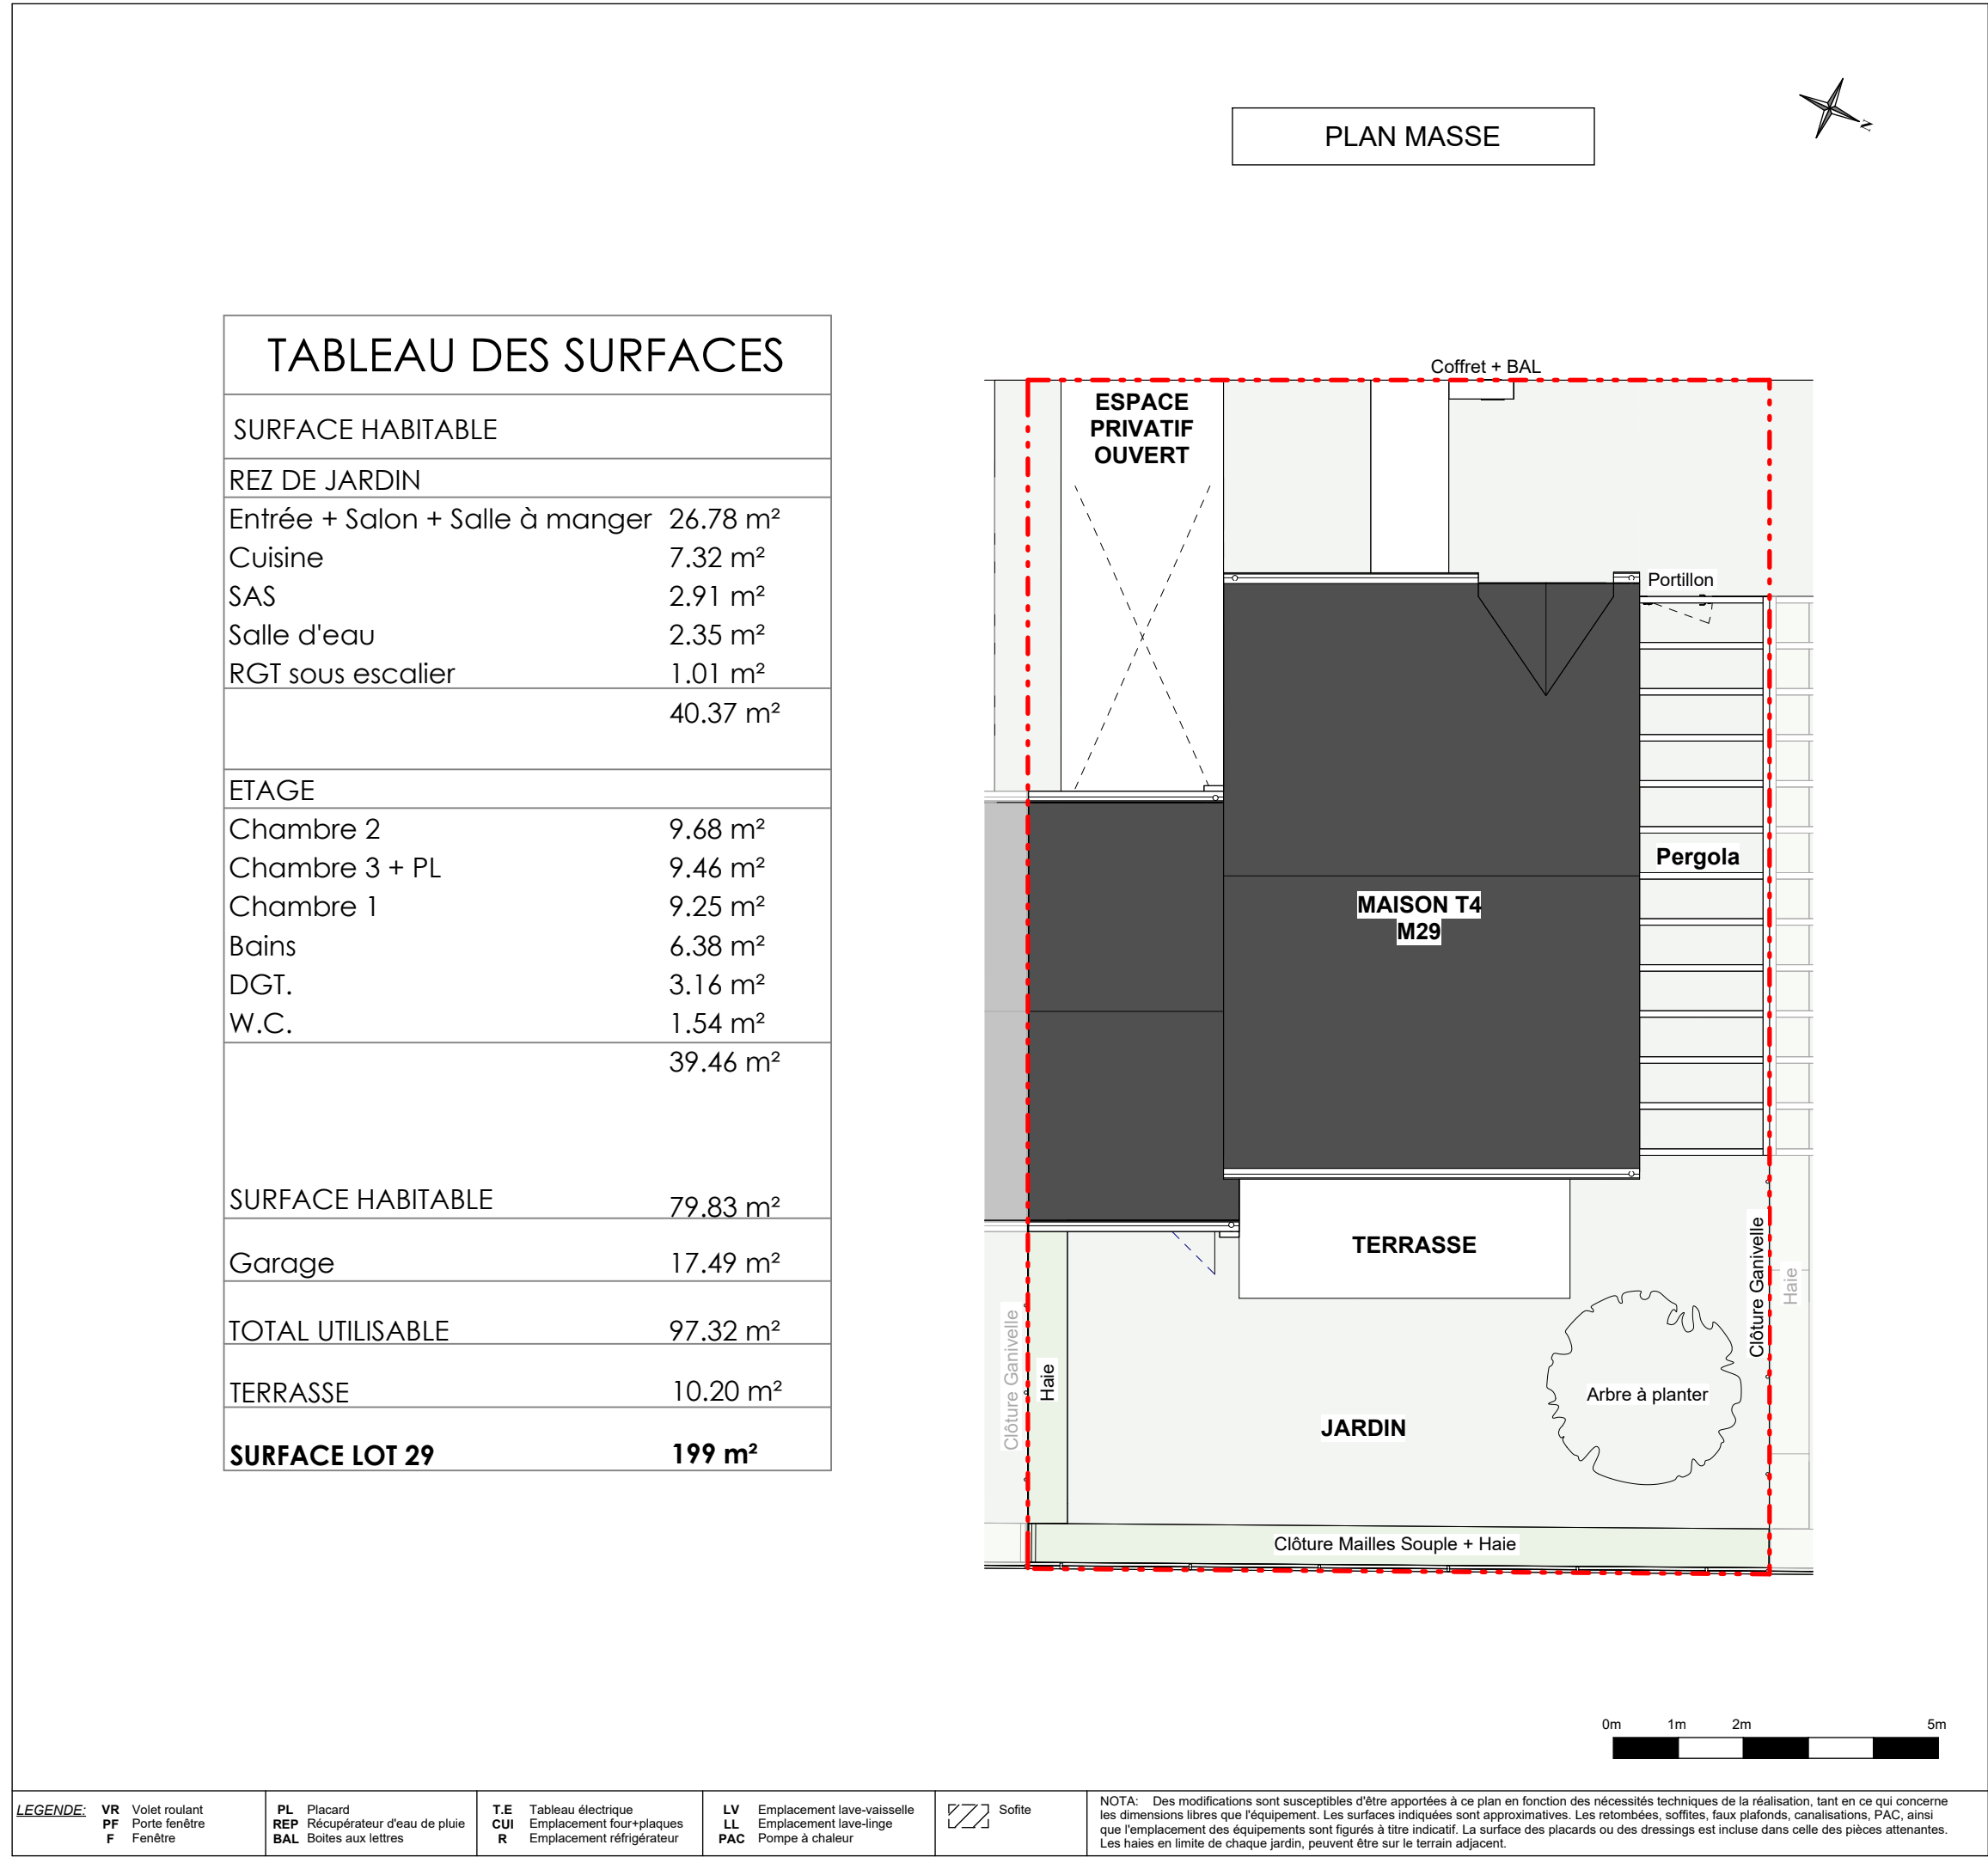


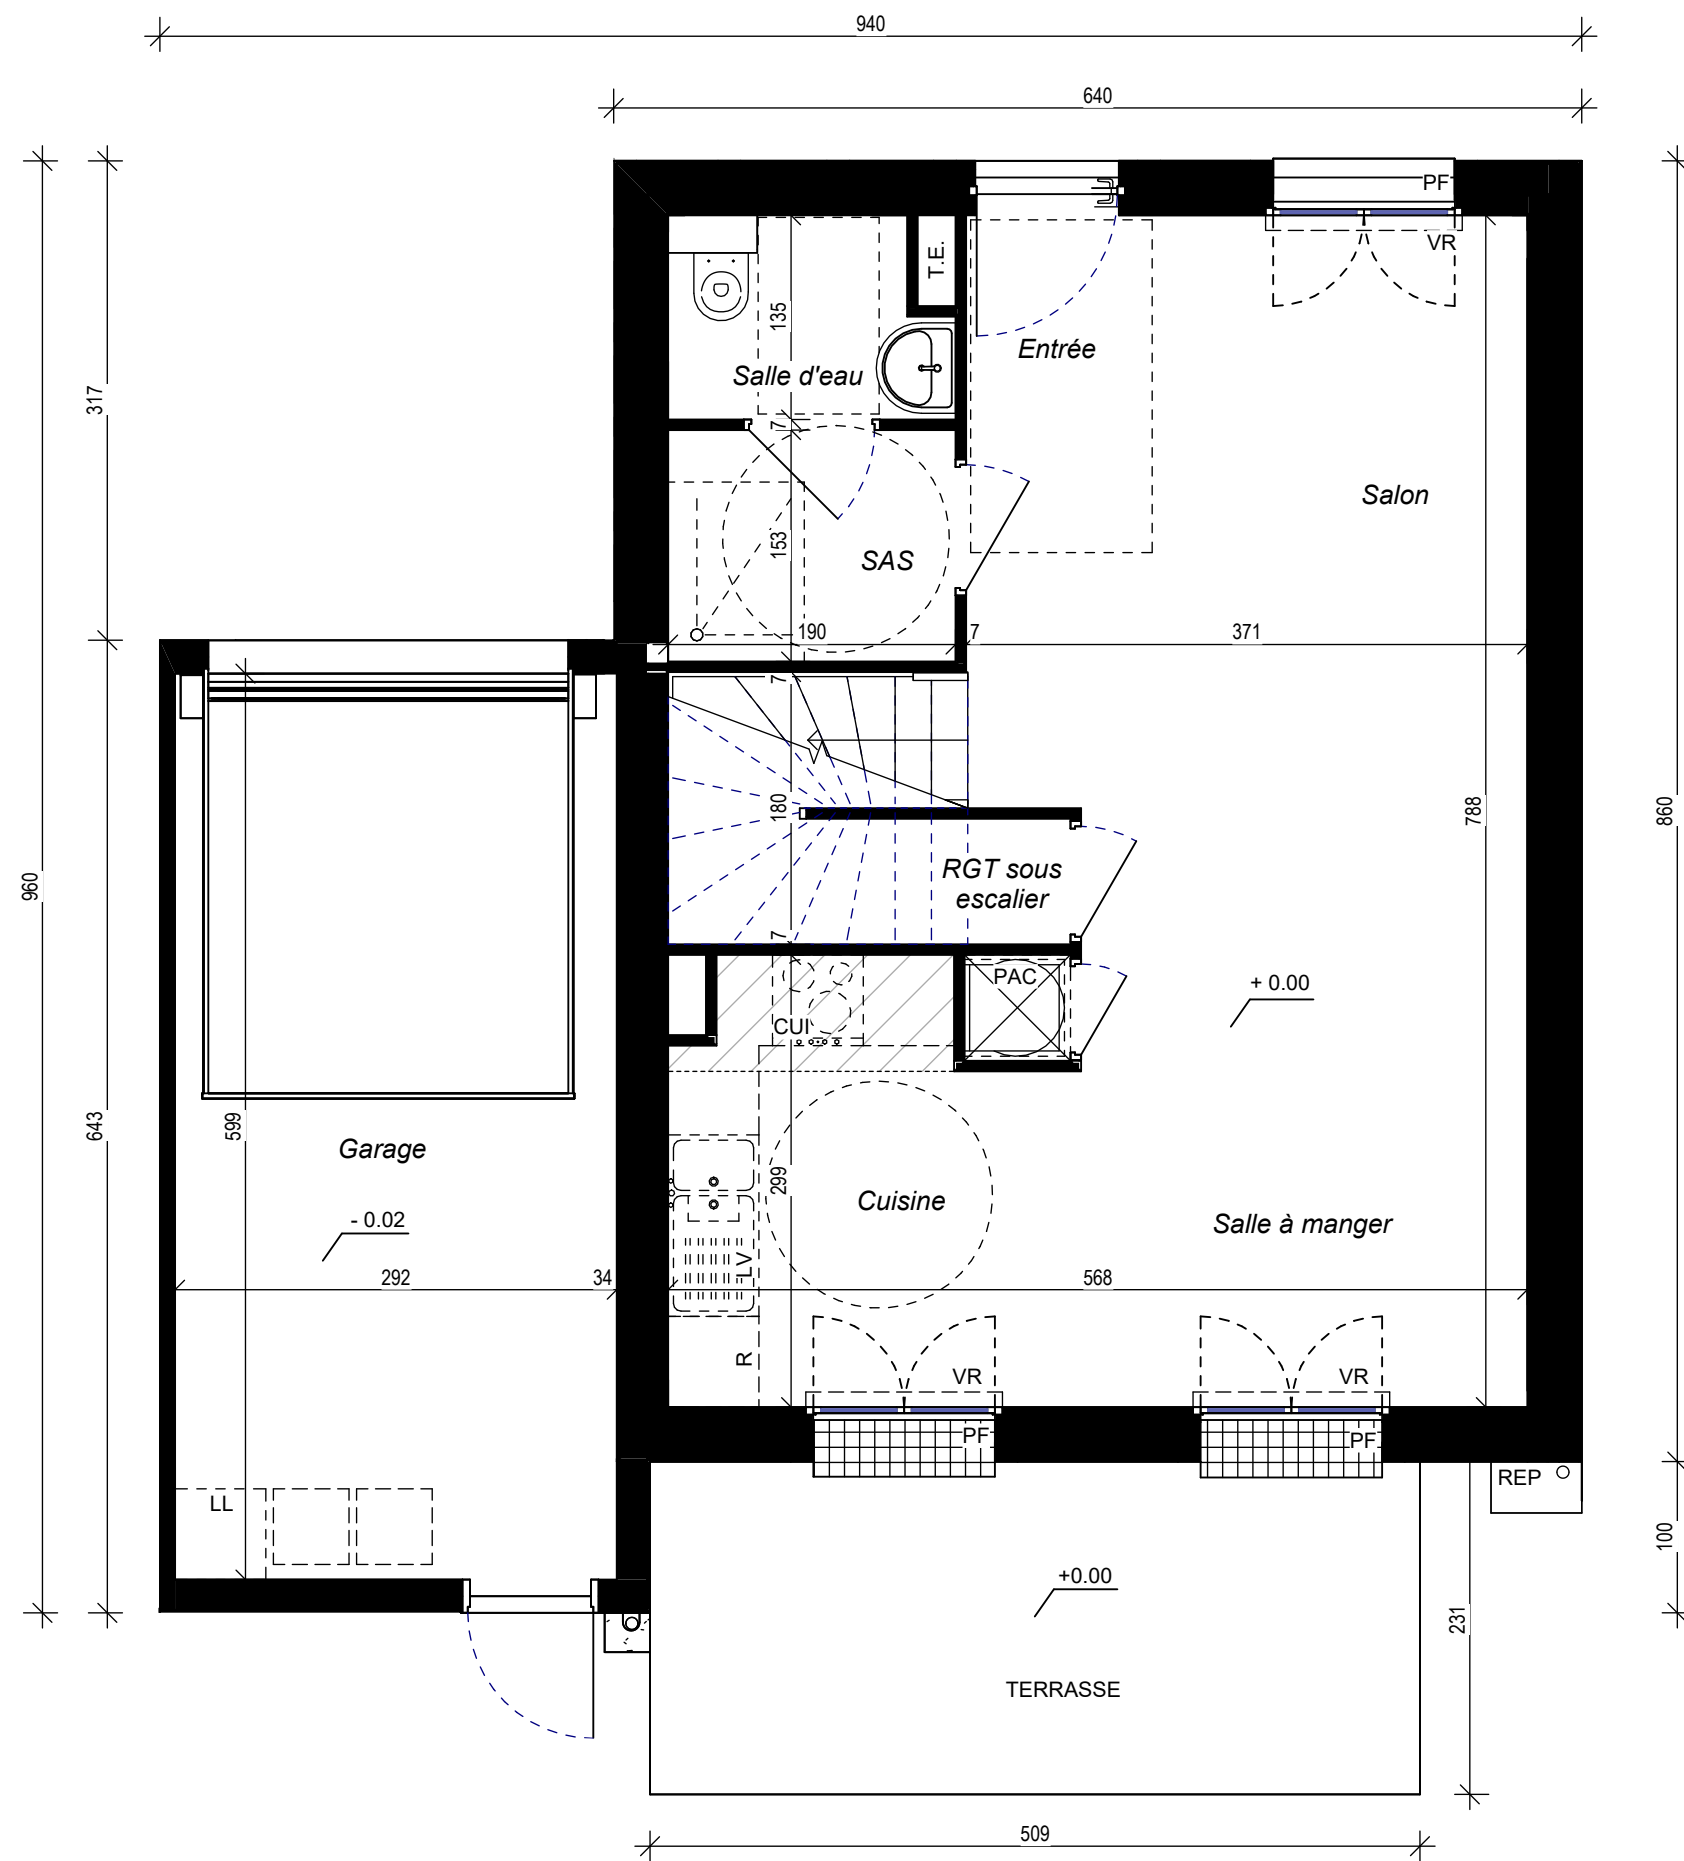

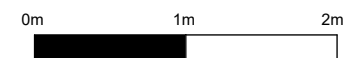

Rez de jardin	01
CELIA Lot : M29 - Type T4	
Echelle : 1 : 50	

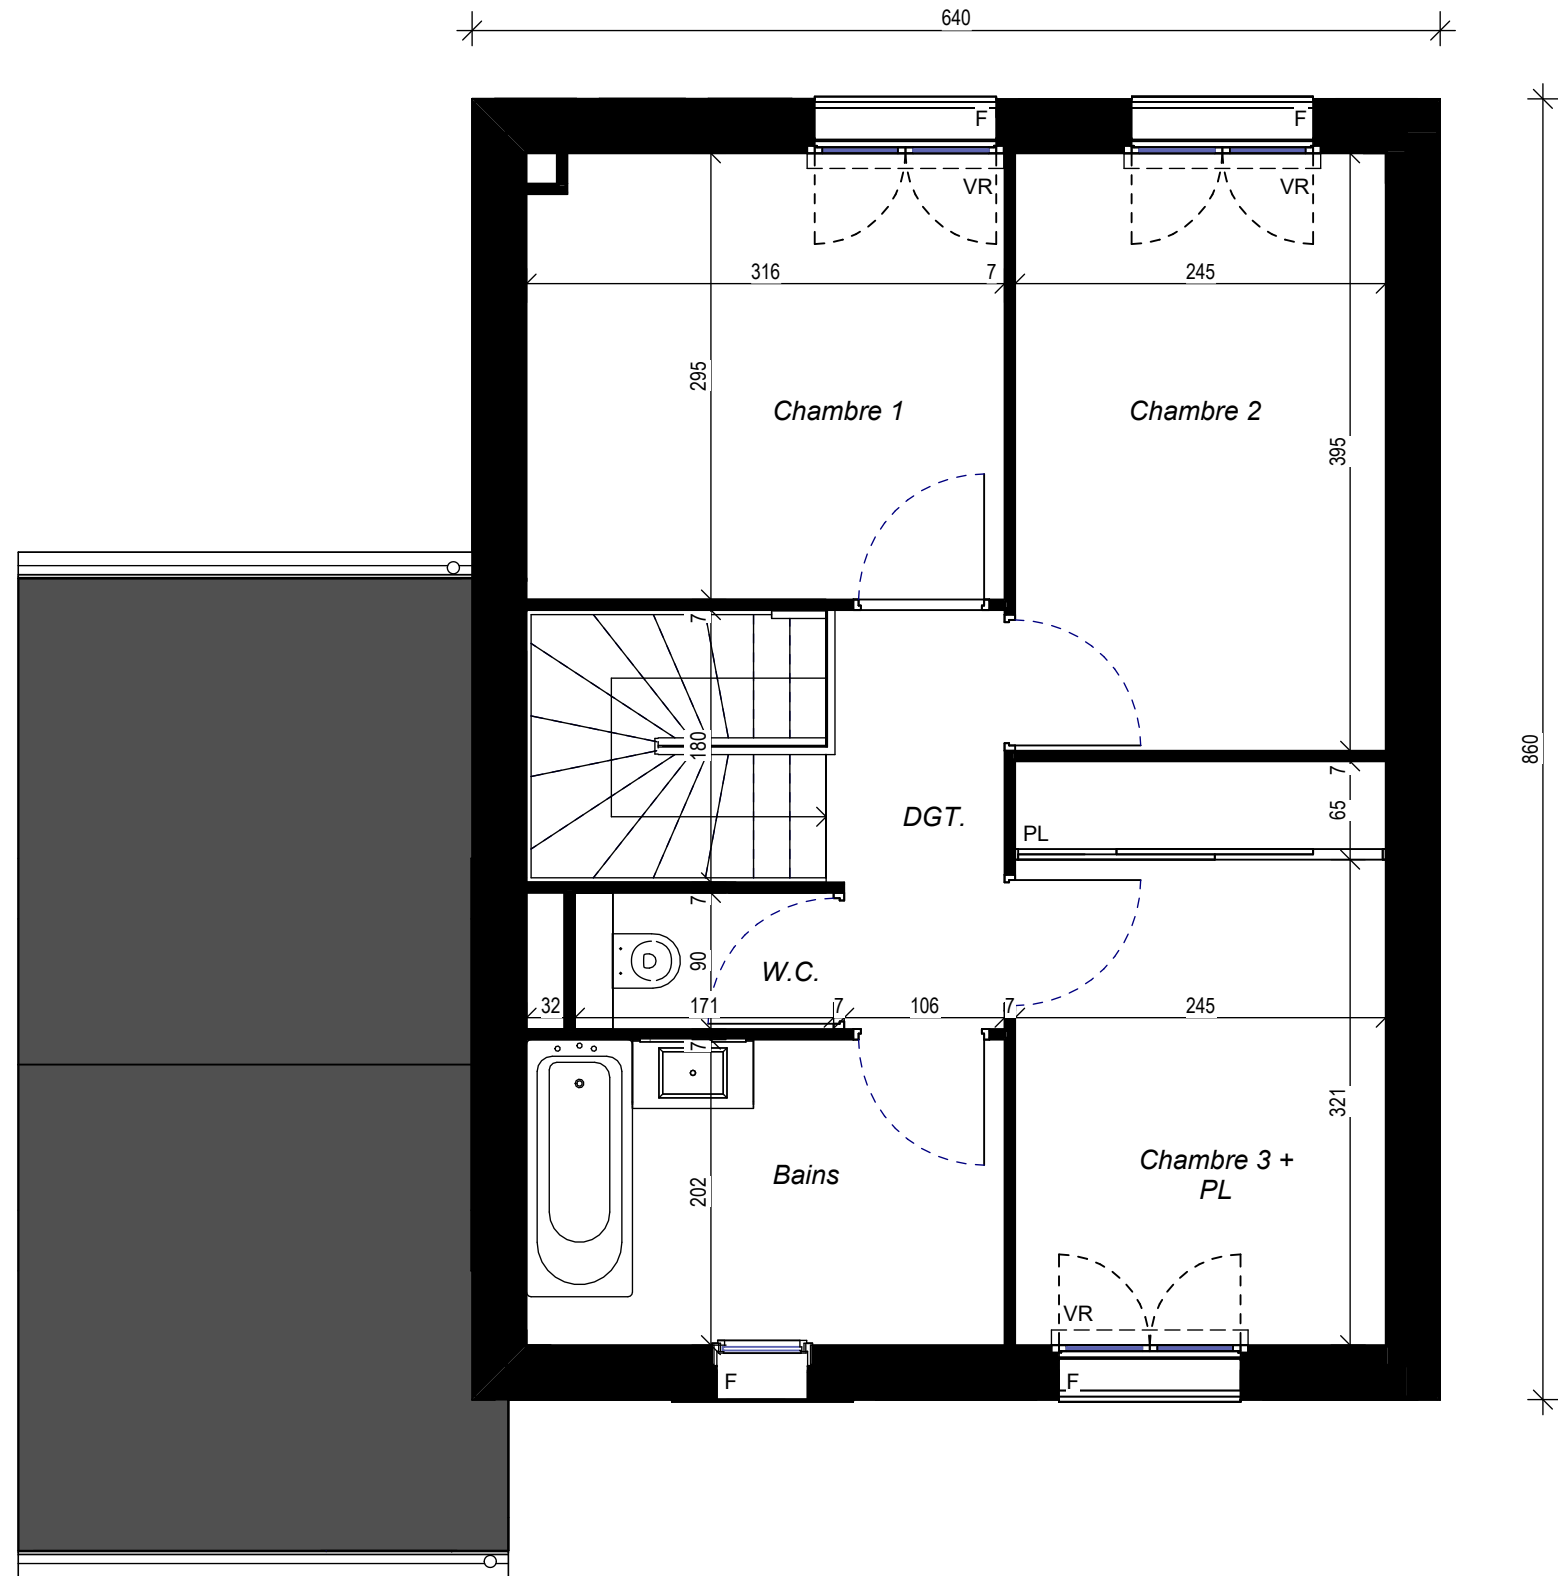


Etage	02	
CELIA Lot : M29 - Type T4		
Echelle : 1 : 50		


FAÇADE AVANT



PIGNON DROIT

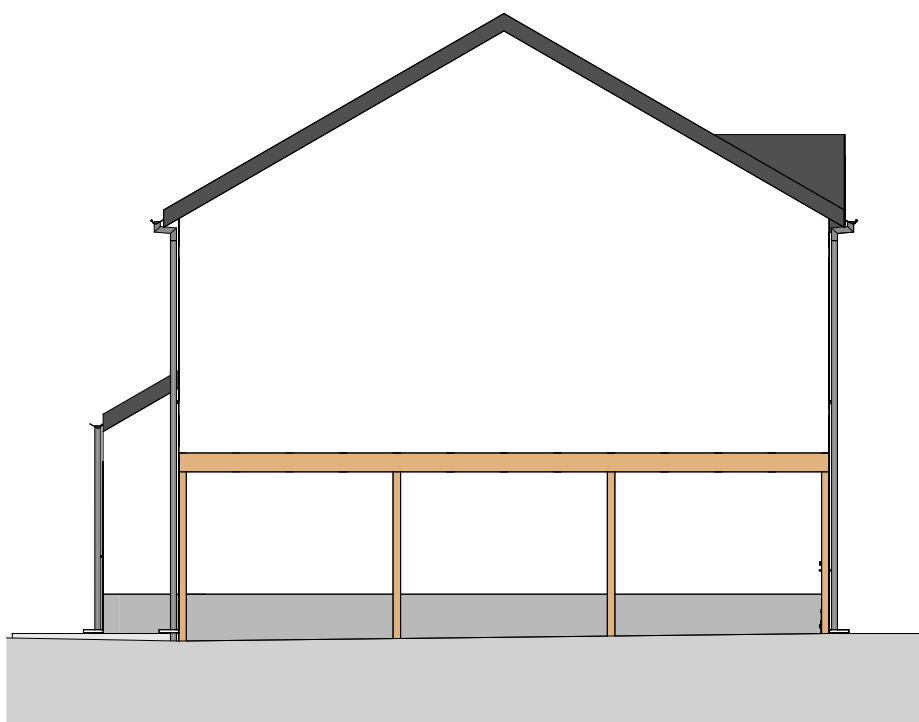

PIGNON GAUCHE

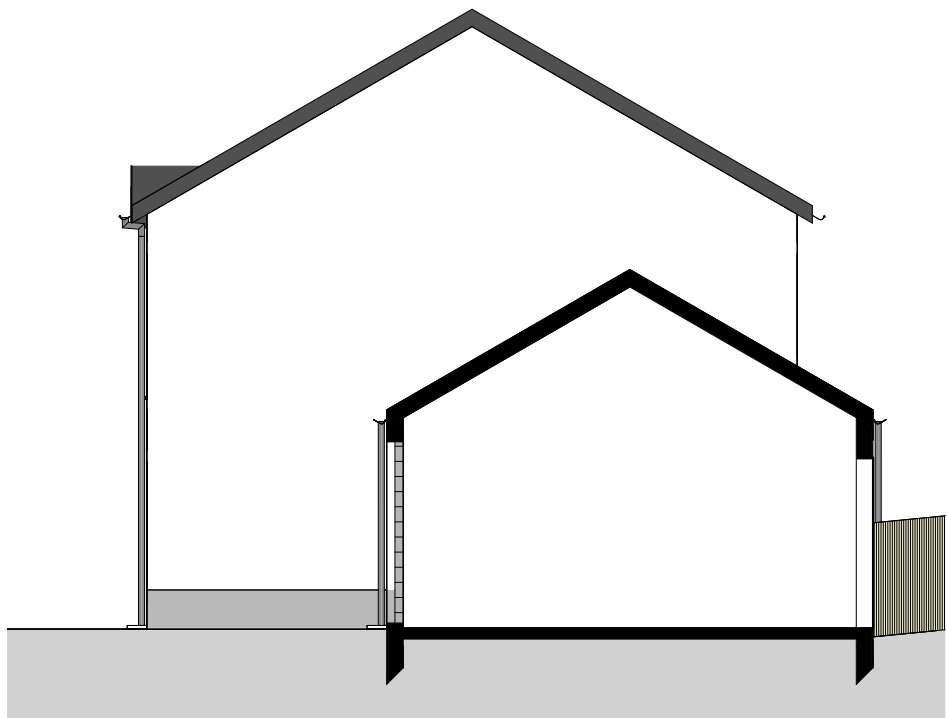


FAÇADE ARRIÈRE



Façades / Pignons	03
CELIA Lot : M29 - Type T4	
Echelle : 1 : 100	

COUPE LONGITUDINALE

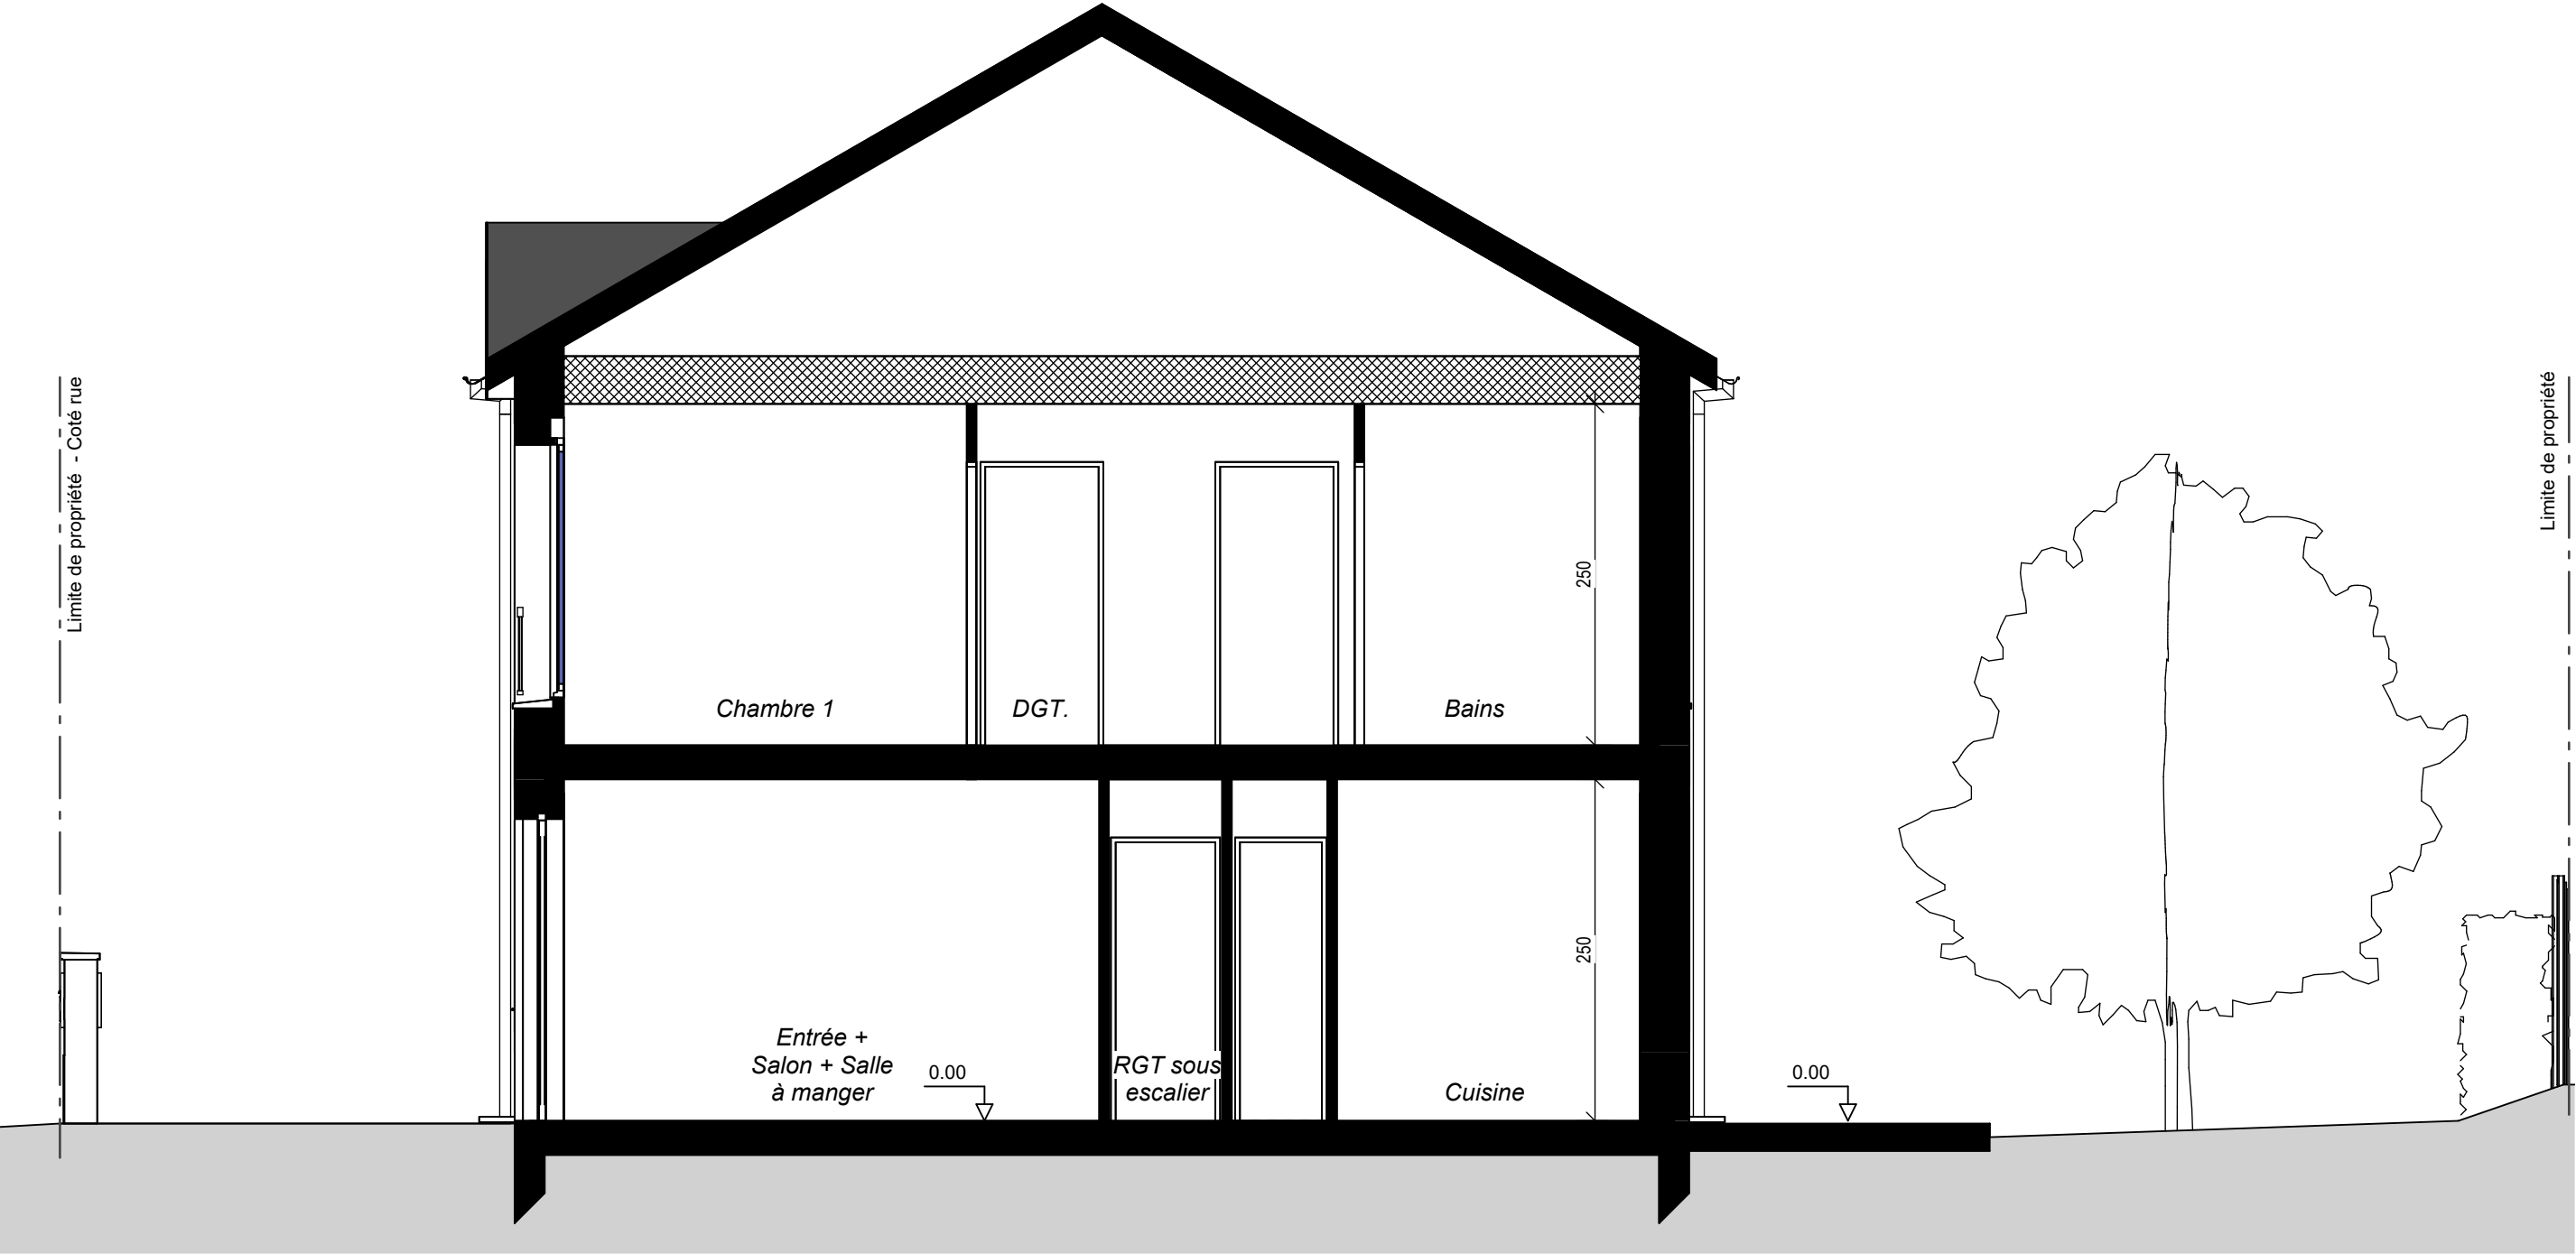

Coupe de principe du nivellement de la parcelle

03

CELIA

Lot : M29 - Type T4

Echelle : 1 : 50