




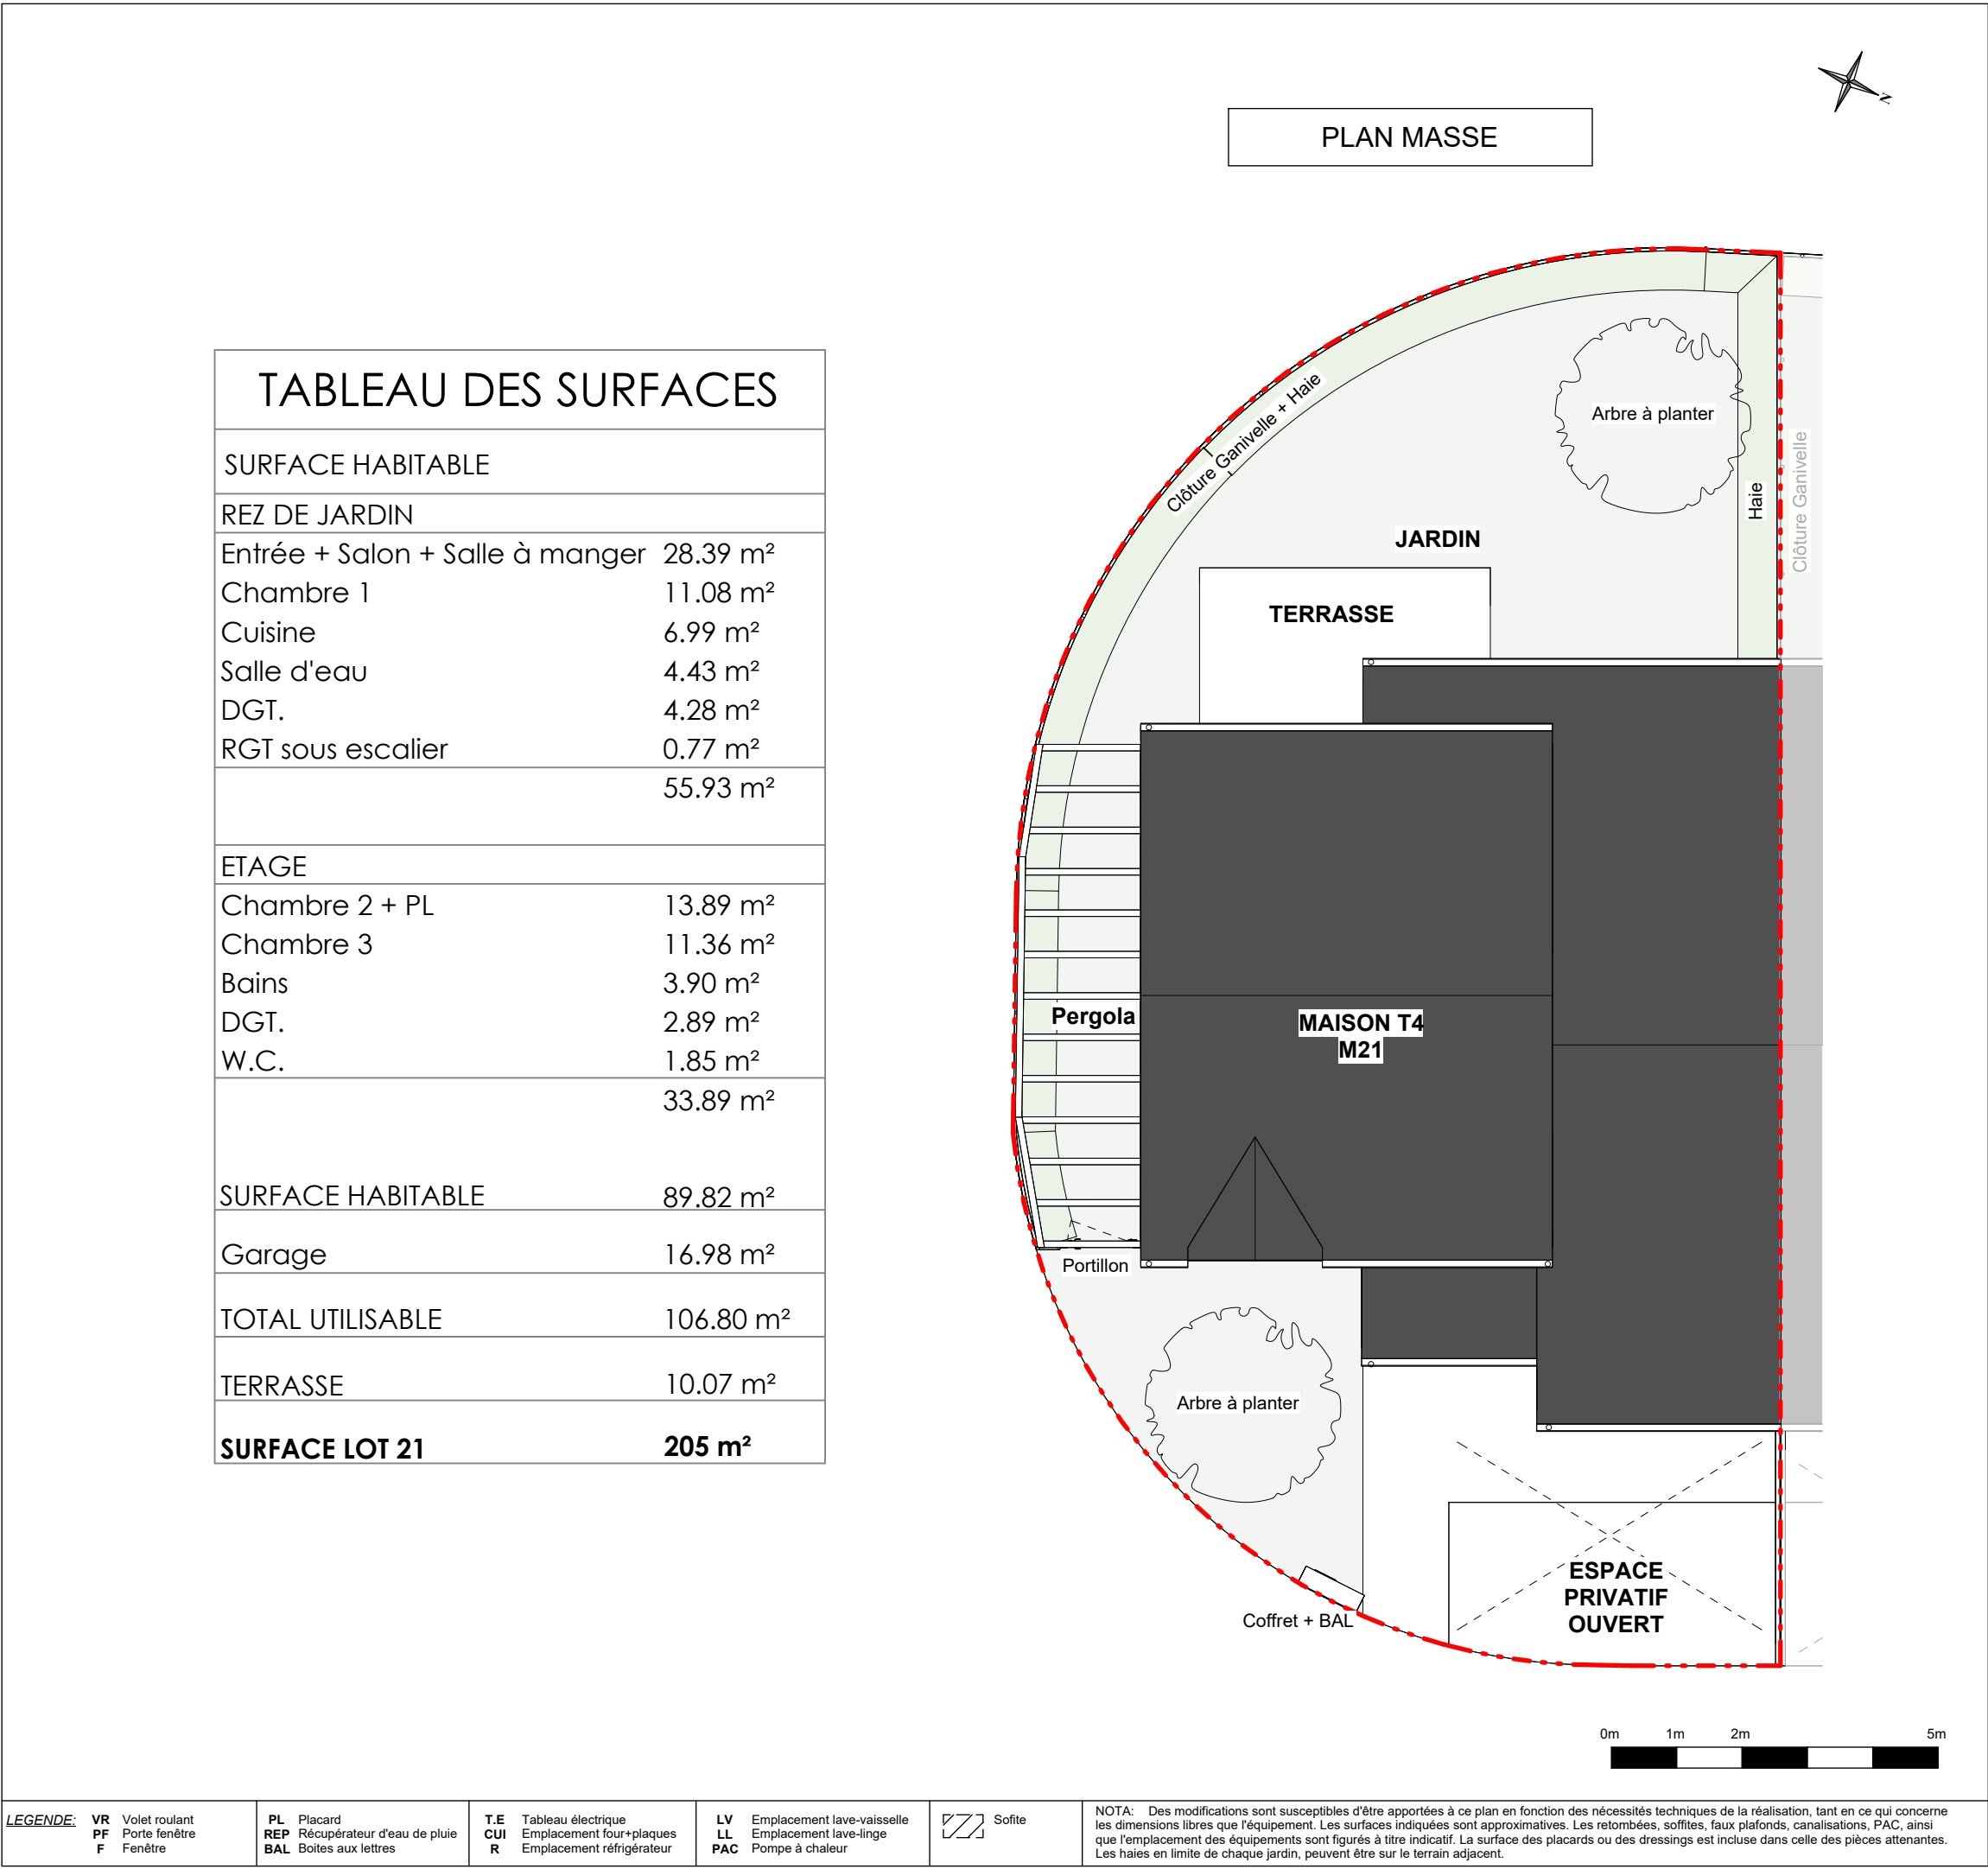

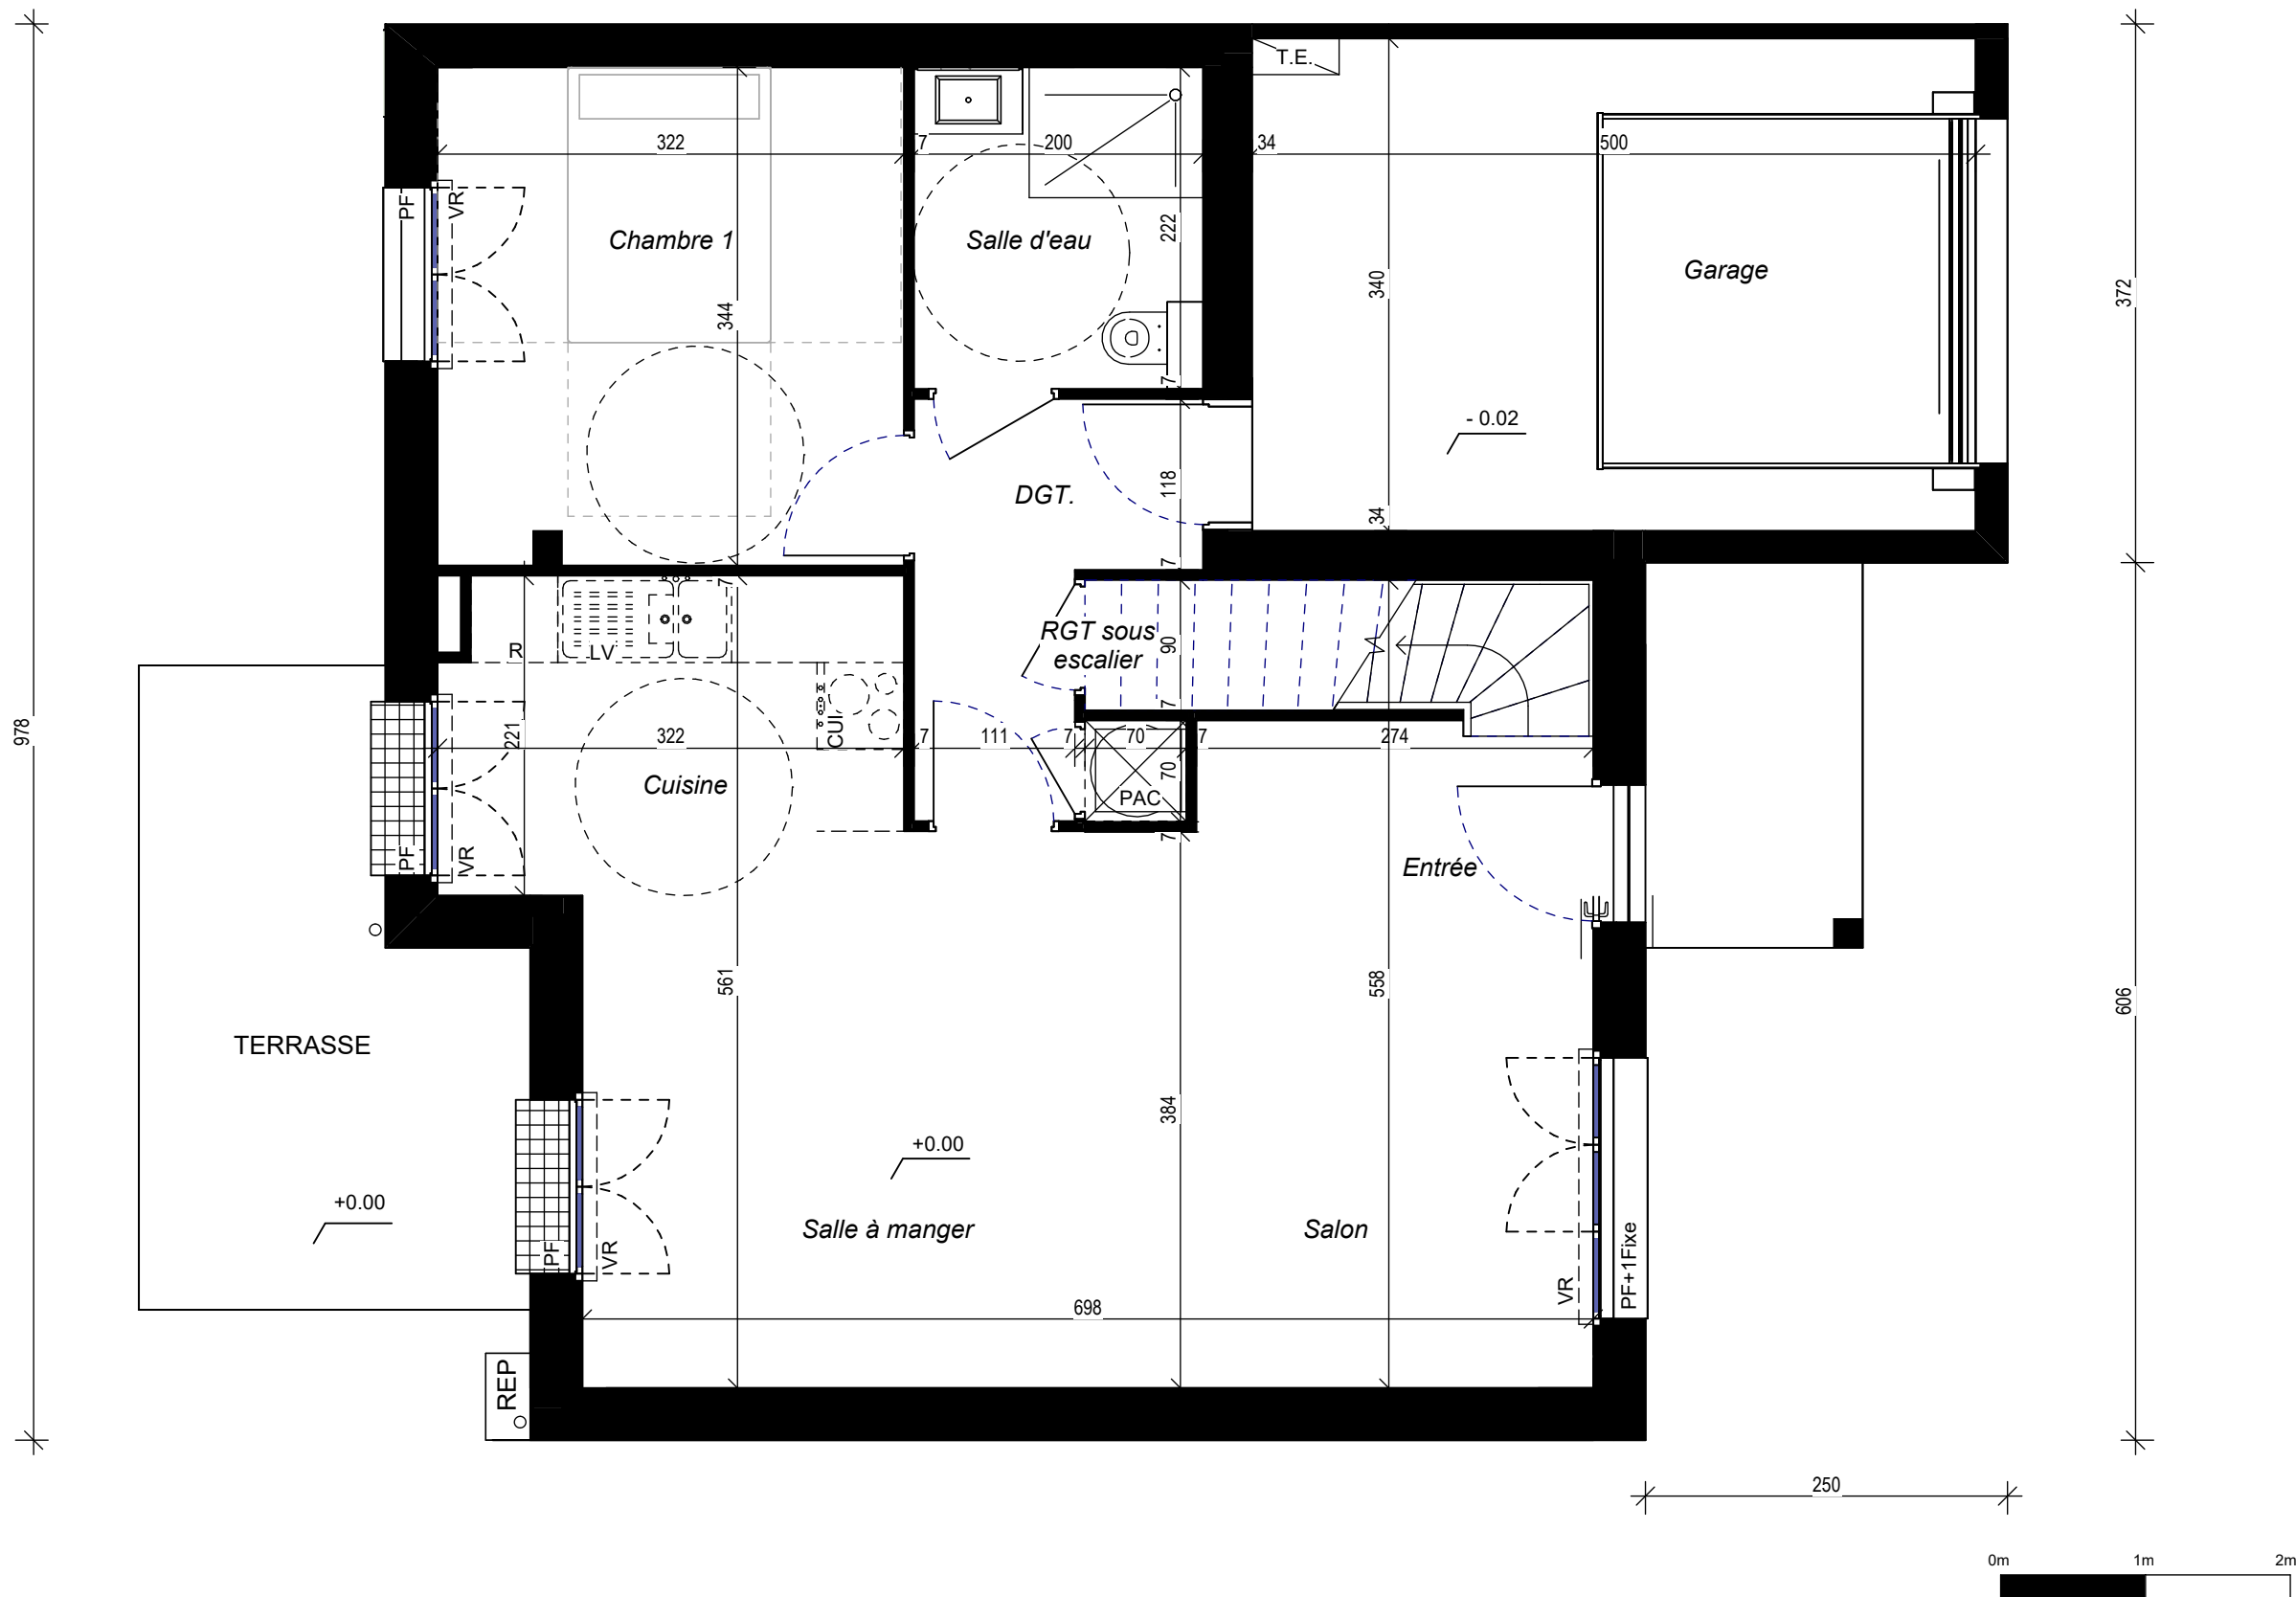

Rez de jardin	01
CLAIRE Lot : M21 - Type T4	
Echelle : 1 : 50	

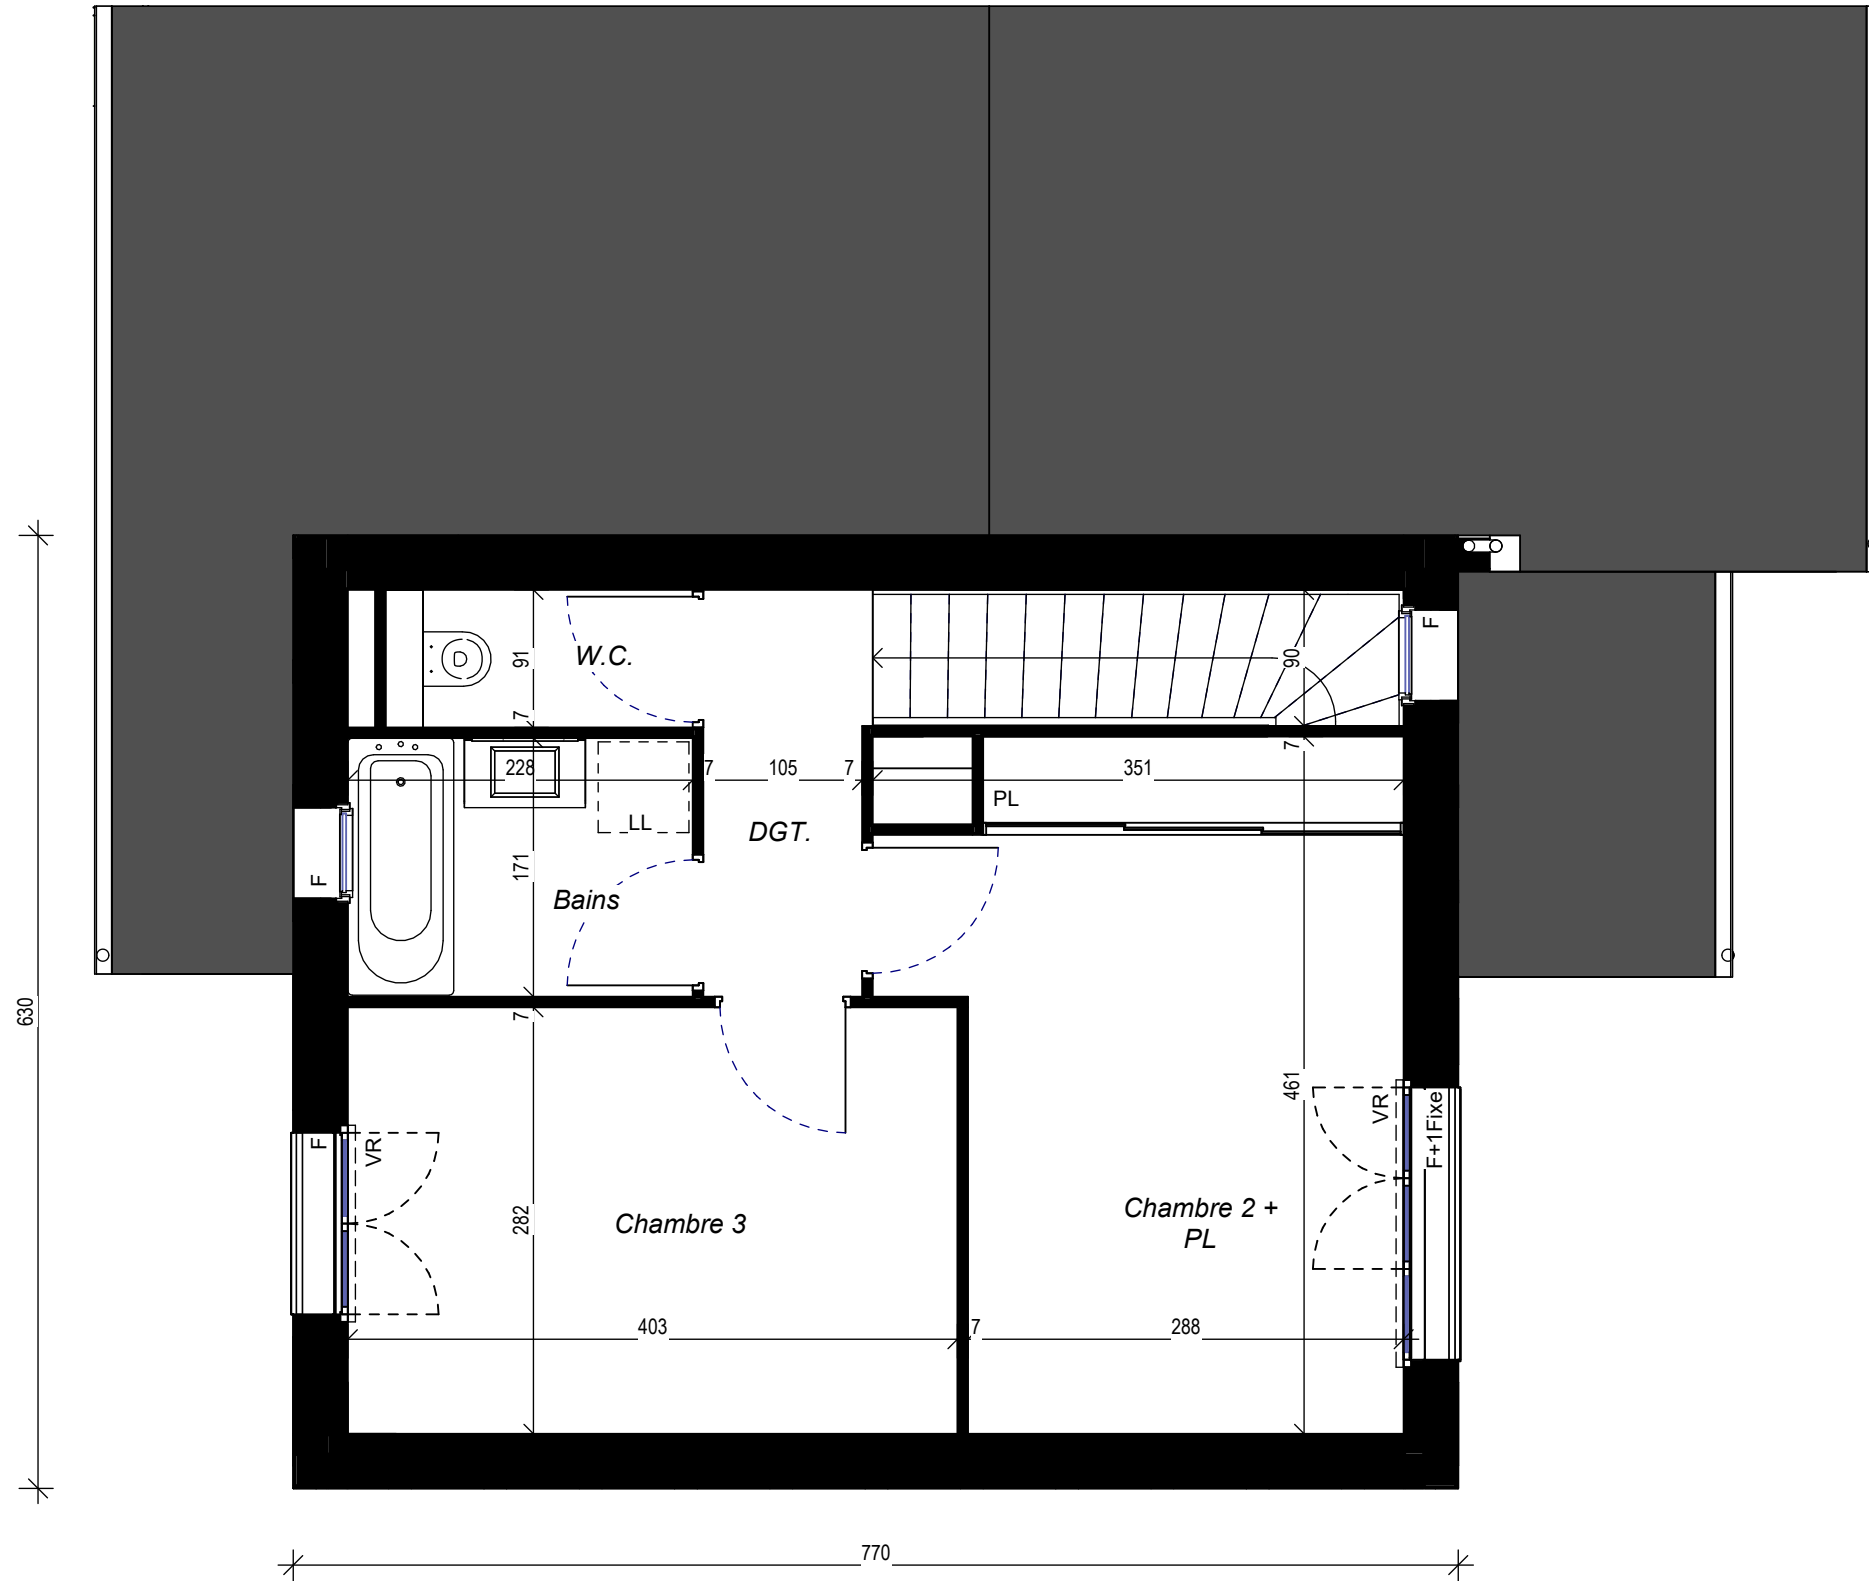


Etage	02
CLAIRE Lot : M21 - Type T4	
Echelle : 1 : 50	


FAÇADE AVANT



PIGNON DROIT

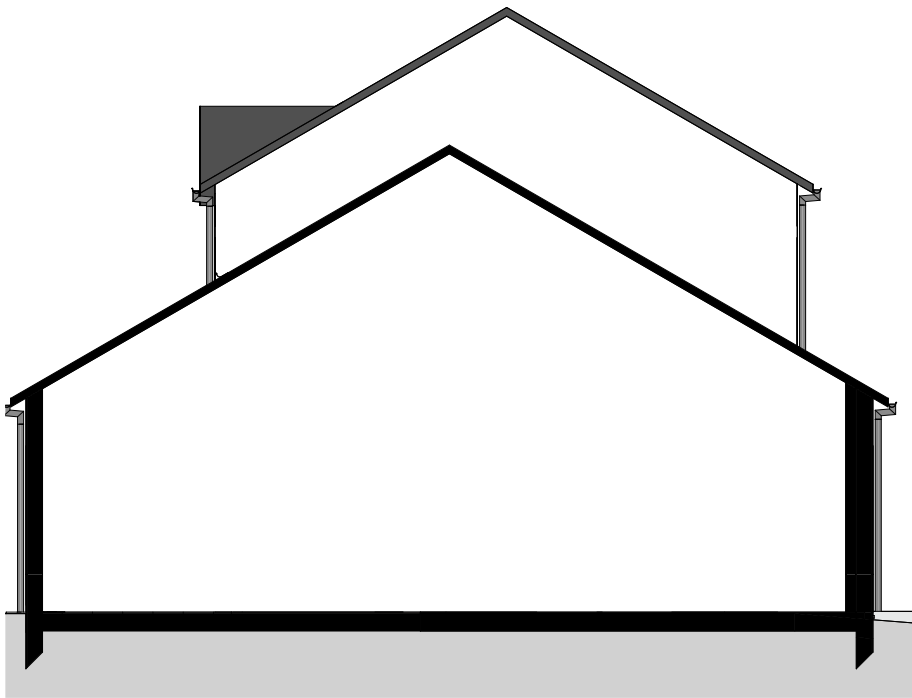



PIGNON GAUCHE

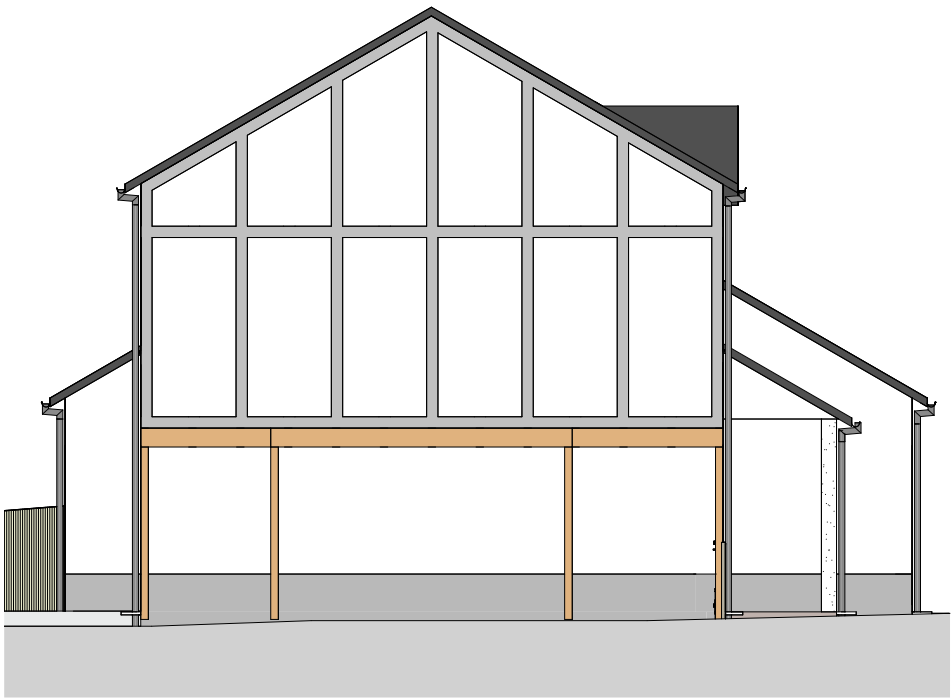

FAÇADE ARRIÈRE



COUPE LONGITUDINALE

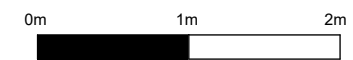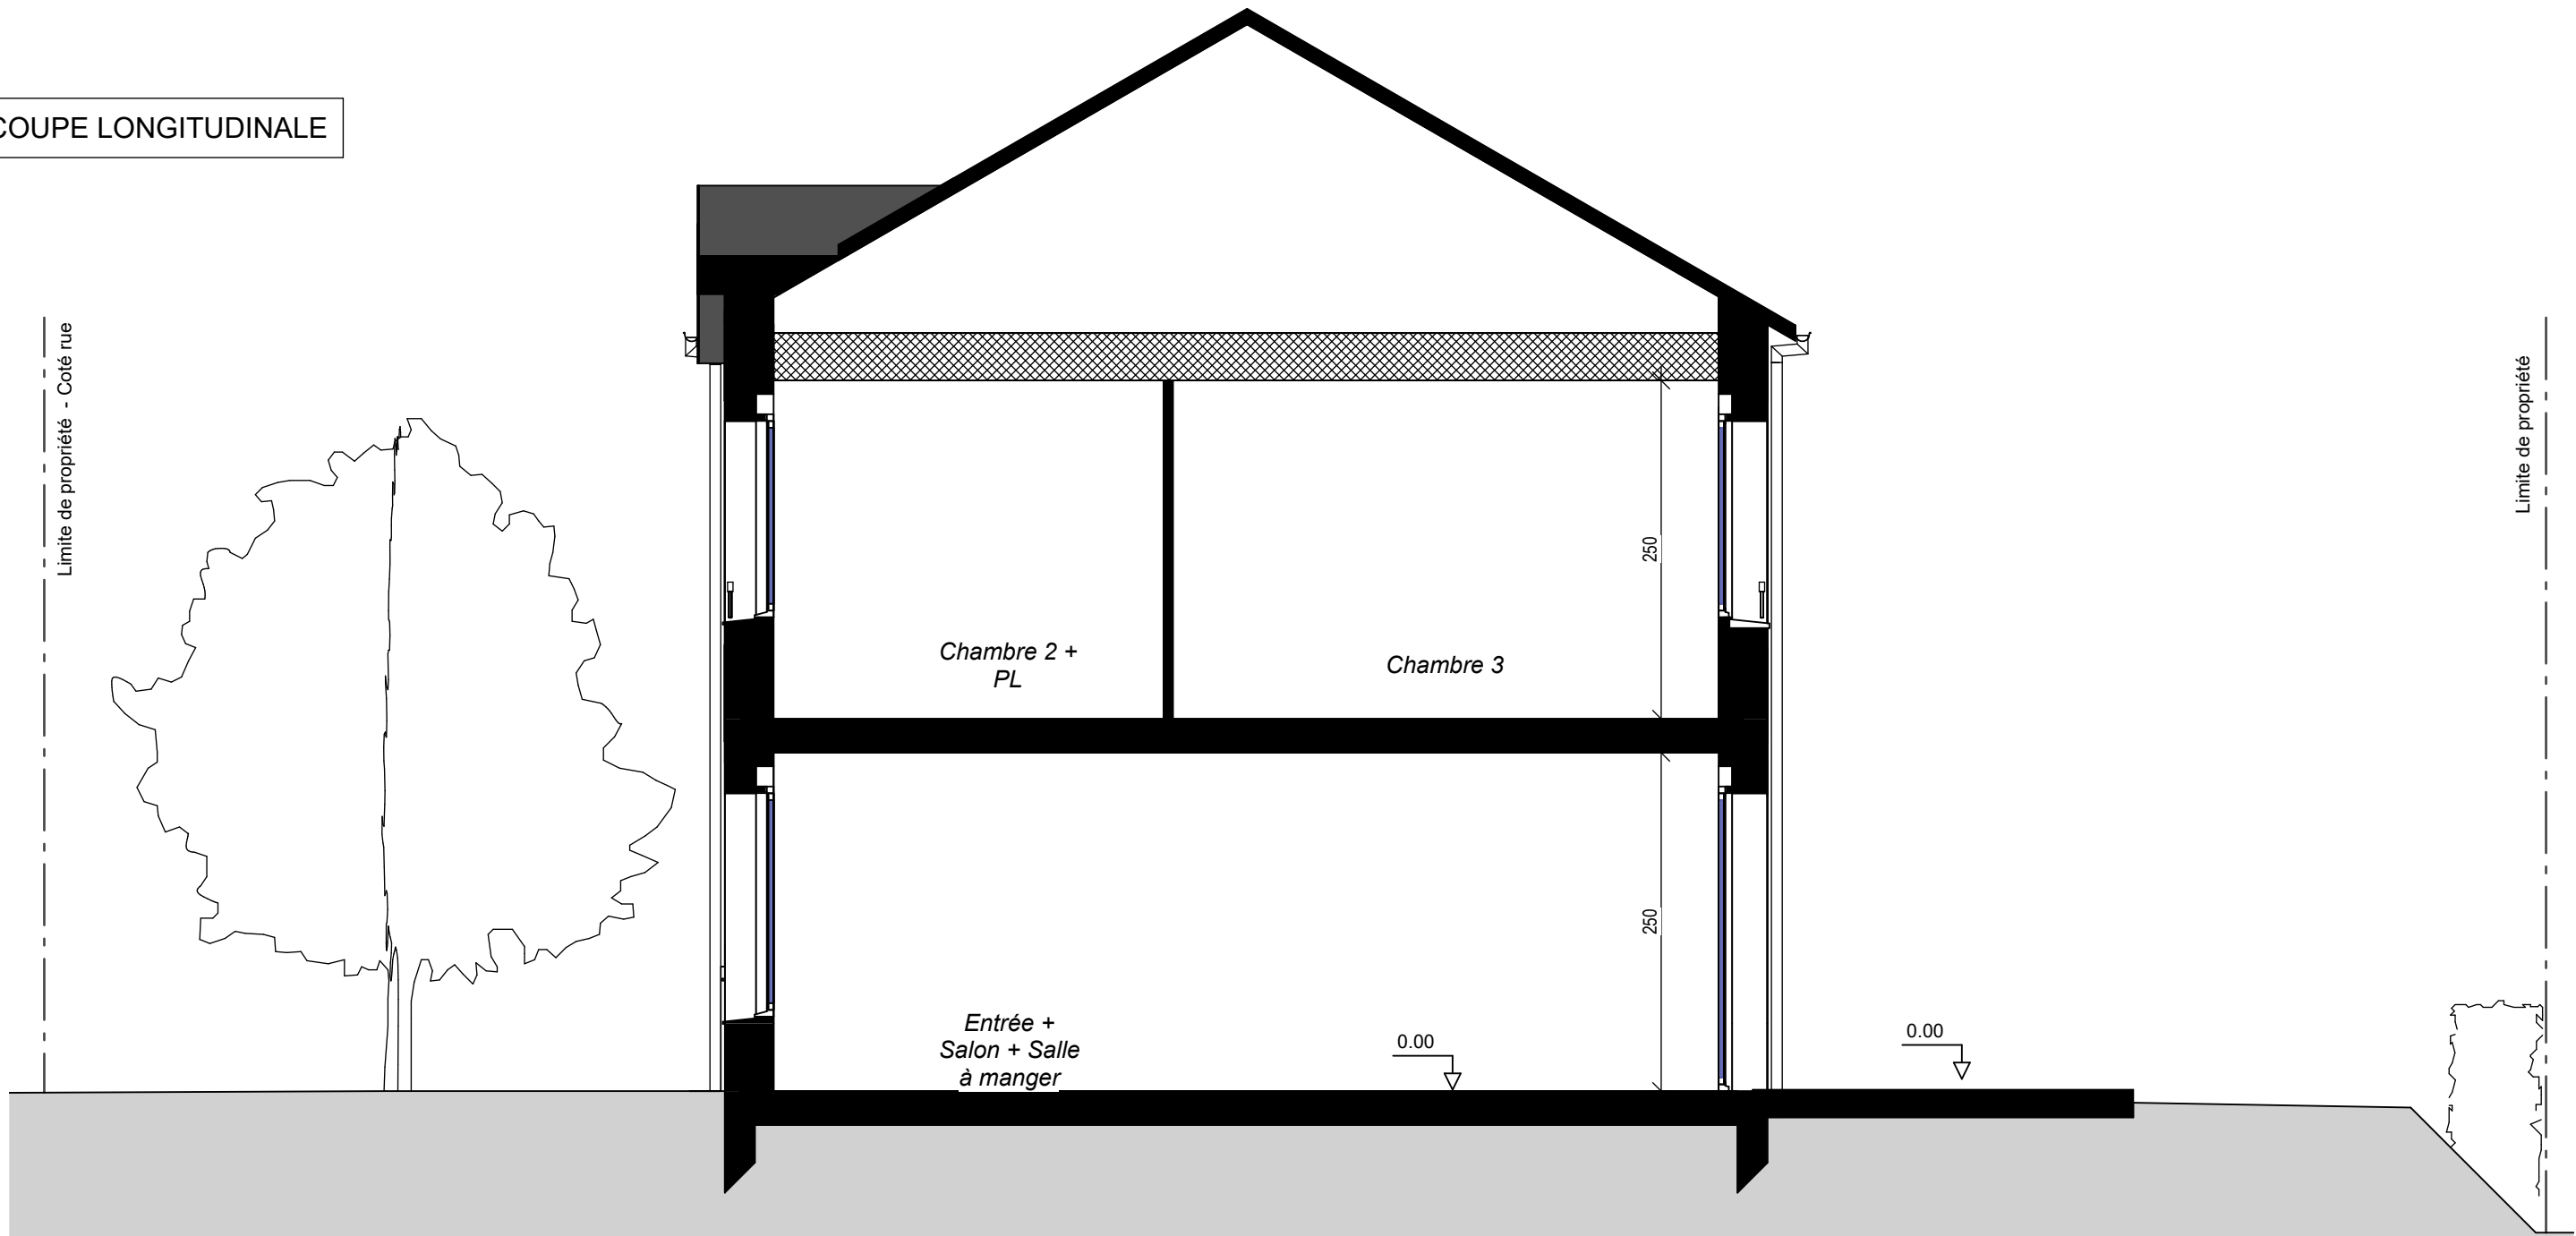

Coupe de principe du nivellement de la parcelle	03
CLAIRE Lot : M21 - Type T4	
Echelle : 1 : 50	