


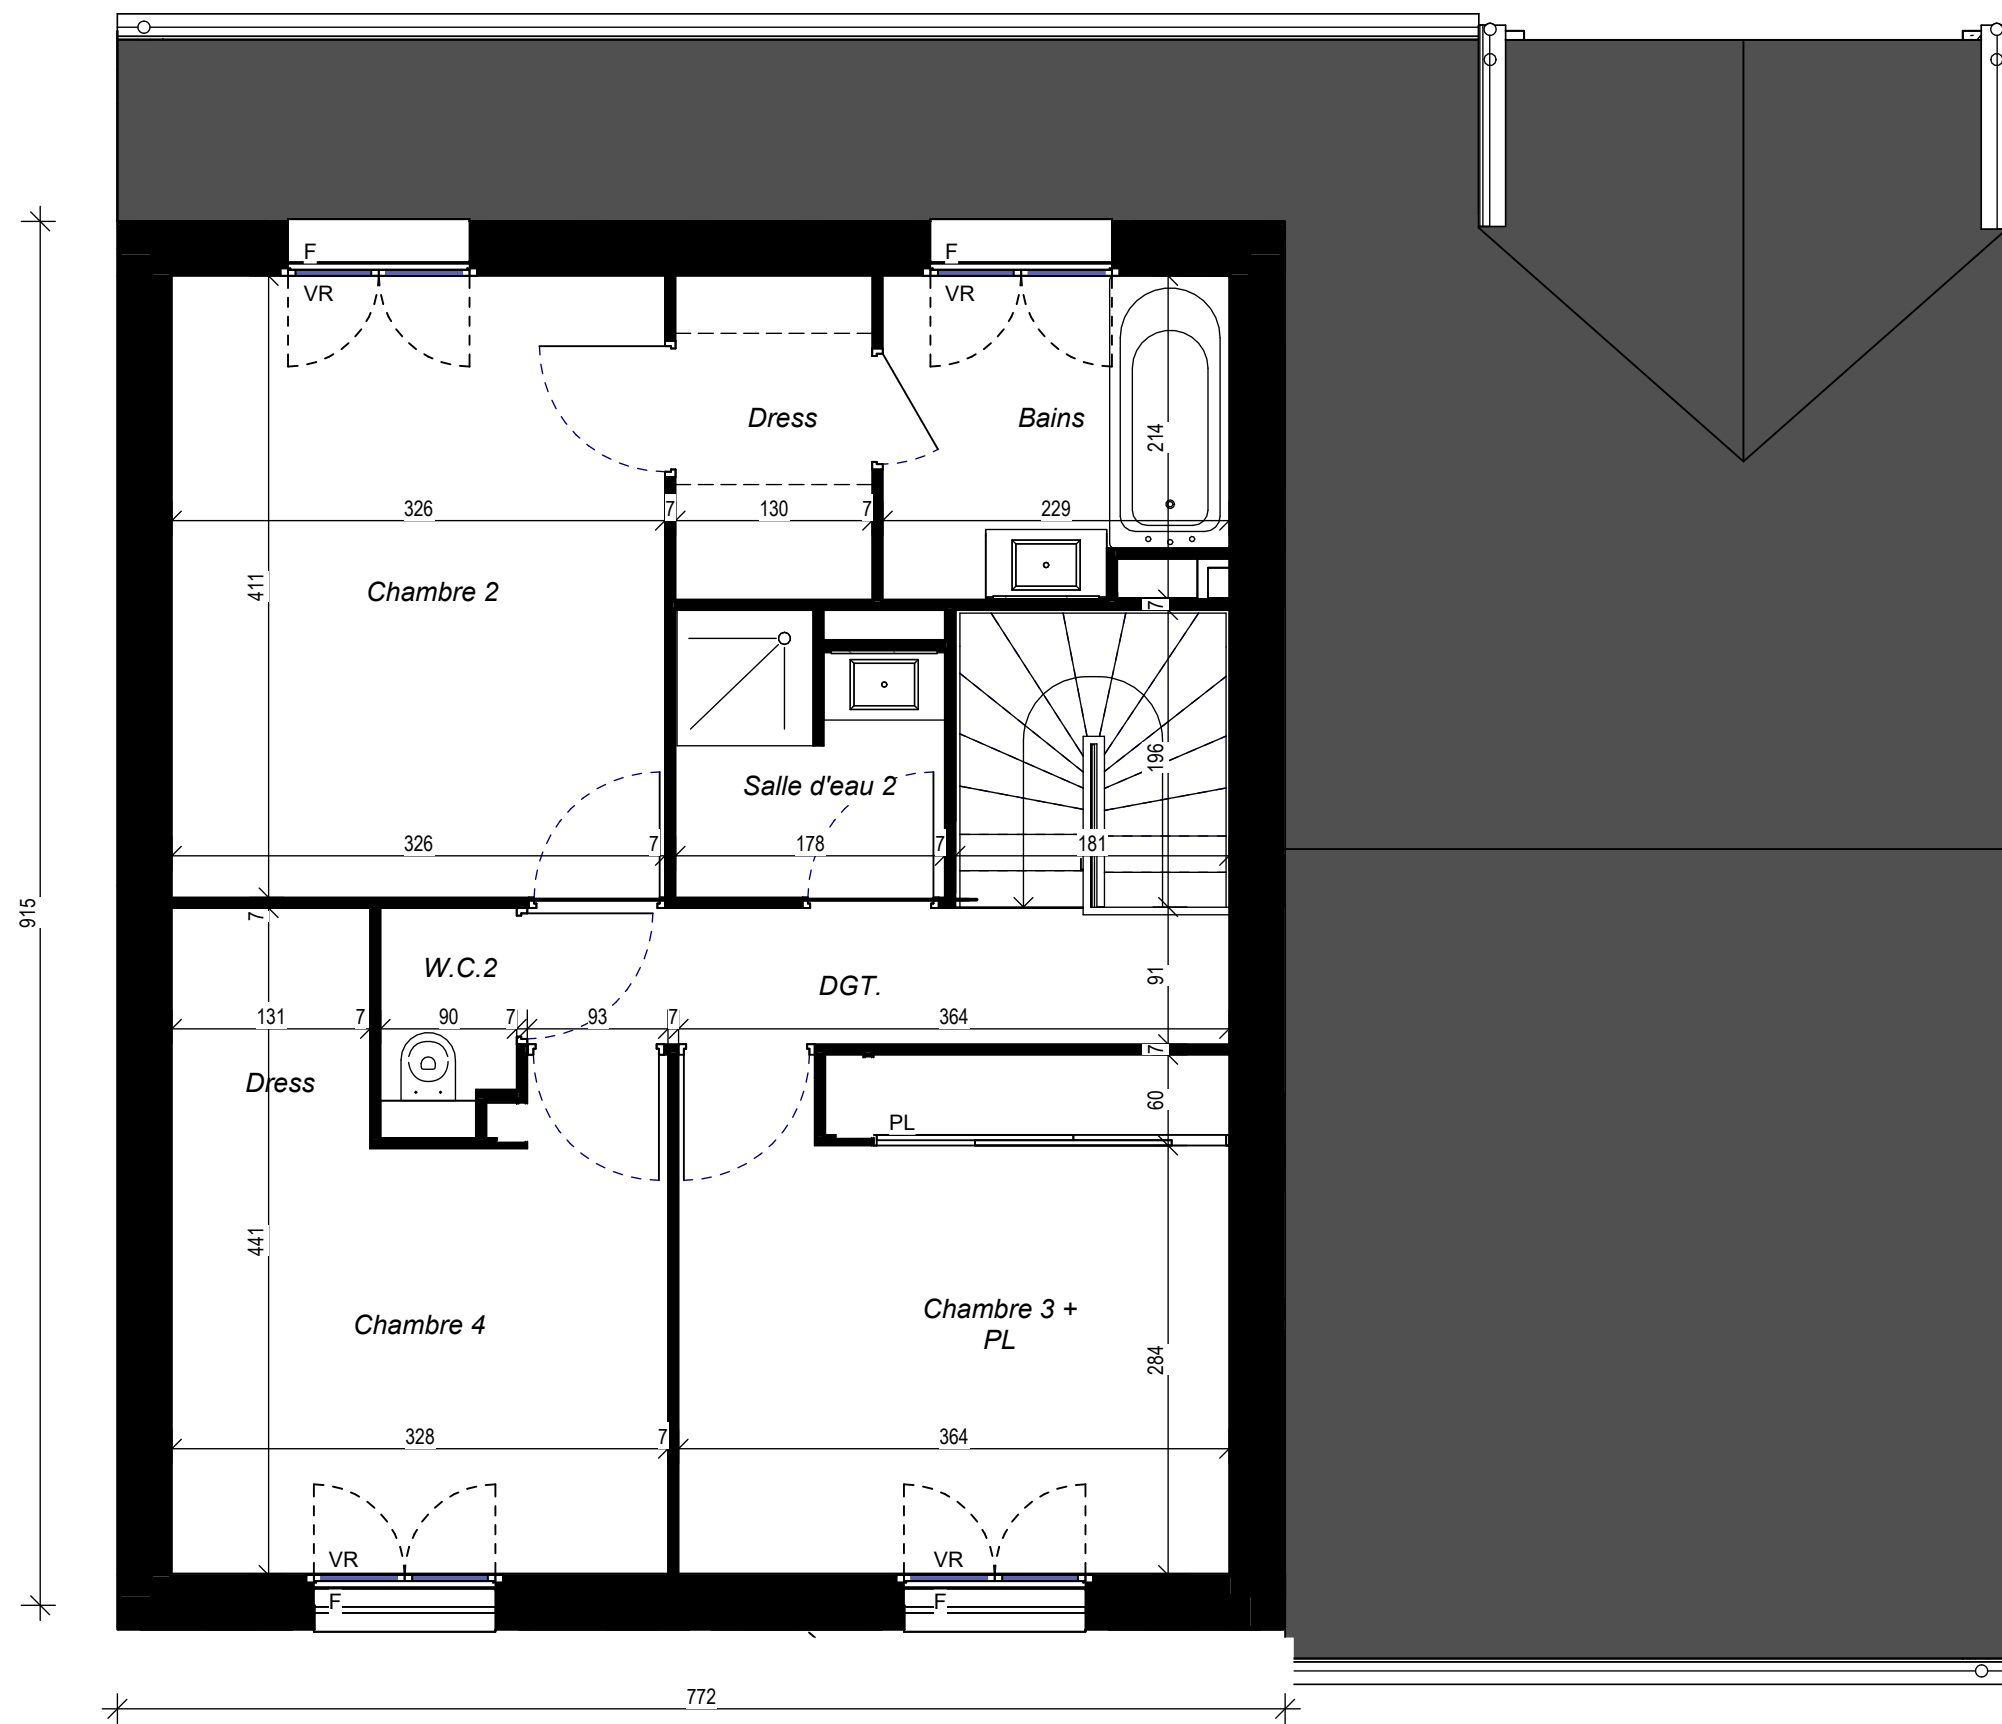


Rez de jardin	01
MATHILDA Lot : M31 - Type T5	
Echelle : 1 : 50	




FAÇADE AVANT




PIGNON DROIT

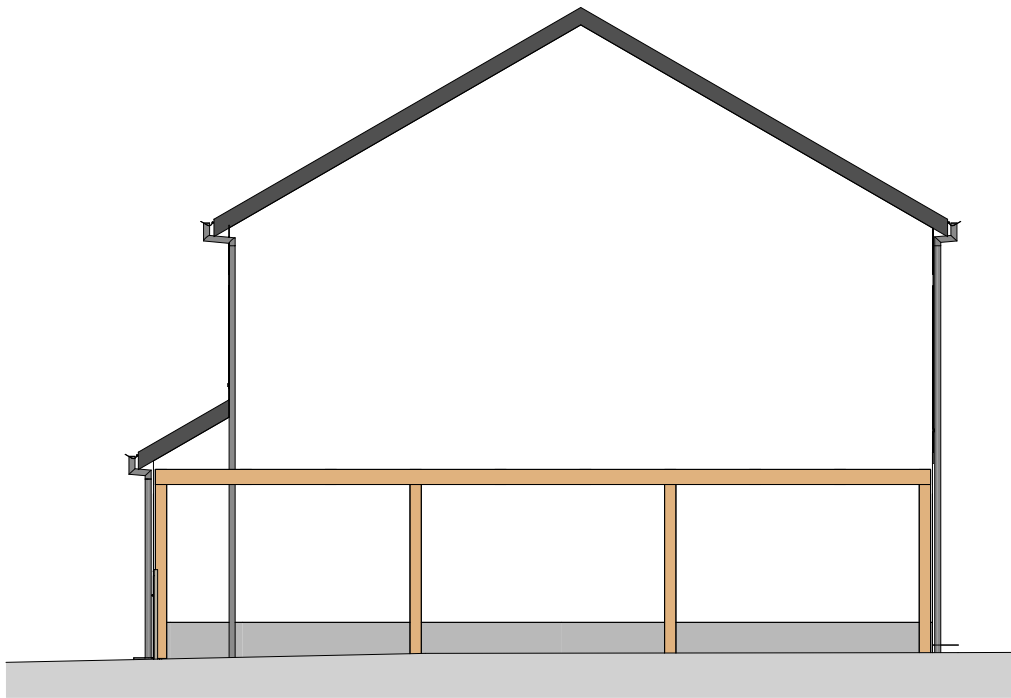

PIGNON GAUCHE


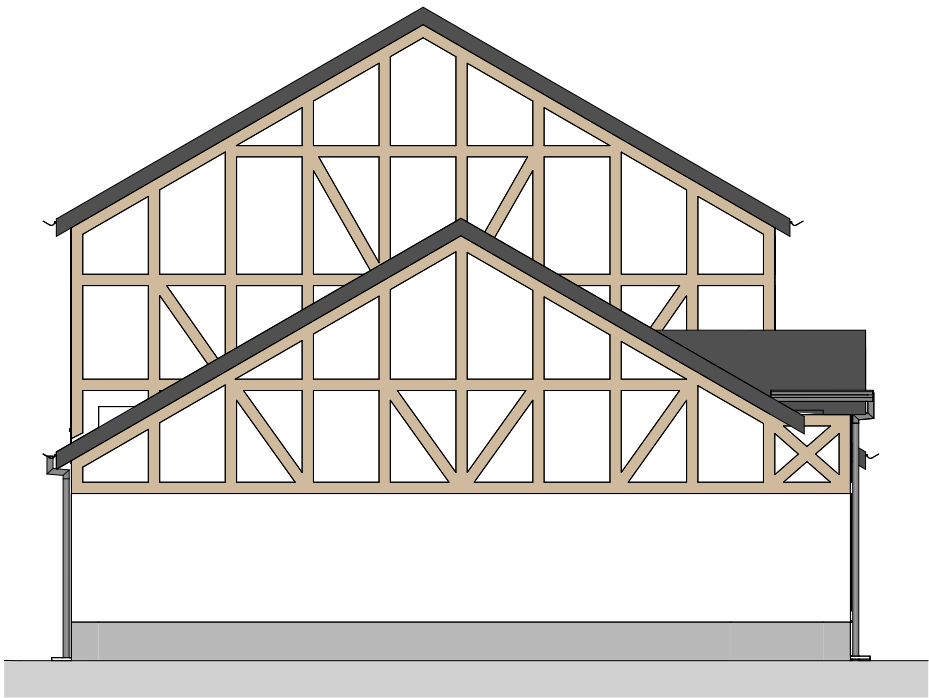


FAÇADE ARRIÈRE

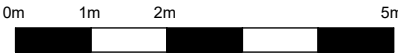

Façades / Pignons	03
MATHILDA Lot : M31 - Type T4	
Echelle : 1 : 100	

COUPE LONGITUDINALE

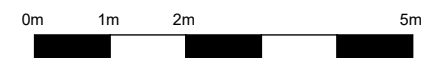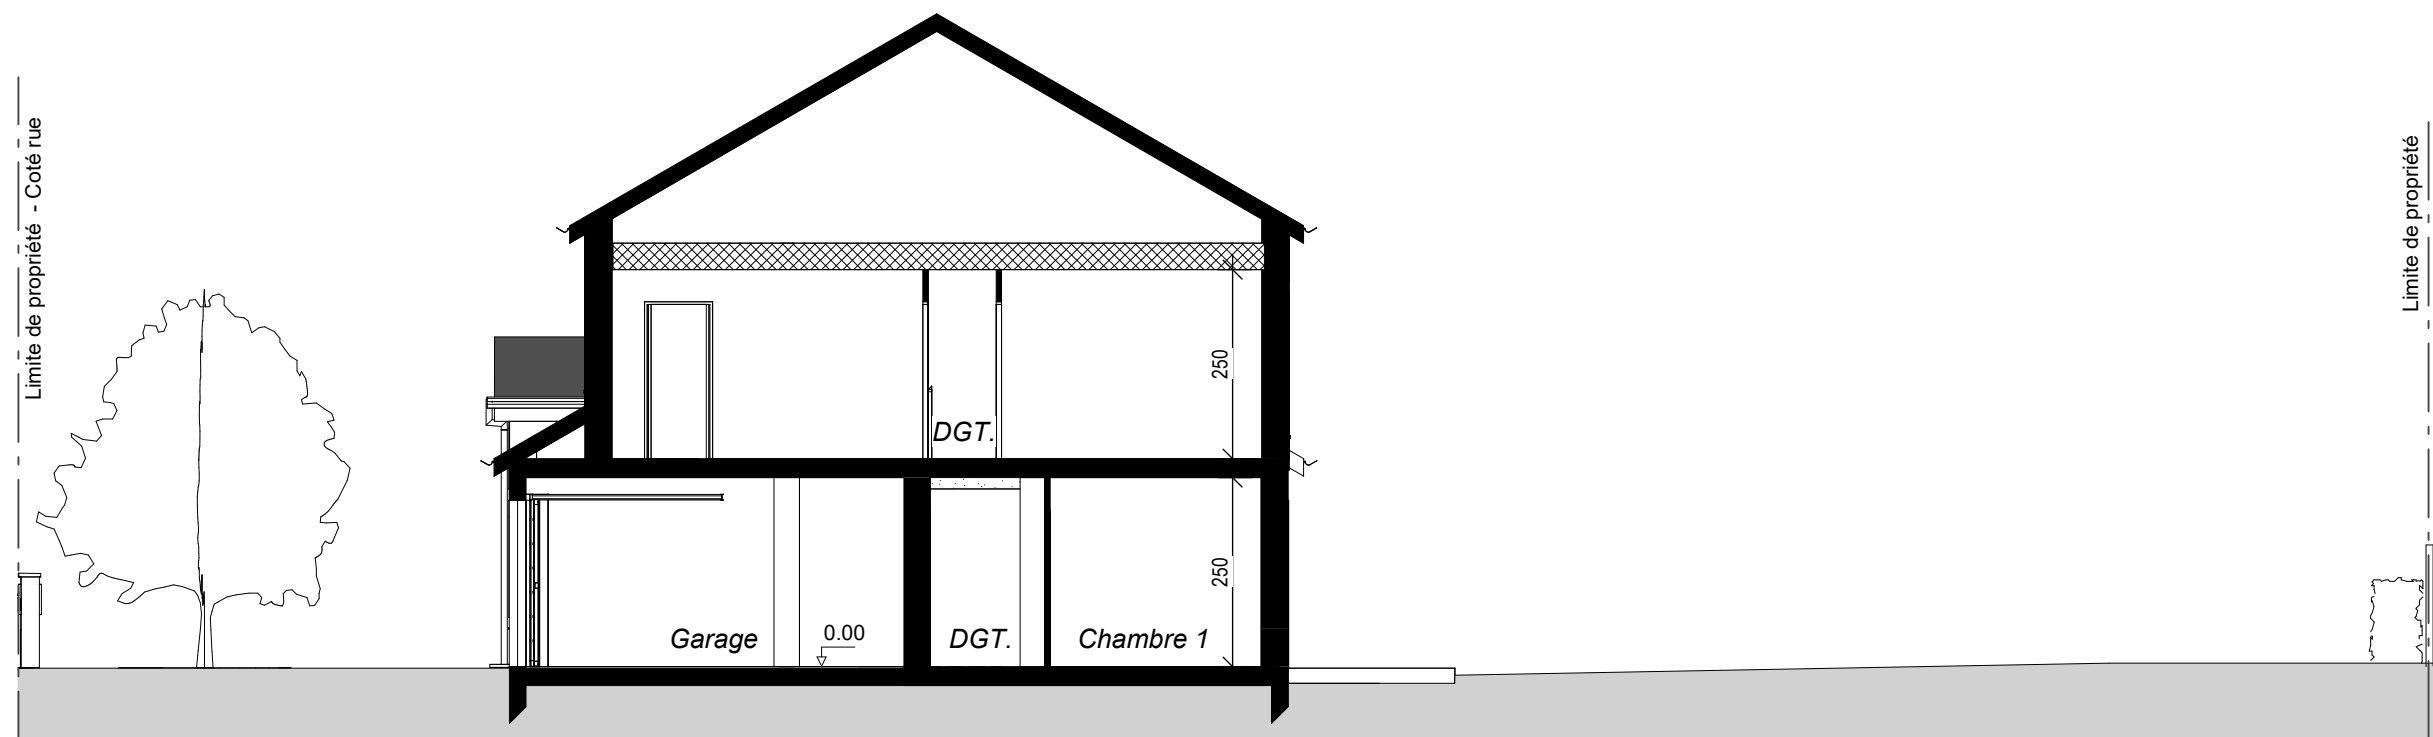

Coupe de principe du nivellement de la parcelle	03	
MATHILDA Lot : M31 - Type T4		
Echelle : 1 : 100		