

L'Esquisse

Rue Paul Bert | 62300 LENS

4 pièces - B33
Bâtiment B, 3eme étage





Surfaces Habitables

SEJOUR/CUISINE	24.04 m²
ENTREE	4.42 m²
CHAMBRE 1	12.15 m²
CHAMBRE 2	10.03 m²
S.d.B 1	5.62 m²
S.d.B 2	4.72 m²
DGT.	3.89 m²
CELLIER	2.28 m²
WC	2.47 m²
PIECE DE VIE	14.37 m²

TOTAL 83.99 m²

BALCON 7.06 m²

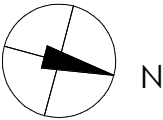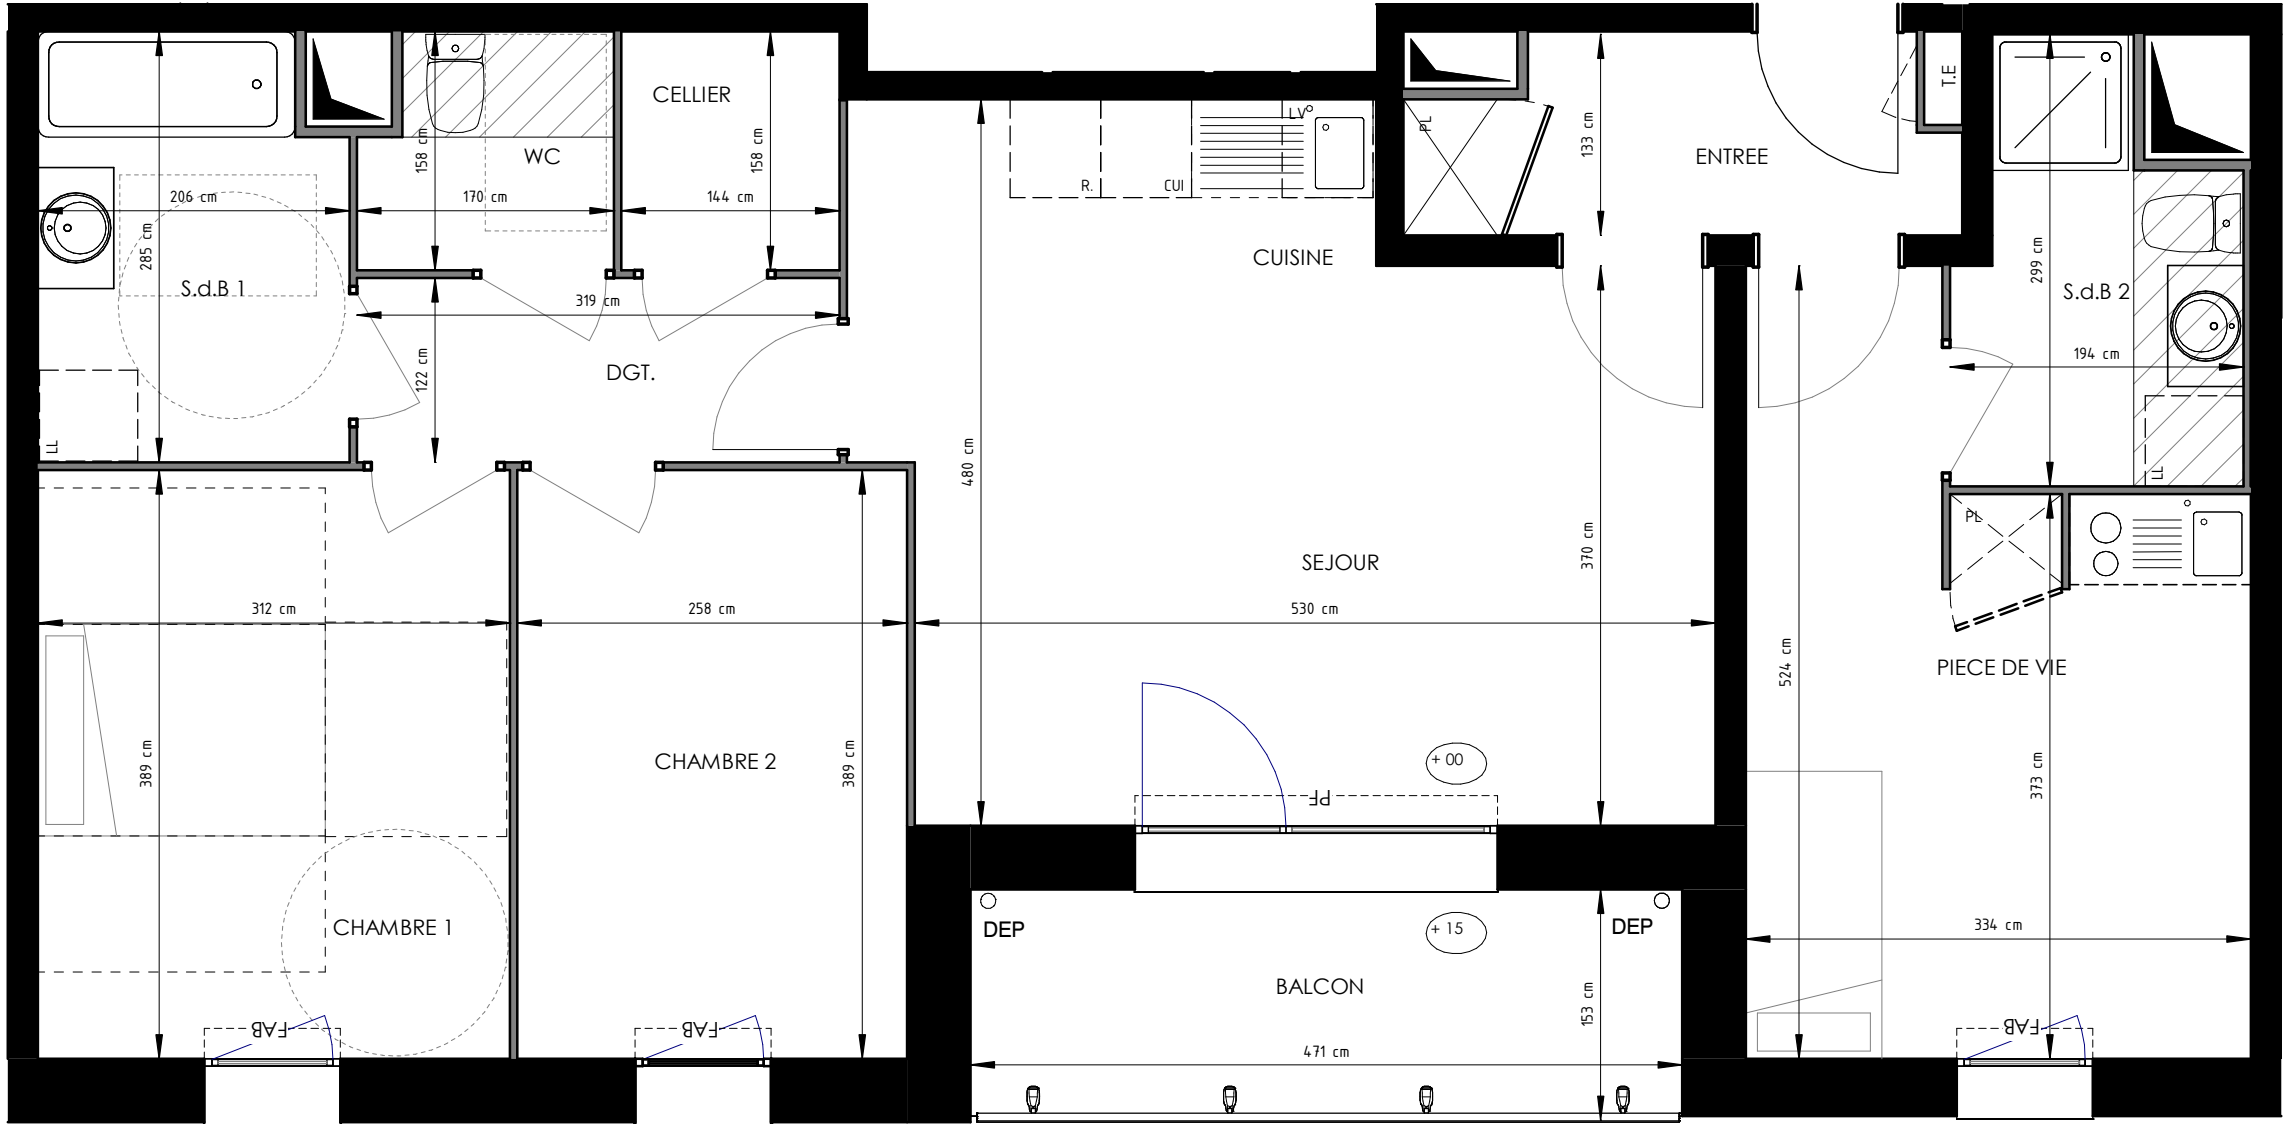

LÉGENDE : P.F. : Porte Fenêtre / F. : Fenêtre / F.A.B. : Fenêtre Allège Basse / T.E. : Tableau Électrique / Pl. : Placard / CUI. : Cuisson / R. : Réfrigérateur / L.L. : Lave Linge / L.V. : Lave Vaisselle / Soffite, faux plafond
DEP : Descente eaux pluviales

NOTA : Des modifications sont susceptibles d'être apportées à ce plan en fonction des nécessités techniques de la réalisation, tant en ce qui concerne les dimensions libres que l'équipement. Les surfaces indiquées sont approximatives. Les retombées, soffites, faux plafonds, canalisations, ballon d'eau chaude, ainsi que l'emplacement des équipements sont figurés à titre indicatif / La surface des placards ou des dressings est incluse dans celle des pièces attenantes.