

| TABLEAU DES SURFACES |         |          | Surface<br>Habitable |
|----------------------|---------|----------|----------------------|
| SURFACE HABITABLE    |         |          |                      |
| REZ DE JARDIN        |         |          |                      |
| RECEPTION DONT:      |         | 32.80 m² |                      |
| ENTREE + PLACARD     | 3.82m²  |          |                      |
| SEJOUR - CUISINE     | 28.98m² |          |                      |
| W.C                  |         | 5.71 m²  |                      |
| RGT.                 |         | 1.14 m²  |                      |
|                      |         |          | <b>39,65</b>         |
| ETAGE 1              |         |          |                      |
| CHAMBRE 1            |         | 13.09 m² |                      |
| CHAMBRE 2            |         | 9.65 m²  |                      |
| S.d.B                |         | 3.96 m²  |                      |
| DGT.                 |         | 3.66 m²  |                      |
| DRESSING             |         | 3.33 m²  |                      |
| S.d.D                |         | 2.30 m²  |                      |
| W.C                  |         | 1.56 m²  |                      |
|                      |         |          | <b>37,55</b>         |
| ETAGE 2              |         |          |                      |
| CHAMBRE 4            |         | 9.45 m²  |                      |
| CHAMBRE 3            |         | 9.05 m²  |                      |
| DGT.                 |         | 4.25 m²  |                      |
| W.C                  |         | 1.32 m²  |                      |
|                      |         |          | <b>24,07</b>         |
| EXTERIEUR            |         |          |                      |
| JARDIN               |         | 75.48 m² |                      |
| TERRASSE             |         | 10.67 m² |                      |
| TOTAL                |         |          | <b>101,31</b>        |

L'Esquisse

rue Paul Bert | 62300 LENS

Lot n°08, Maison mitoyenne 5 pièces



Plan Client

Nomenclature des plans

- 01 - REZ DE JARDIN
- 02 - ETAGE 1
- 03 - ETAGE 2
- 04 - PLAN DE JARDIN
- 05 - FAÇADES / PIGNONS
- 06 - COUPE DE PRINCIPE

LÉGENDE : P.F. : Porte Fenêtre / F. : Fenêtre / F.A.B. : Fenêtre Allège Basse / T.E. : Tableau Électrique / Pl. : Placard / CUI. : Cuisson / R. : Réfrigérateur / L.L. : Lave Linge / L.V. : Lave Vaisselle / Soffite, faux plafond 



NOTA : Des modifications sont susceptibles d'être apportées à ce plan en fonction des nécessités techniques de la réalisation, tant en ce qui concerne les dimensions libres que l'équipement. Les surfaces indiquées sont approximatives. Les retombées, soffites, faux plafonds, canalisations, ballon d'eau chaude, ainsi que l'emplacement des équipements sont figurés à titre indicatif / La surface des placards ou des dressings est incluse dans celle des pièces attenantes.

L'Esquisse

rue Paul Bert | 62300 LENS

Lot n°08, Maison mitoyenne 5 pièces

01- REZ DE JARDIN

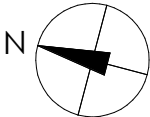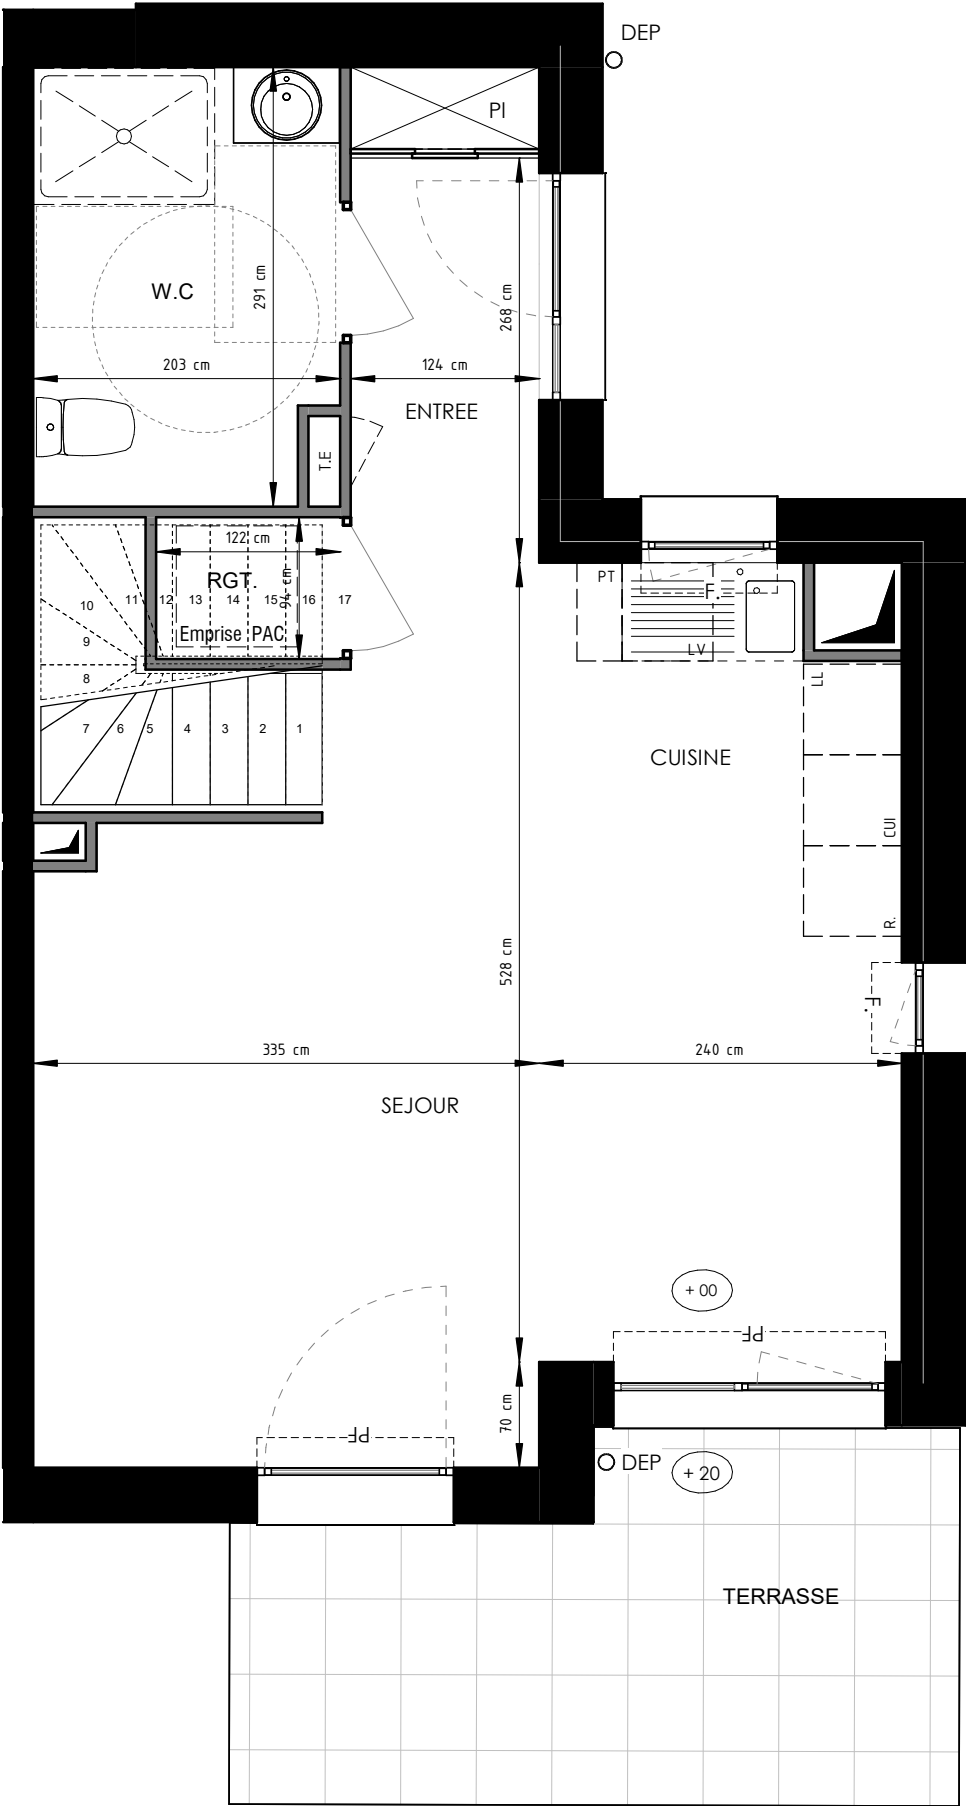

LÉGENDE : P.F. : Porte Fenêtre / F. : Fenêtre / F.A.B. : Fenêtre Allège Basse / T.E. : Tableau Électrique / Pl. : Placard / CUI. : Cuisson / R. : Réfrigérateur / L.L. : Lave Linge / L.V. : Lave Vaisselle / Soffite, faux plafond



NOTA : Des modifications sont susceptibles d'être apportées à ce plan en fonction des nécessités techniques de la réalisation, tant en ce qui concerne les dimensions libres que l'équipement. Les surfaces indiquées sont approximatives. Les retombées, soffites, faux plafonds, canalisations, ballon d'eau chaude, ainsi que l'emplacement des équipements sont figurés à titre indicatif / La surface des placards ou des dressings est incluse dans celle des pièces attenantes.

L'Esquisse

rue Paul Bert | 62300 LENS

Lot n°08, Maison mitoyenne 5 pièces

02- ETAGE 1

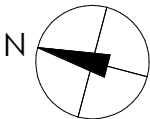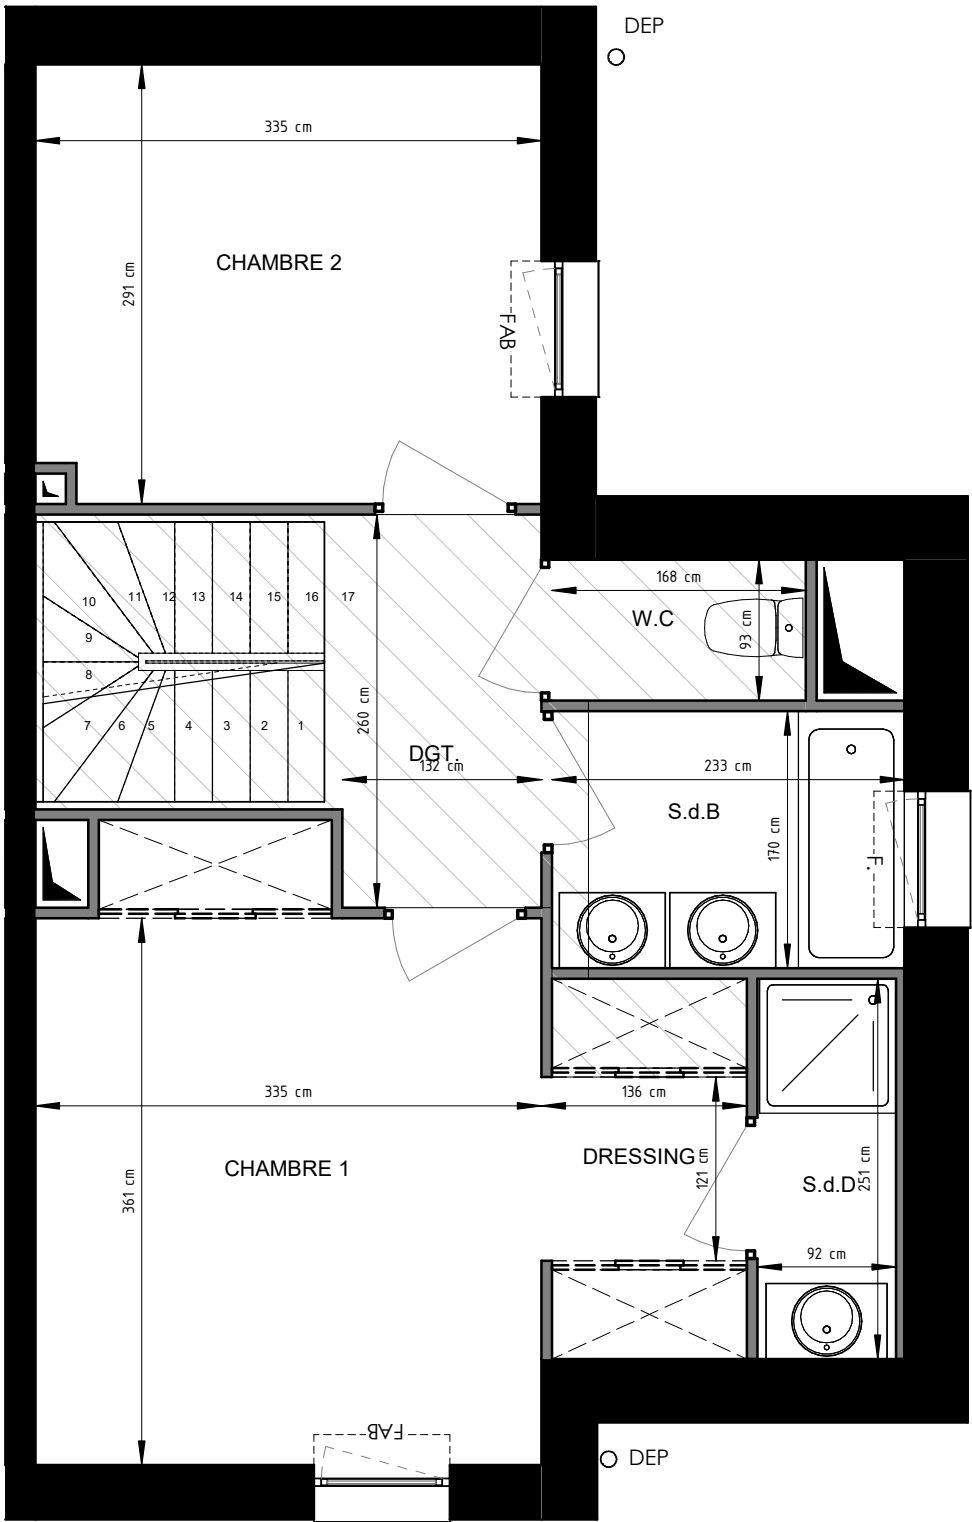

LÉGENDE : P.F. : Porte Fenêtre / F. : Fenêtre / F.A.B. : Fenêtre Allège Basse / T.E. : Tableau Électrique / Pl. : Placard / CUI. : Cuisson / R. : Réfrigérateur / L.L. : Lave Linge / L.V. : Lave Vaisselle / Soffite, faux plafond


NOTA : Des modifications sont susceptibles d'être apportées à ce plan en fonction des nécessités techniques de la réalisation, tant en ce qui concerne les dimensions libres que l'équipement. Les surfaces indiquées sont approximatives. Les retombées, soffites, faux plafonds, canalisations, ballon d'eau chaude, ainsi que l'emplacement des équipements sont figurés à titre indicatif / La surface des placards ou des dressings est incluse dans celle des pièces attenantes.

L'Esquisse

rue Paul Bert | 62300 LENS

Lot n°08, Maison mitoyenne 5 pièces

03- ETAGE 2

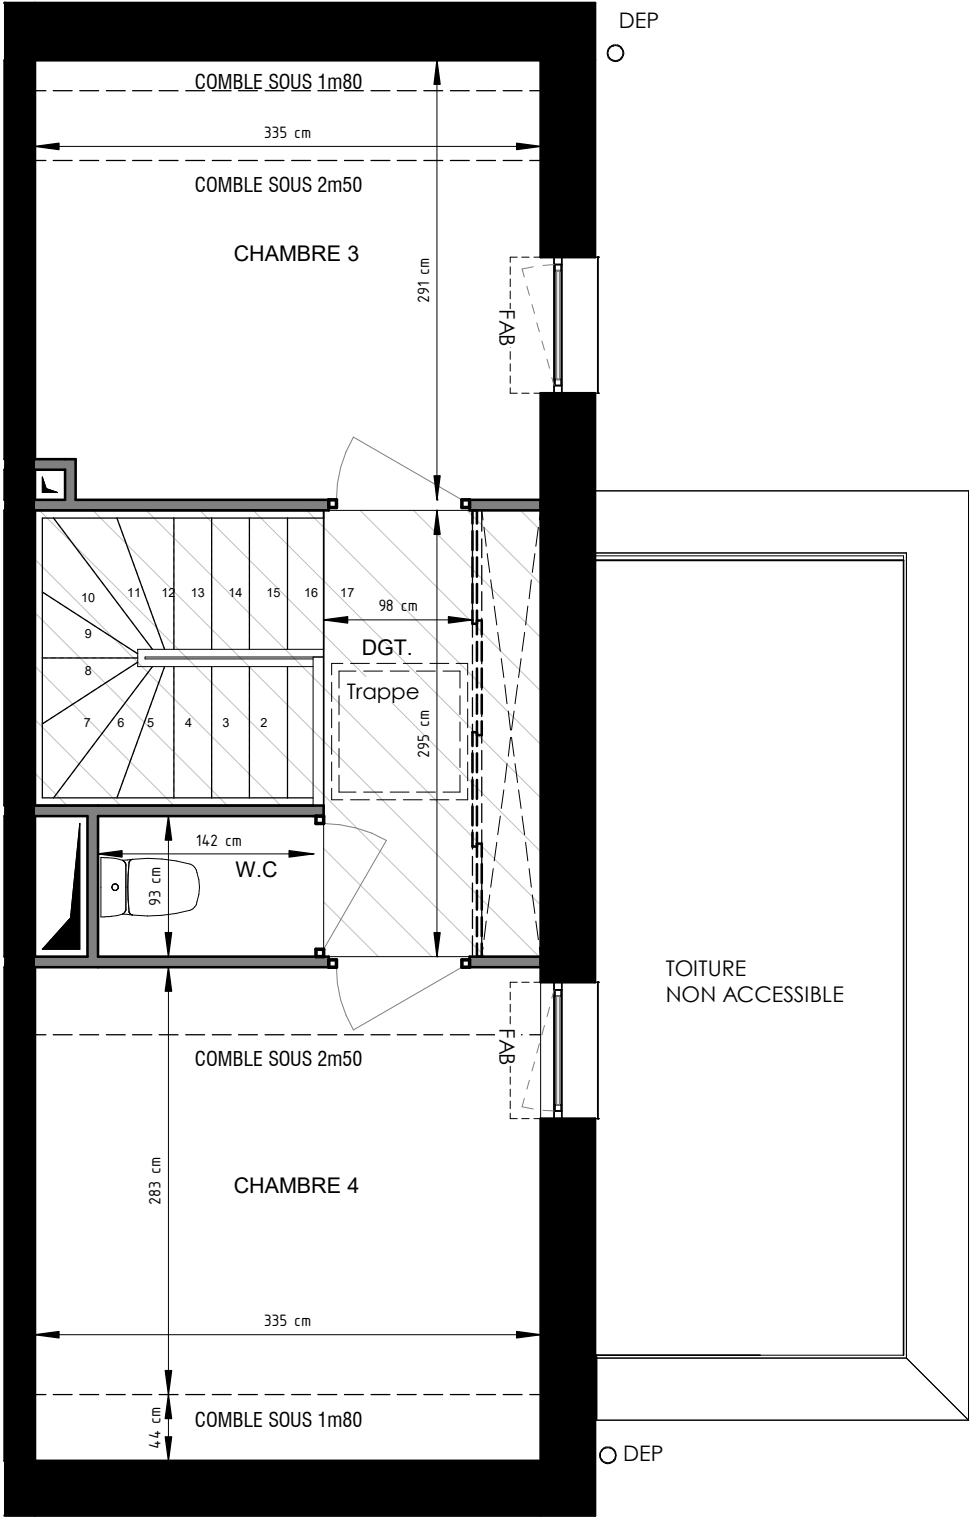

LÉGENDE : P.F. : Porte Fenêtre / F. : Fenêtre / F.A.B. : Fenêtre Allège Basse / T.E. : Tableau Électrique / Pl. : Placard / CUI. : Cuisson / R. : Réfrigérateur / L.L. : Lave Linge / L.V. : Lave Vaisselle / Soffite, faux plafond 


NOTA : Des modifications sont susceptibles d'être apportées à ce plan en fonction des nécessités techniques de la réalisation, tant en ce qui concerne les dimensions libres que l'équipement. Les surfaces indiquées sont approximatives. Les retombées, soffites, faux plafonds, canalisations, ballon d'eau chaude, ainsi que l'emplacement des équipements sont figurés à titre indicatif / La surface des placards ou des dressings est incluse dans celle des pièces attenantes.

L'Esquisse

rue Paul Bert | 62300 LENS


Lot n°08, Maison mitoyenne 5 pièces

04- PLAN DE JARDIN

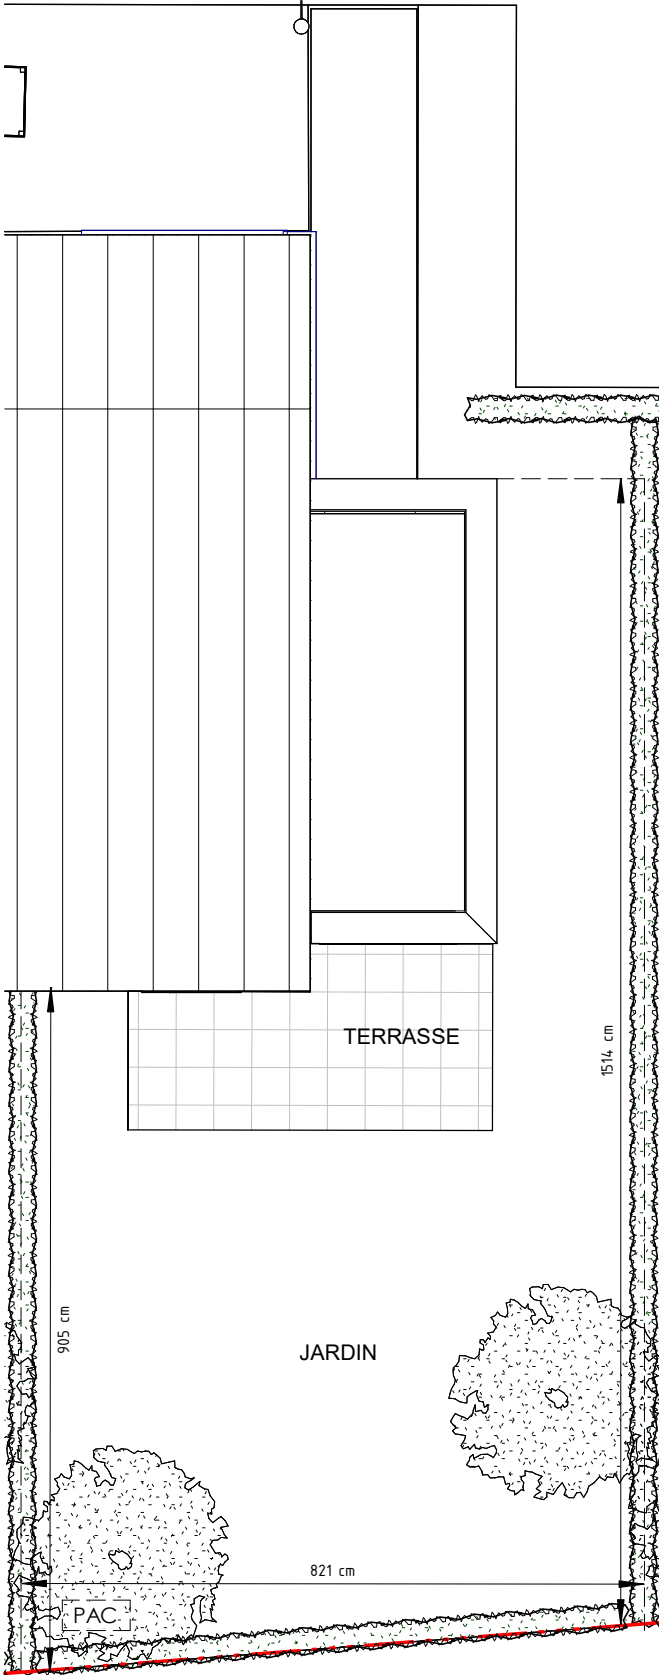


LÉGENDE : P.F. : Porte Fenêtre / F. : Fenêtre / F.A.B. : Fenêtre Allège Basse / T.E. : Tableau Électrique / Pl. : Placard / CUI. : Cuisson / R. : Réfrigérateur / L.L. : Lave Linge / L.V. : Lave Vaisselle / Soffite, faux plafond 

NOTA : Des modifications sont susceptibles d'être apportées à ce plan en fonction des nécessités techniques de la réalisation, tant en ce qui concerne les dimensions libres que l'équipement. Les surfaces indiquées sont approximatives. Les retombées, soffites, faux plafonds, canalisations, ballon d'eau chaude, ainsi que l'emplacement des équipements sont figurés à titre indicatif / La surface des placards ou des dressings est incluse dans celle des pièces attenantes.

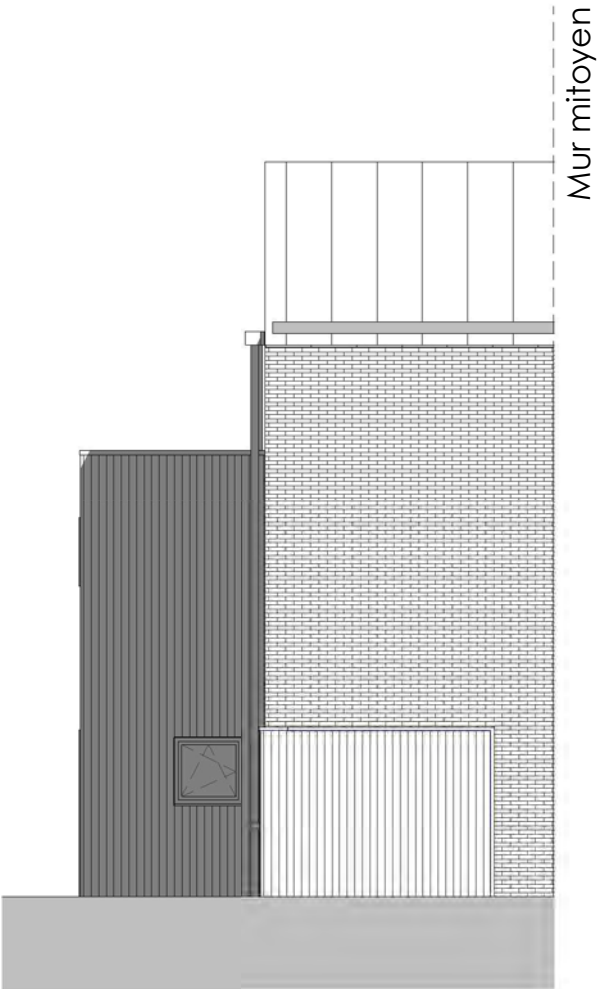

FAÇADE AVANT

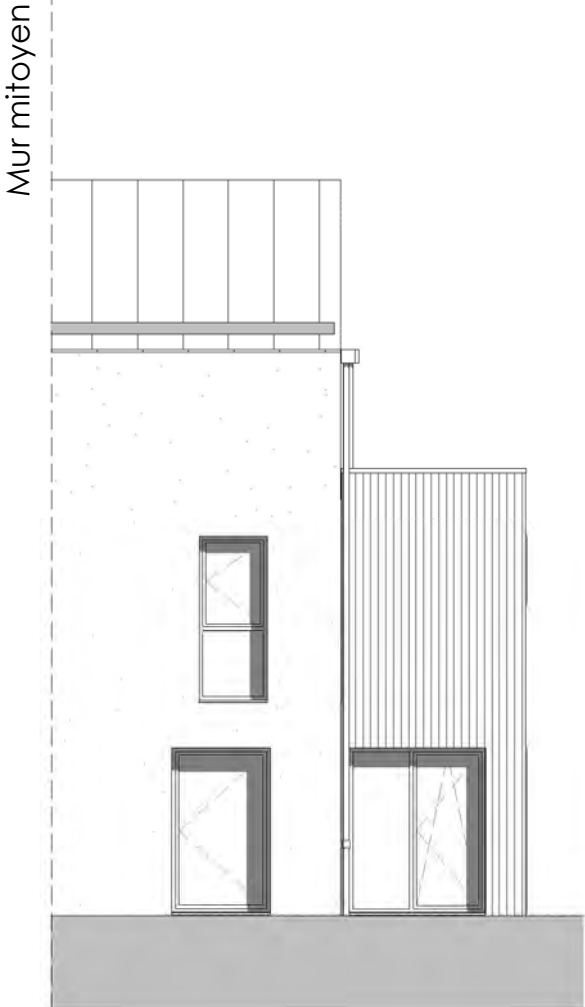

FAÇADE ARRIERE



PIGNON

L'Esquisse

rue Paul Bert | 62300 LENS

Lot n°08, Maison mitoyenne 5 pièces

05- FAÇADE/PIGNON

LÉGENDE : P.F. : Porte Fenêtre / F. : Fenêtre / F.A.B. : Fenêtre Allège Basse / T.E. : Tableau Électrique / Pl. : Placard / CUI. : Cuisson / R. : Réfrigérateur / L.L. : Lave Linge / L.V. : Lave Vaisselle / Soffite, faux plafond 

NOTA : Des modifications sont susceptibles d'être apportées à ce plan en fonction des nécessités techniques de la réalisation, tant en ce qui concerne les dimensions libres que l'équipement. Les surfaces indiquées sont approximatives. Les retombées, soffites, faux plafonds, canalisations, ballon d'eau chaude, ainsi que l'emplacement des équipements sont figurés à titre indicatif / La surface des placards ou des dressings est incluse dans celle des pièces attenantes.



L'Esquisse

rue Paul Bert | 62300 LENS

Lot n°08, Maison mitoyenne 5 pièces

06- COUPE DE PRINCIPE



LÉGENDE : P.F. : Porte Fenêtre / F. : Fenêtre / F.A.B. : Fenêtre Allège Basse / T.E. : Tableau Électrique / Pl. : Placard / CUI. : Cuisson / R. : Réfrigérateur / L.L. : Lave Linge / L.V. : Lave Vaisselle / Soffite, faux plafond 

NOTA : Des modifications sont susceptibles d'être apportées à ce plan en fonction des nécessités techniques de la réalisation, tant en ce qui concerne les dimensions libres que l'équipement. Les surfaces indiquées sont approximatives. Les retombées, soffites, faux plafonds, canalisations, ballon d'eau chaude, ainsi que l'emplacement des équipements sont figurés à titre indicatif / La surface des placards ou des dressings est incluse dans celle des pièces attenantes.