



PROVISOIRE

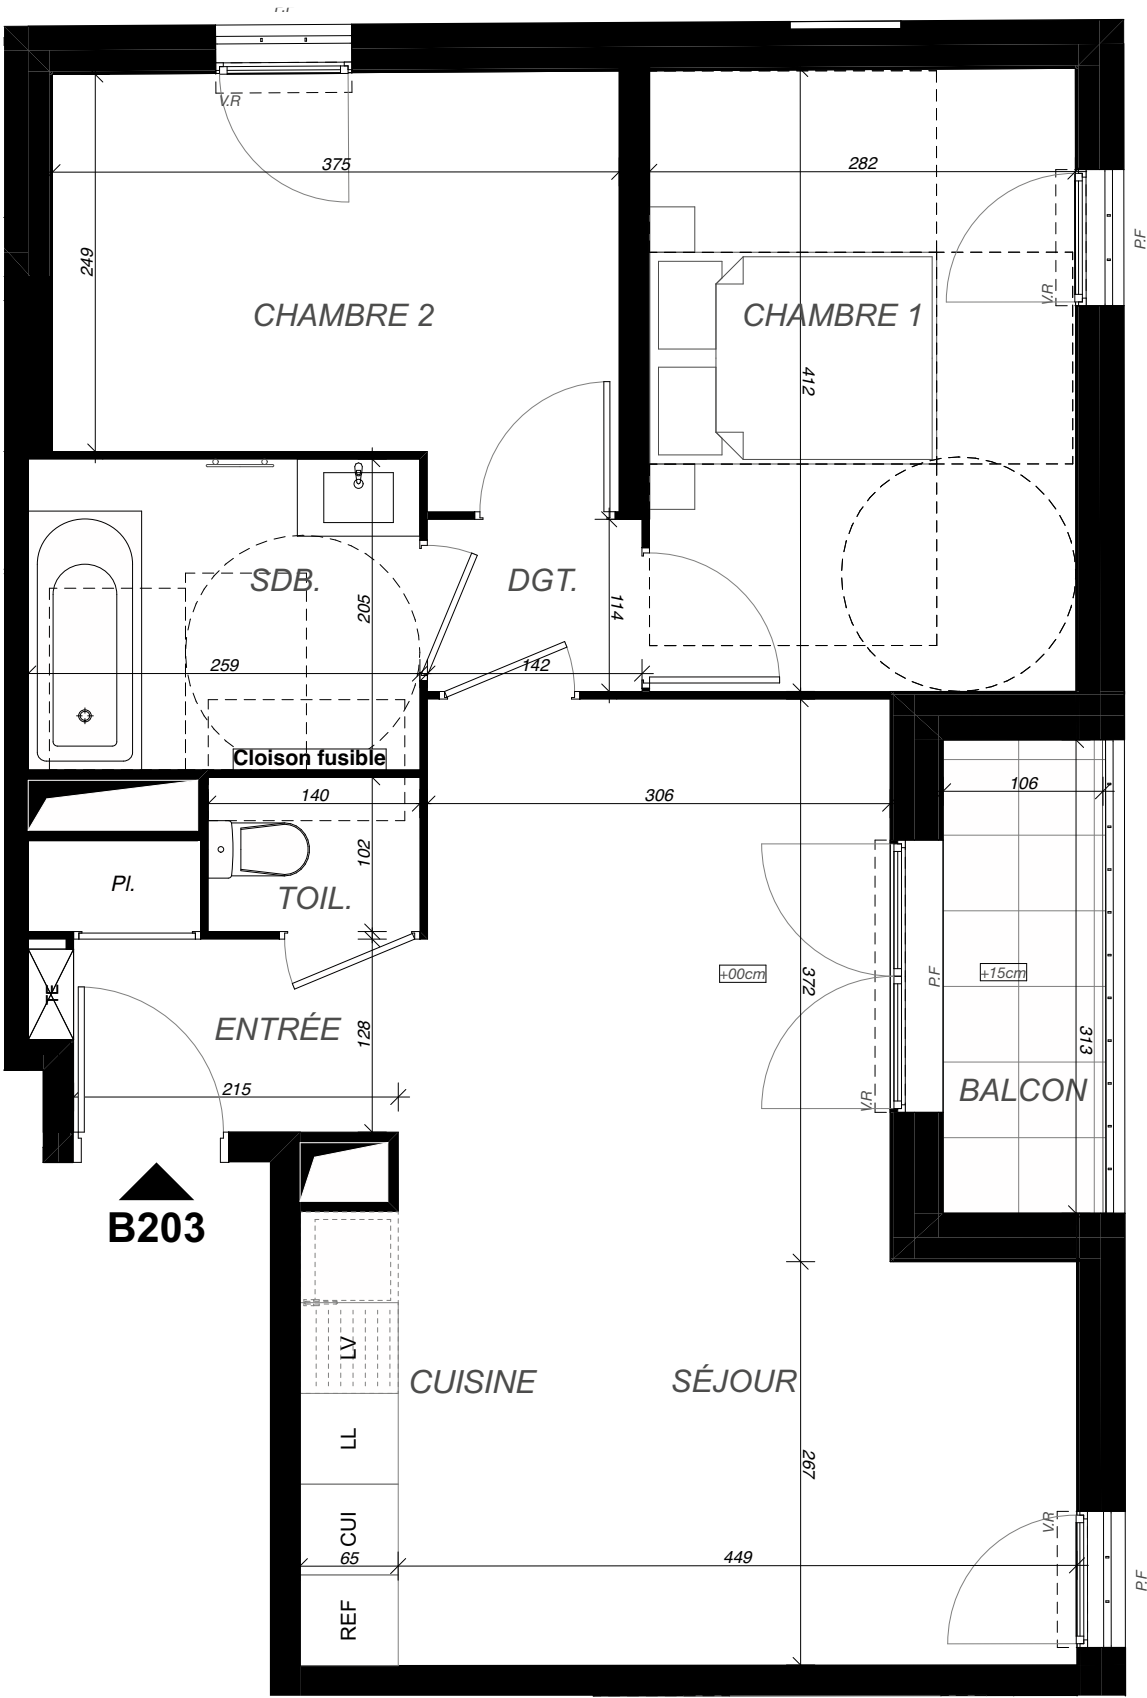

L'ORÉE DU SQUARE

Rue Albert Garry
94450 - Limeil-Brévannes


3 pièces - Lot n° B203
Bâtiment B, 2ème étage

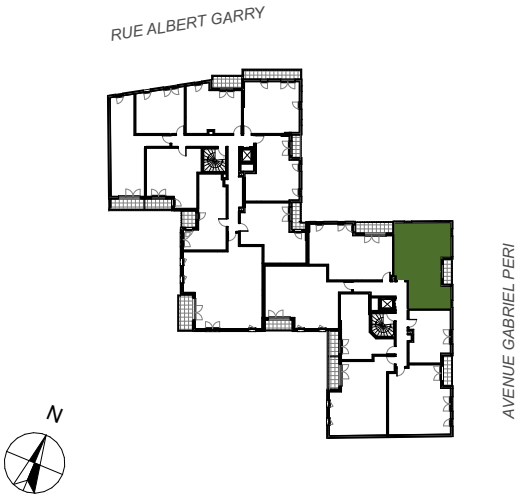

Surfaces Habitables en m²

RÉCEPTION DONT :	29,2
ENTRÉE	3,5
SÉJOUR / CUISINE	25,7
CHAMBRE 1	11,6
CHAMBRE 2	9,9
DGT.	1,6
SDB.	5,3
TOIL.	1,4
TOTAL SURFACE HABITABLE	59,0 m²

BALCON	3,3
TOTAL SURFACES EXTÉRIEURES	3,3 m²

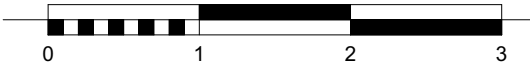

NOTA : Des modifications sont susceptibles d'être apportées à ce plan en fonction des nécessités techniques de la réalisation, tant en ce qui concerne les dimensions libres que l'équipement. Les surfaces indiquées sont approximatives. Les retombées, soffites, faux plafonds, canalisations, ballon d'eau chaude ainsi que l'emplacement des équipements sont figurés à titre indicatif / la surface des placards ou des dressings est incluse dans celle des pièces attenantes.

ML architectes

11/03/2025 - Indice A