



PROVISOIRE

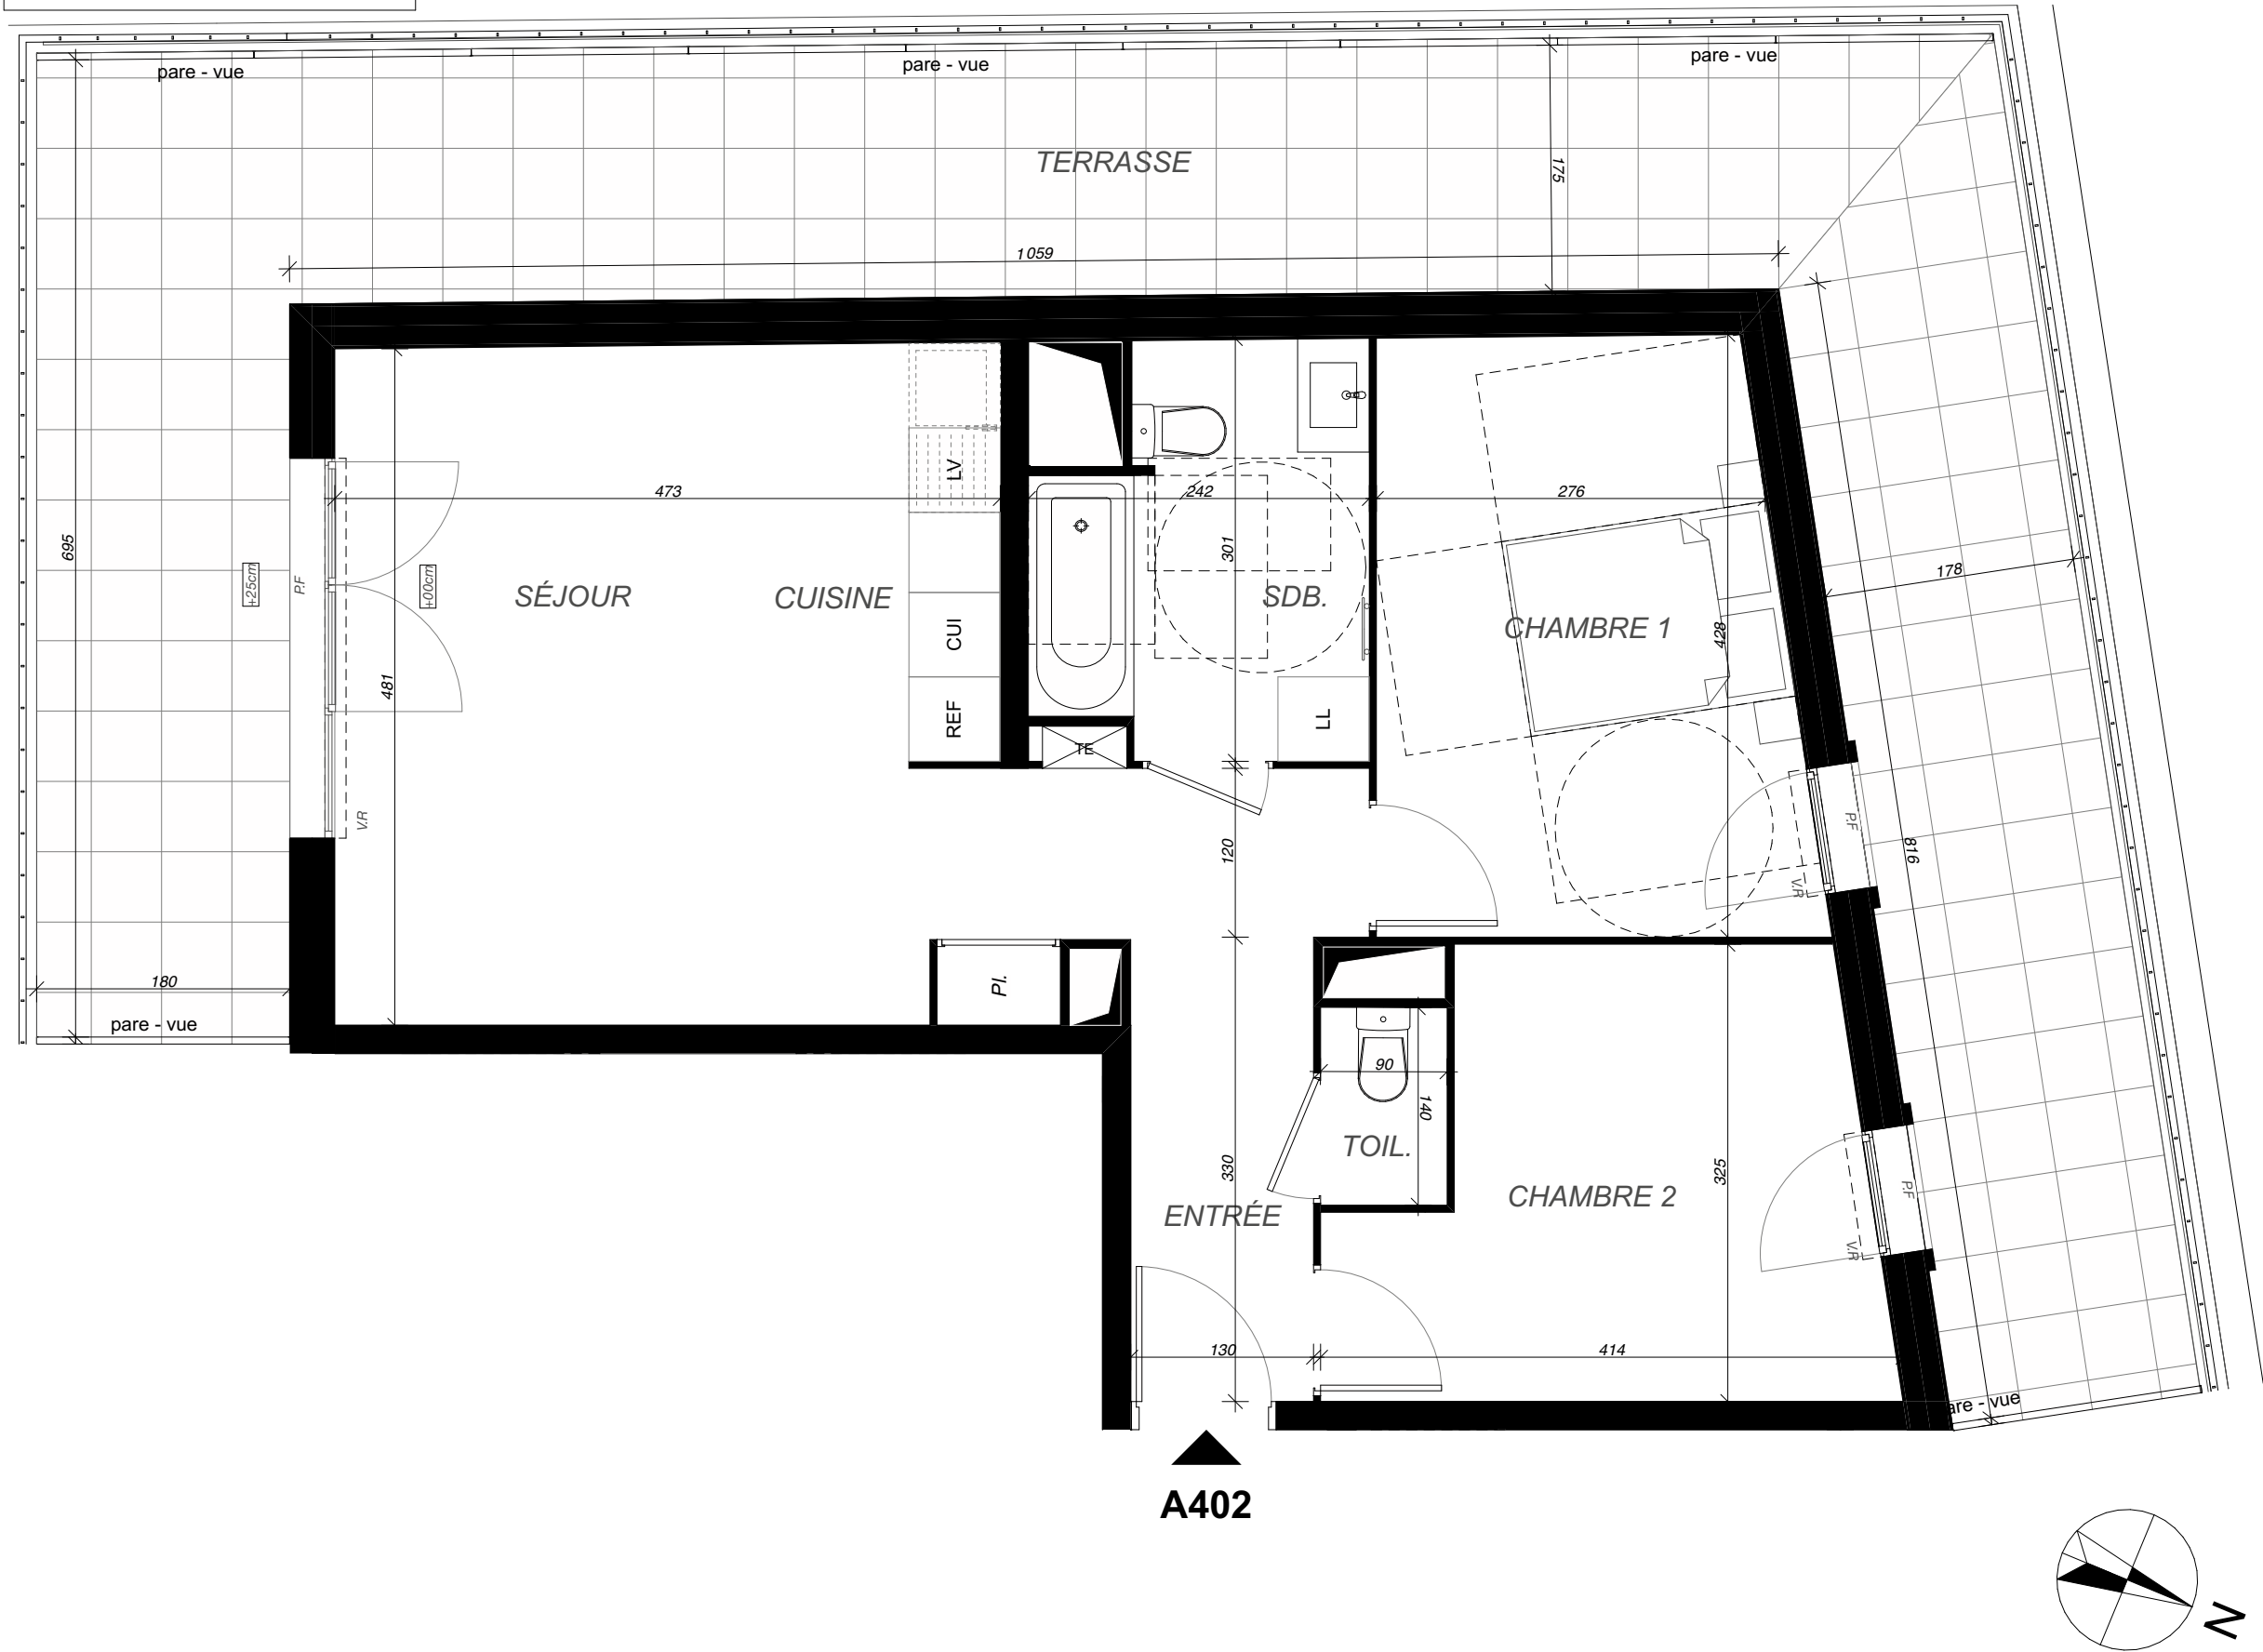

L'ORÉE DU SQUARE

Rue Albert Garry
94450 - Limeil-Brévannes

3 pièces - Lot n° A402
Bâtiment A, 4ème étage

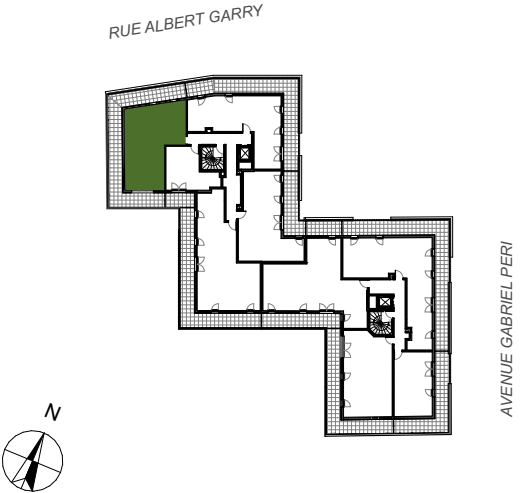

Surfaces Habitables en m²

RÉCEPTION DONT :	30,5
ENTRÉE	6,3
SÉJOUR / CUISINE	24,2
CHAMBRE 1	12,4
CHAMBRE 2	10,8
SDB.	6,3
TOIL.	1,3
TOTAL SURFACE HABITABLE	61,3 m²

TERRASSE	48,6
TOTAL SURFACES EXTÉRIEURES	48,6 m²

LÉGENDES : PF : PORTE FENETRE / F: Fenêtre / F.A.B : Fenêtre Allège Basse / V.R : Volet Roulant / T.E : Tableau Électrique / Pl. : Placard / CUI. : Cuisson / Ref. : Réfrigérateur / LL. : Lave Linge / LV. : Lave Vaisselle / Soffite, faux plafond / Niveau : +25cm

NOTA : Des modifications sont susceptibles d'être apportées à ce plan en fonction des nécessités techniques de la réalisation, tant en ce qui concerne les dimensions libres que l'équipement. Les surfaces indiquées sont approximatives. Les retombées, soffites, faux plafonds, canalisations, ballon d'eau chaude ainsi que l'emplacement des équipements sont figurés à titre indicatif / la surface des placards ou des dressings est incluse dans celle des pièces attenantes.