

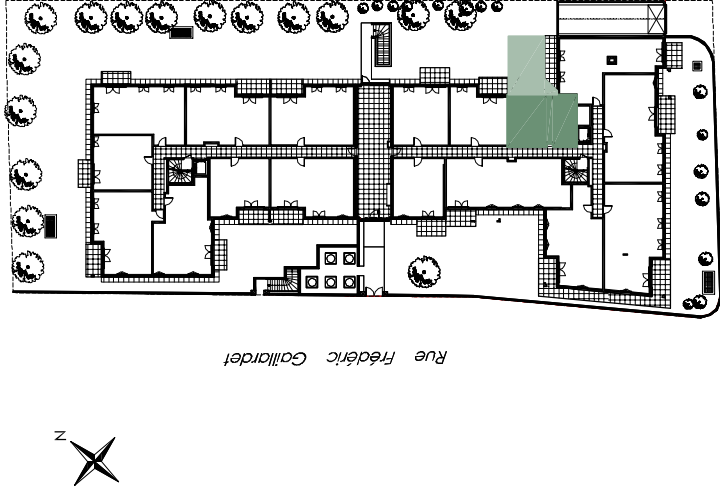


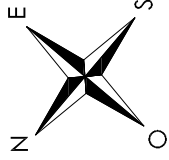

Surfaces Habitables	
Réception dont :	24.25 m ²
Entrée + Placard	2.90 m ²
Séjour/Cuisine	21.35 m ²
Chambre	12.60 m ²
Salle de bains	4.70 m ²
W.C.	1.95 m ²
TOTAL	43.50 m²
Terrasse	7.20 m ²
Jardin	23.00 m ²

Terrasse	7.20 m ²
Jardin	23.00 m ²

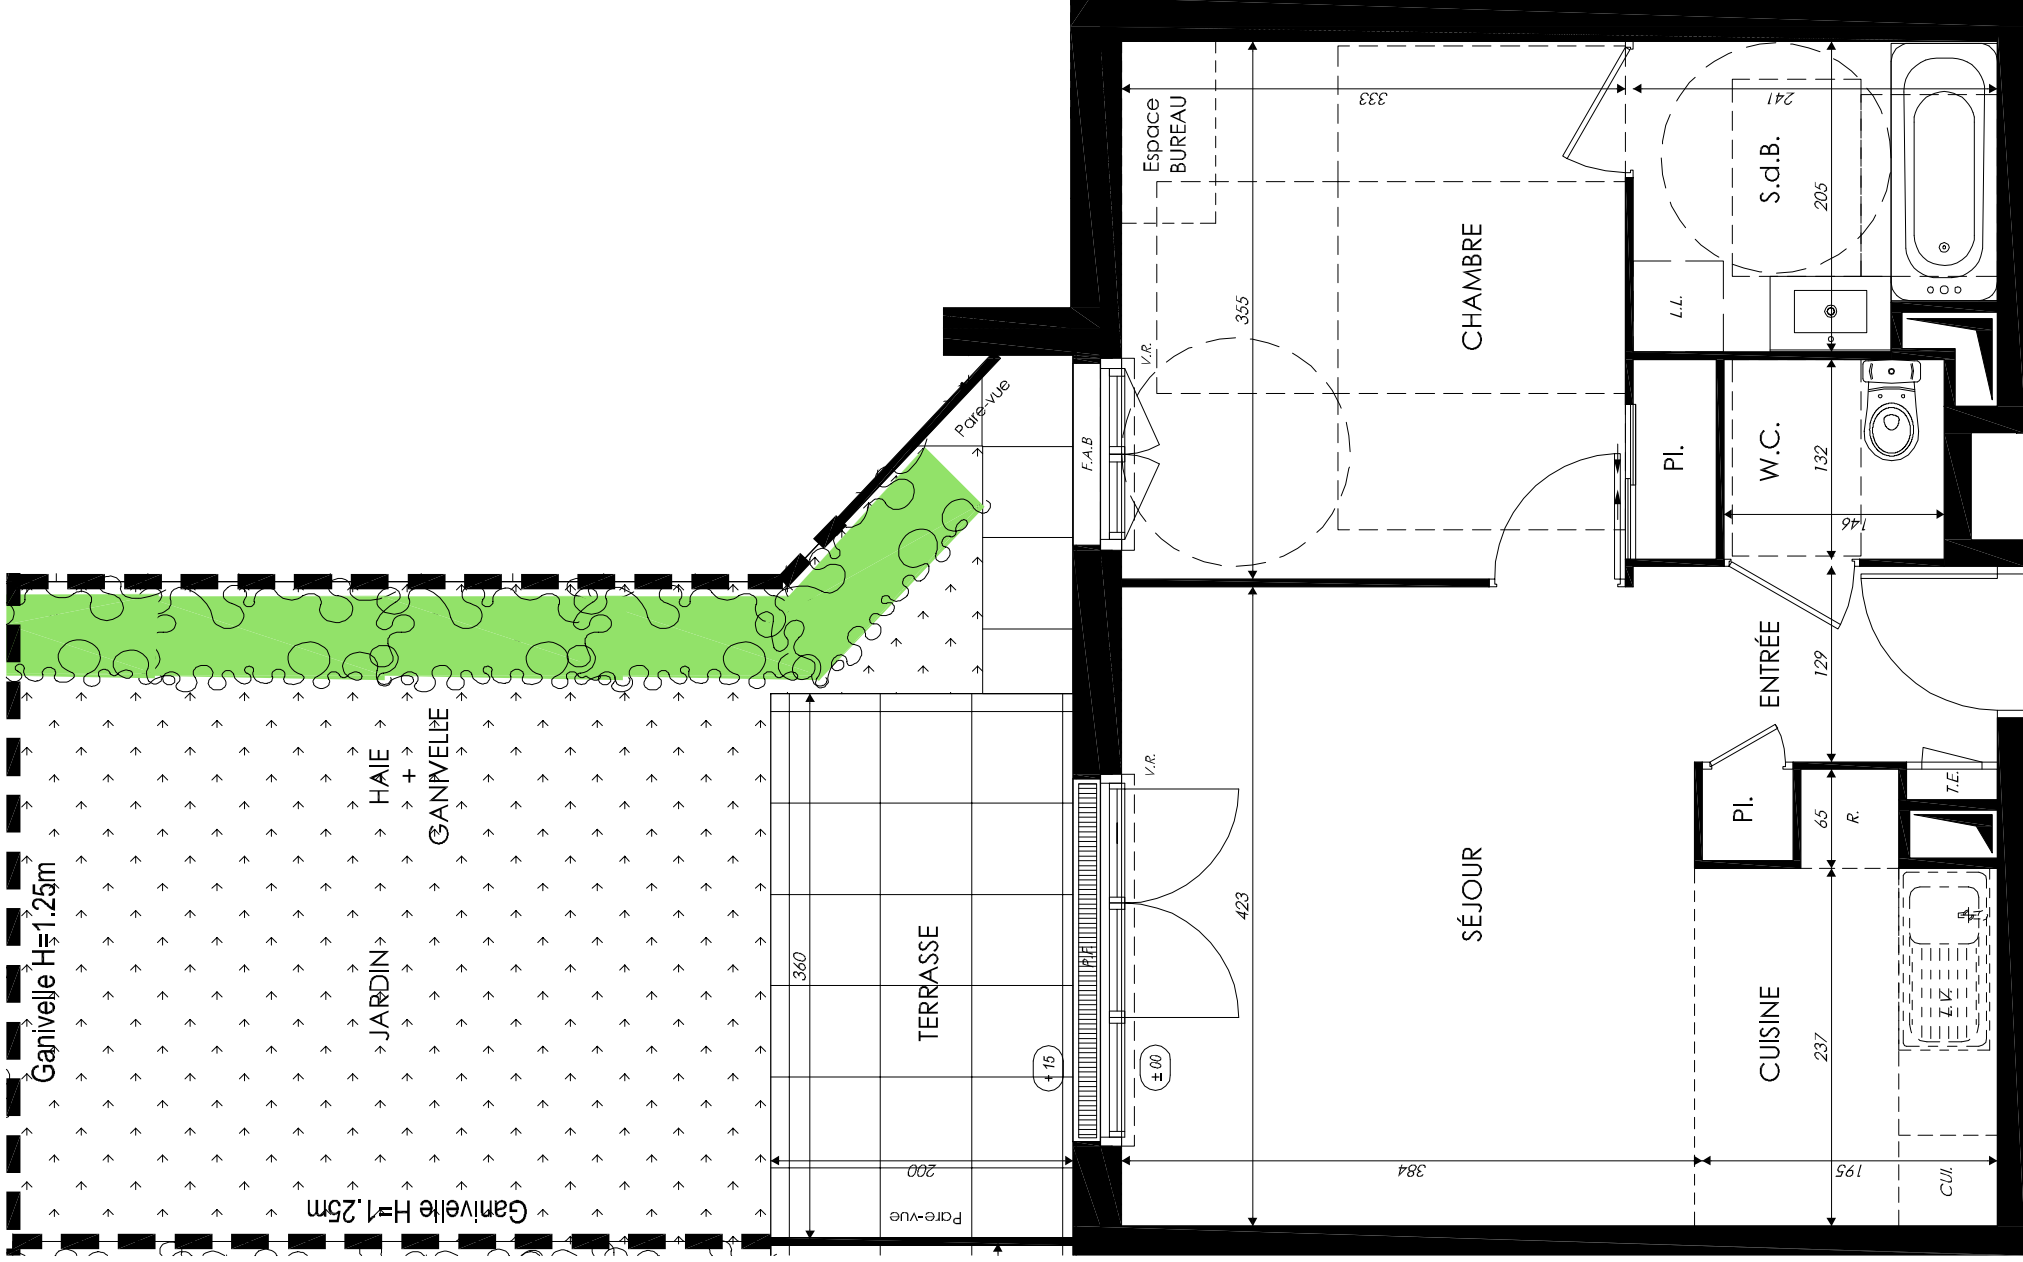

LEGENDE: PF: Porte Fenêtre / F: Fenêtre / FAB: Fenêtre Allège Basse / VR: Volet Roulant / TE: Tableau Electrique / Pl: Placard / CUI: Cuisson / R: Réfrigérateur / LL: Lave Linge / LV: Lave Vaisselle / EP: eau pluviale / Soffite, faux plafond :  Espace BUREAU  Espace / Niveau 

NOTA: Des modifications sont susceptibles d'être apportées à ce plan en fonction des nécessités techniques de la réalisation, tant en ce qui concerne les dimensions libres que l'équipement. Les surfaces indiquées sont approximatives. Les rebordées, soffites, faux plafonds, canalisations, ballon d'eau chaude, ainsi que l'emplacement des équipements sont figurés à titre indicatif / La surface des placards ou des dressing est incluse dans celle des pièces attenantes