

TABLEAU DES SURFACES			
		Surface Habitable	Surface Utile
SURFACE HABITABLE			
REZ DE JARDIN			
Salon + Salle à Manger	31,23		
Cuisine	9,03		
Rgt. sous Escalier	1,03		0,81
Salle d'Eau	3,20		
Sas	2,14		
		46,63	47,44
ETAGE			
Chambre 1	14,09		
Chambre 2	10,82		
Chambre 3	9,68		
Bains	6,35		
Dgt.	2,60		
W.C.	1,64		
		45,18	45,18
SURFACE HABITABLE		91,81	S.Utile 92,62
Garage			16,80
TOTAL UTILISABLE			109,42



Domaine des Longs Champs

Rue de Paris
78550 - Houdan



CLEA
Lot 72

PLAN CLIENT

NOMENCLATURE DES PLANS

01 - REZ DE JARDIN
02 - ETAGE
03 - FAÇADES PIGNONS
04 - COUPE DE PRINCIPE





Date08/04/2025


TYPE
M4a1P



Rez de Jardin		
Lot 72		
	01	

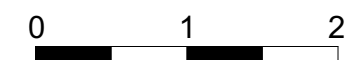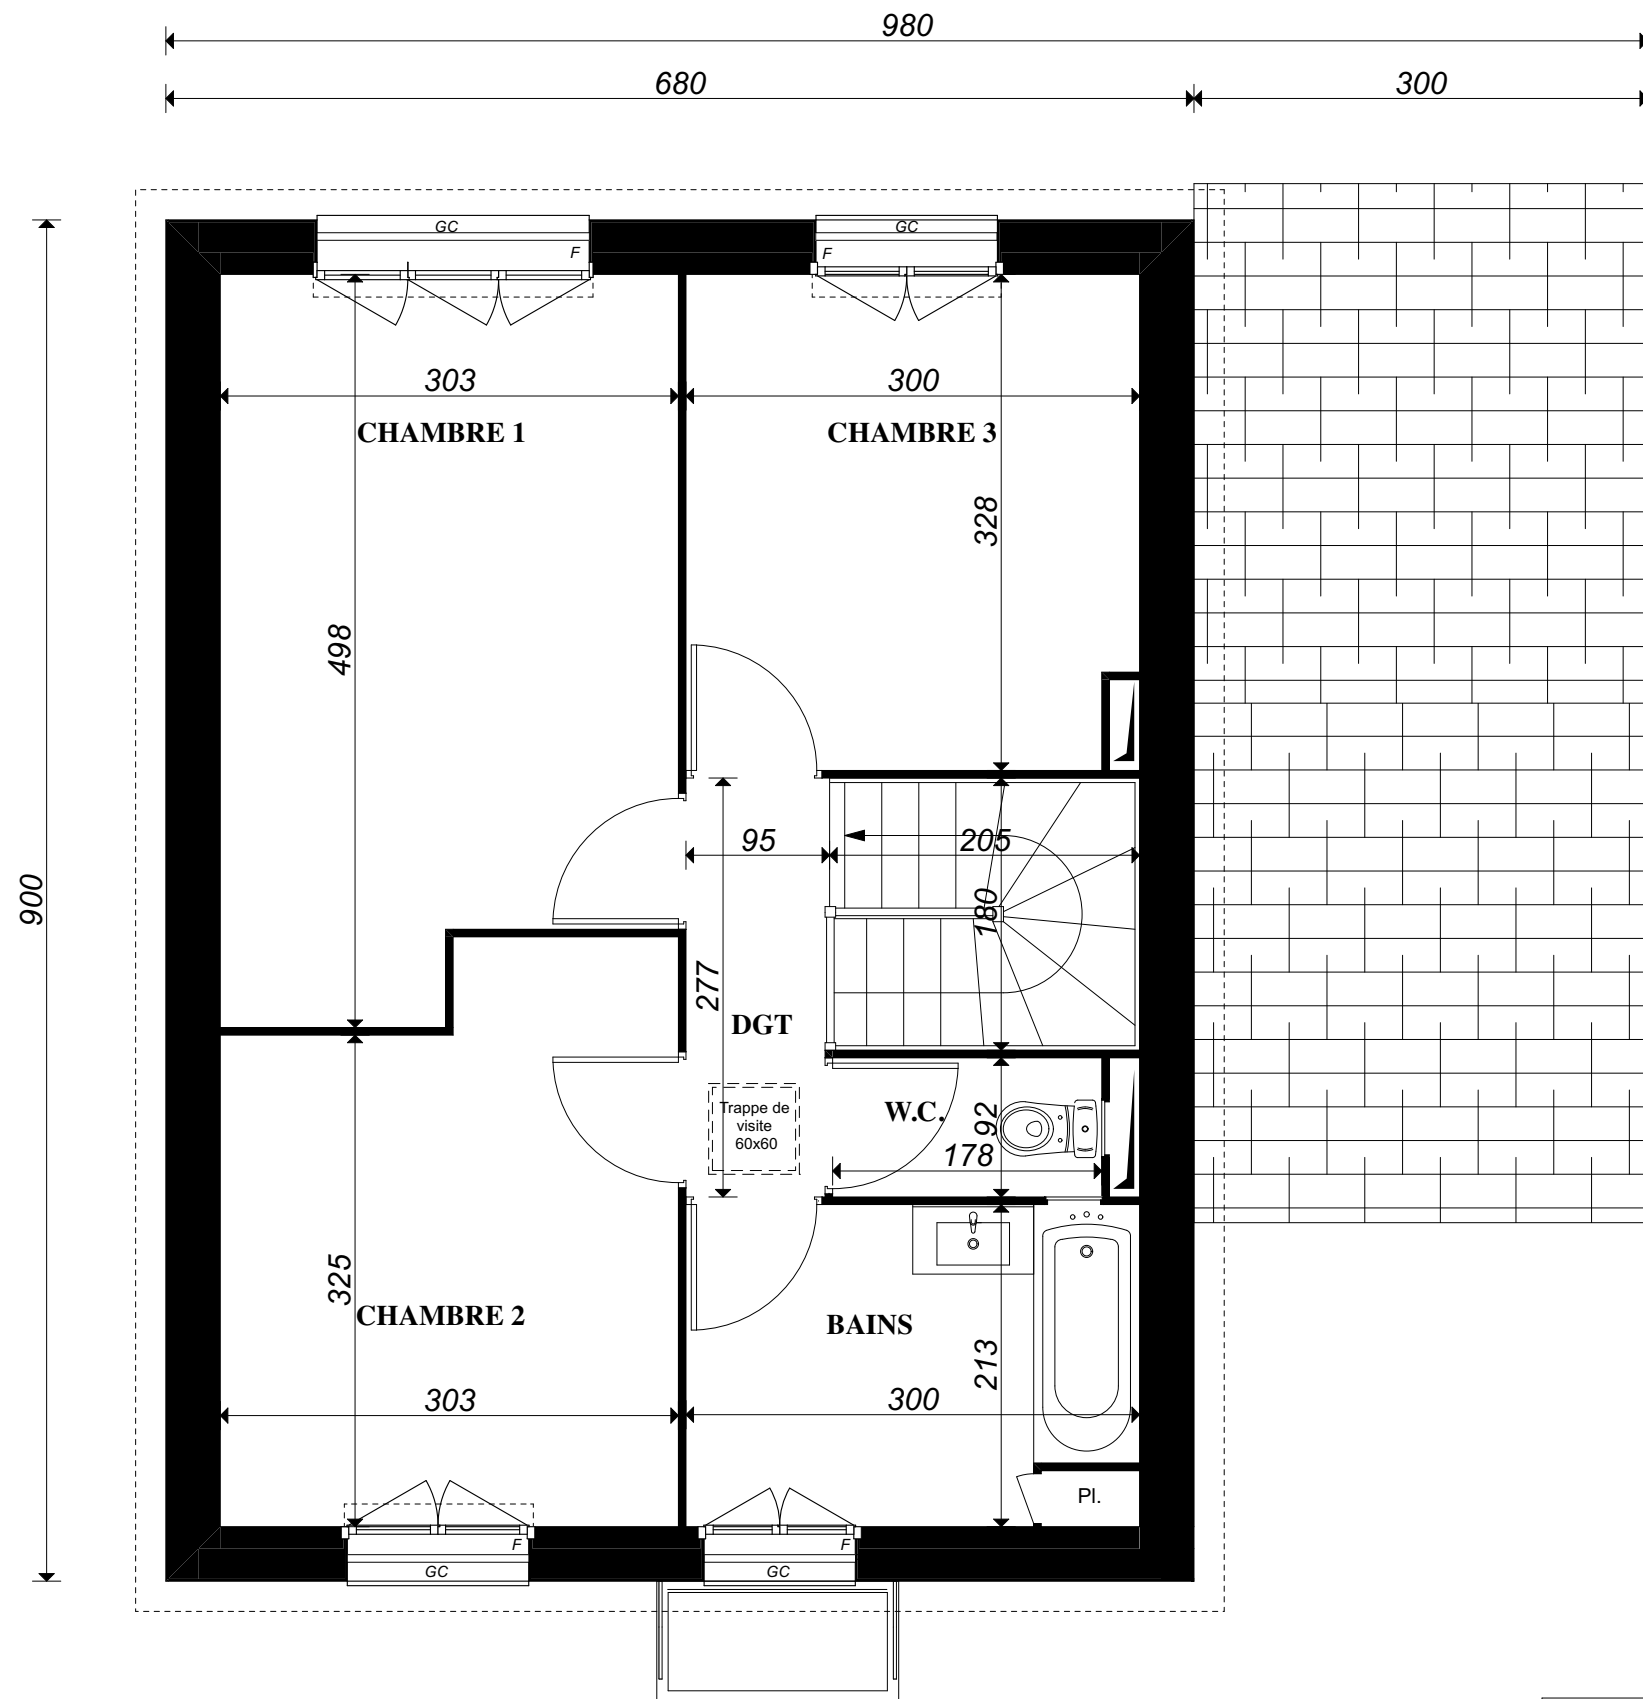


ETAGE	
Lot 72	
	02

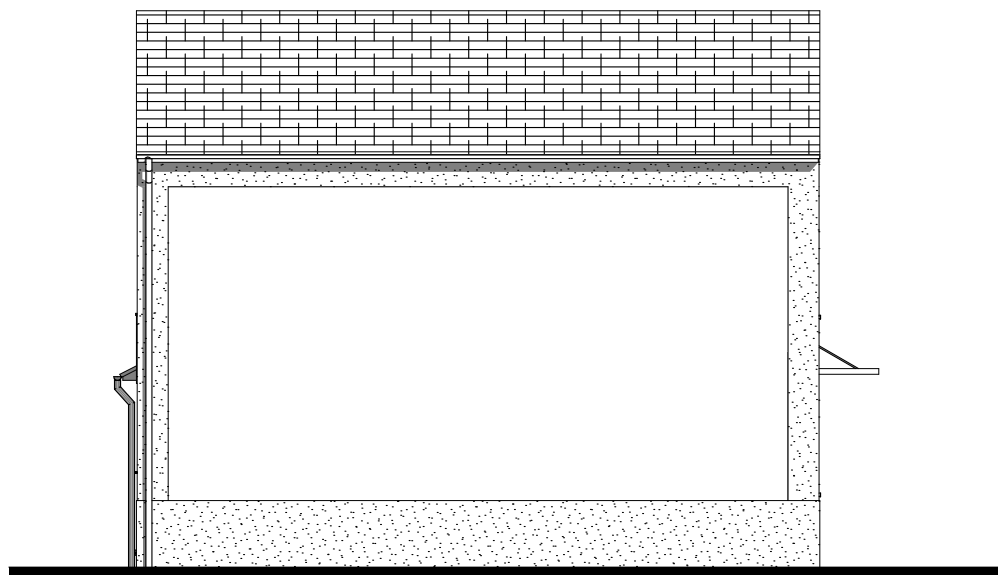

Pignon GAUCHE



Façade AVANT

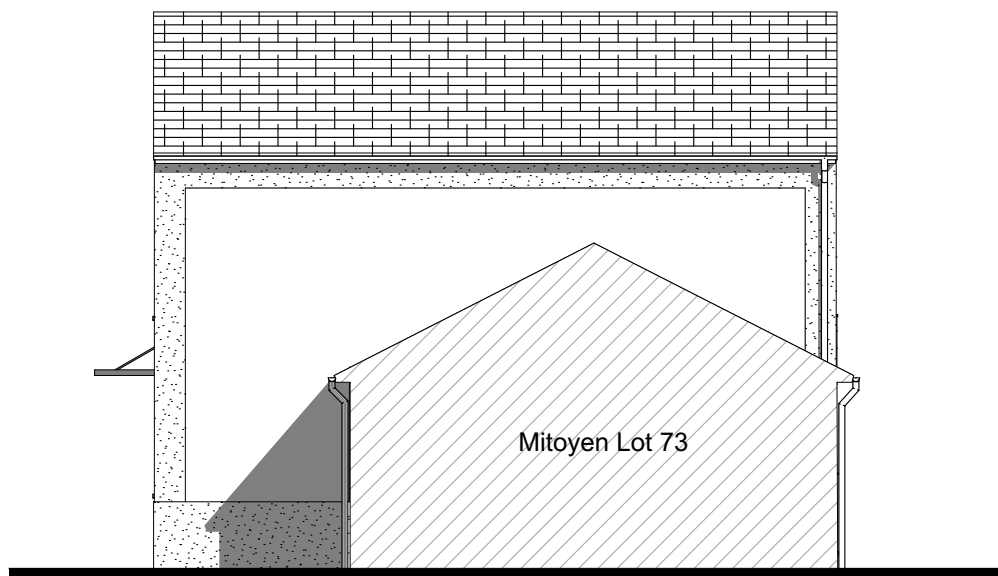

Pignon DROIT




Façade ARRIERE

0 1 2


FACADES - PIGNONS

Lot 72

03

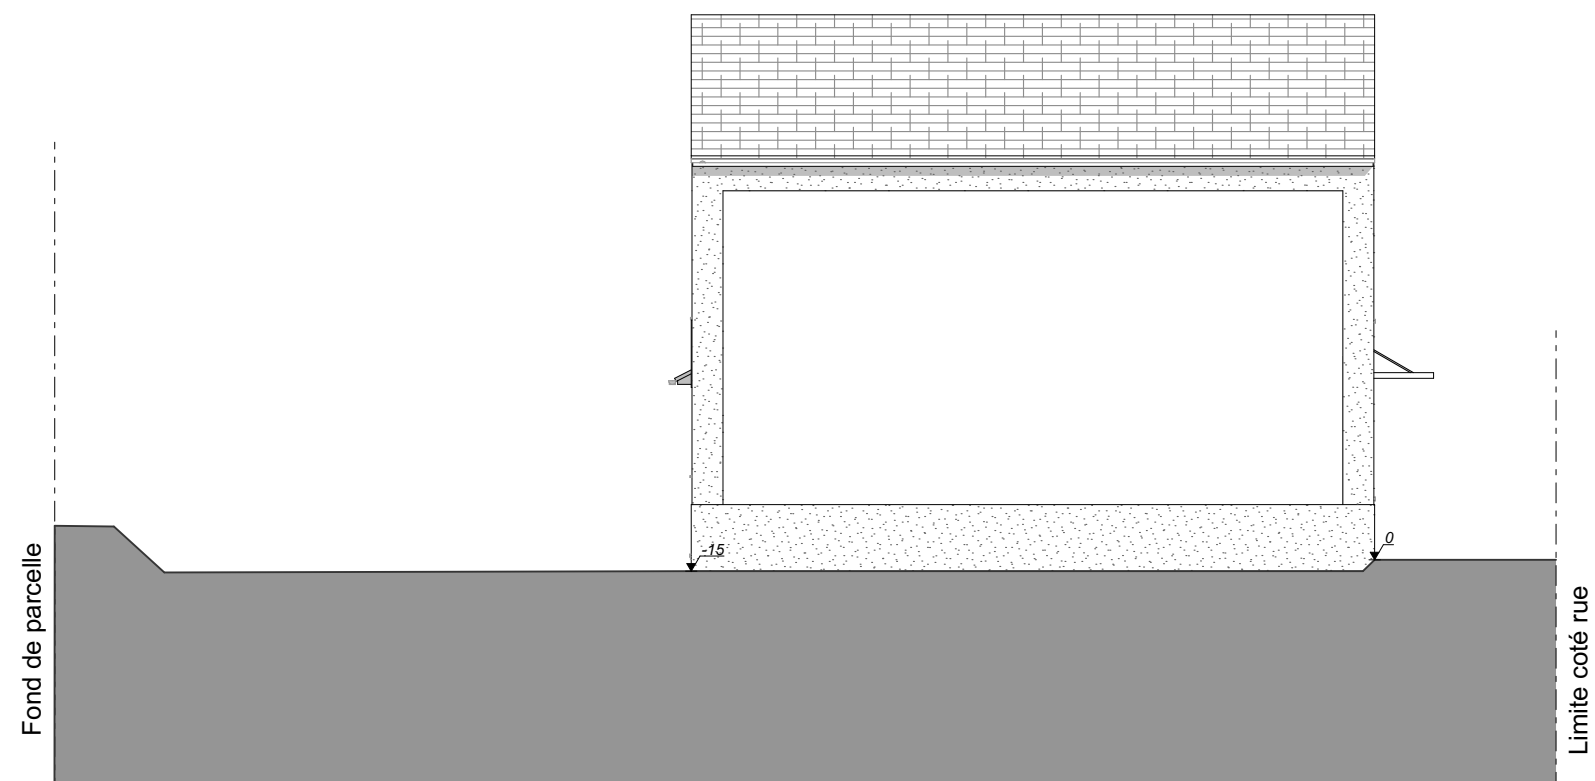

COUPE

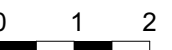

Coupe de principe du nivellement de la parcelle	1/100	
Lot 72		
	04	