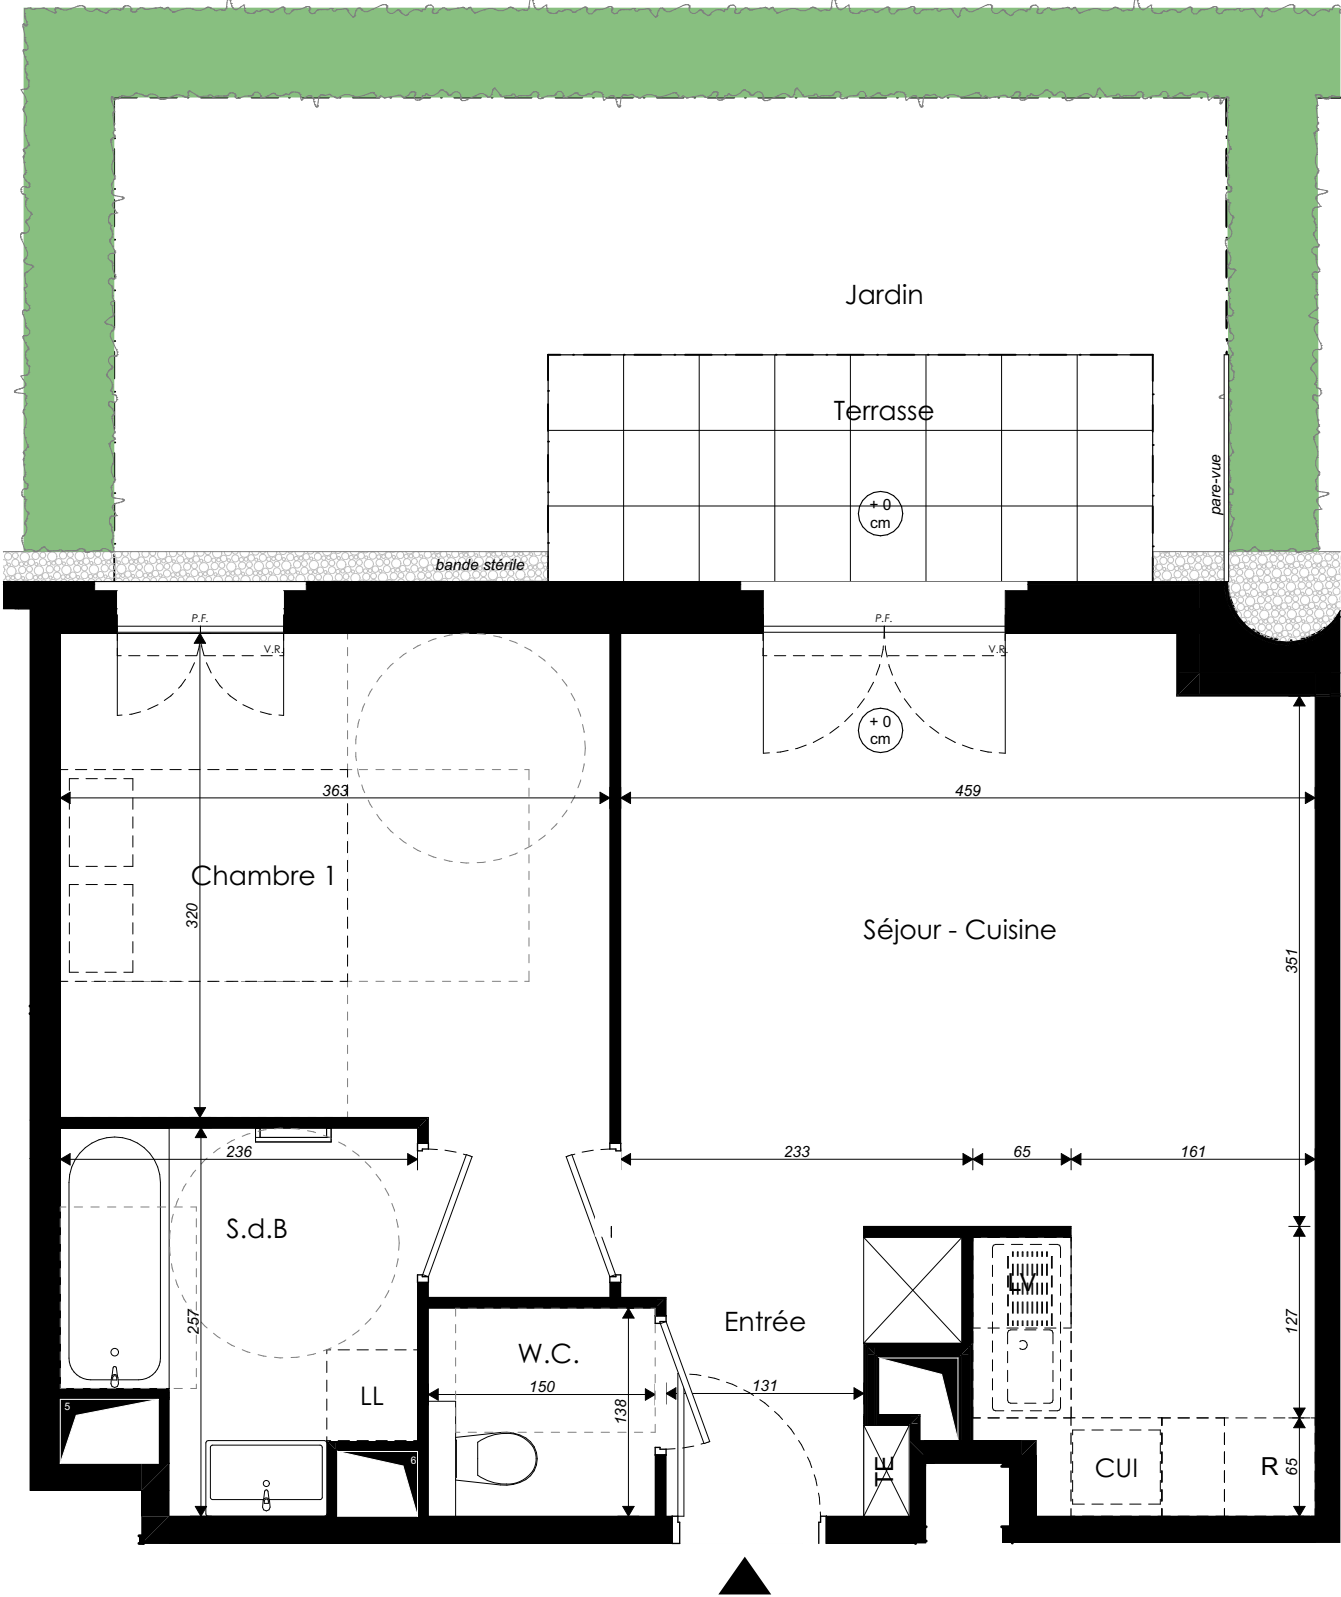



LÉGENDE : P.F. : Porte Fenêtre / F. : Fenêtre / F.A.B. : Fenêtre Allège Basse / V.R. : Volet Roulant / T.E. : Tableau Électrique / PL. : Placard / CUI : Cuisson / R. : Réfrigirateur / LL : Lave Linge / LV. : Lave Vaisselle / Soffite, faux plafond

**NOTA** : Des modifications sont susceptibles d'être apportées à ce plan en fonction des nécessités techniques de la réalisation, tant en ce qui concerne les dimensions libres que l'équipement. Les surfaces indiqués sont approximatives. Les retombées, soffites, faux plafonds, canalisations, ballon d'eau chaude, ainsi que l'emplacement des équipement sont figurés à titre indicatif / La surface des placards ou des dressings est incluse dans celle des pièces attenantes.

**Les Jardins Kléber**

2-6 rue Kléber - 71 rue Jules Auffret  
Pantin

2 pièces - C 001  
Bâtiment C, Rez-de-Chaussée

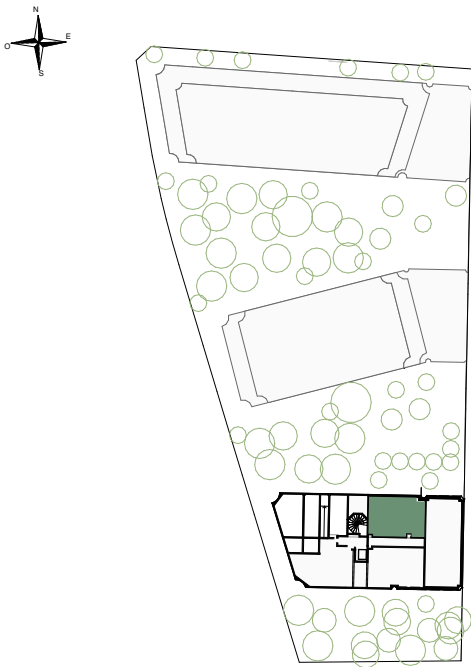

| Surfaces Habitables |          |          |
|---------------------|----------|----------|
| Réception dont :    |          |          |
| Entrée              | 2,99     | 24,84 m² |
| Séjour - Cuisine    | 21,85    |          |
| Chambre 1           | 13,07    | 45,12 m² |
| S.d.B               | 5,15     |          |
| W.C.                | 2,06     |          |
| TOTAL               |          |          |
| Jardin              | 18,00 m² |          |
| Terrasse            | 6,00 m²  |          |

